


W25 59R2 NBS A75
nach Einbauanordnung der BVG
Oberbau Zeichnungs-Nummer: 2.11

- 1 Schienenfugenverguß nach ZTV-Fug-StB-01
- 2 Schienenkammerfüllkörper (Kunststoff)
a) innen b) außen

QE 05 - W25 59R2 NBS A75
straßenbündig

Planfeststellungsbereich

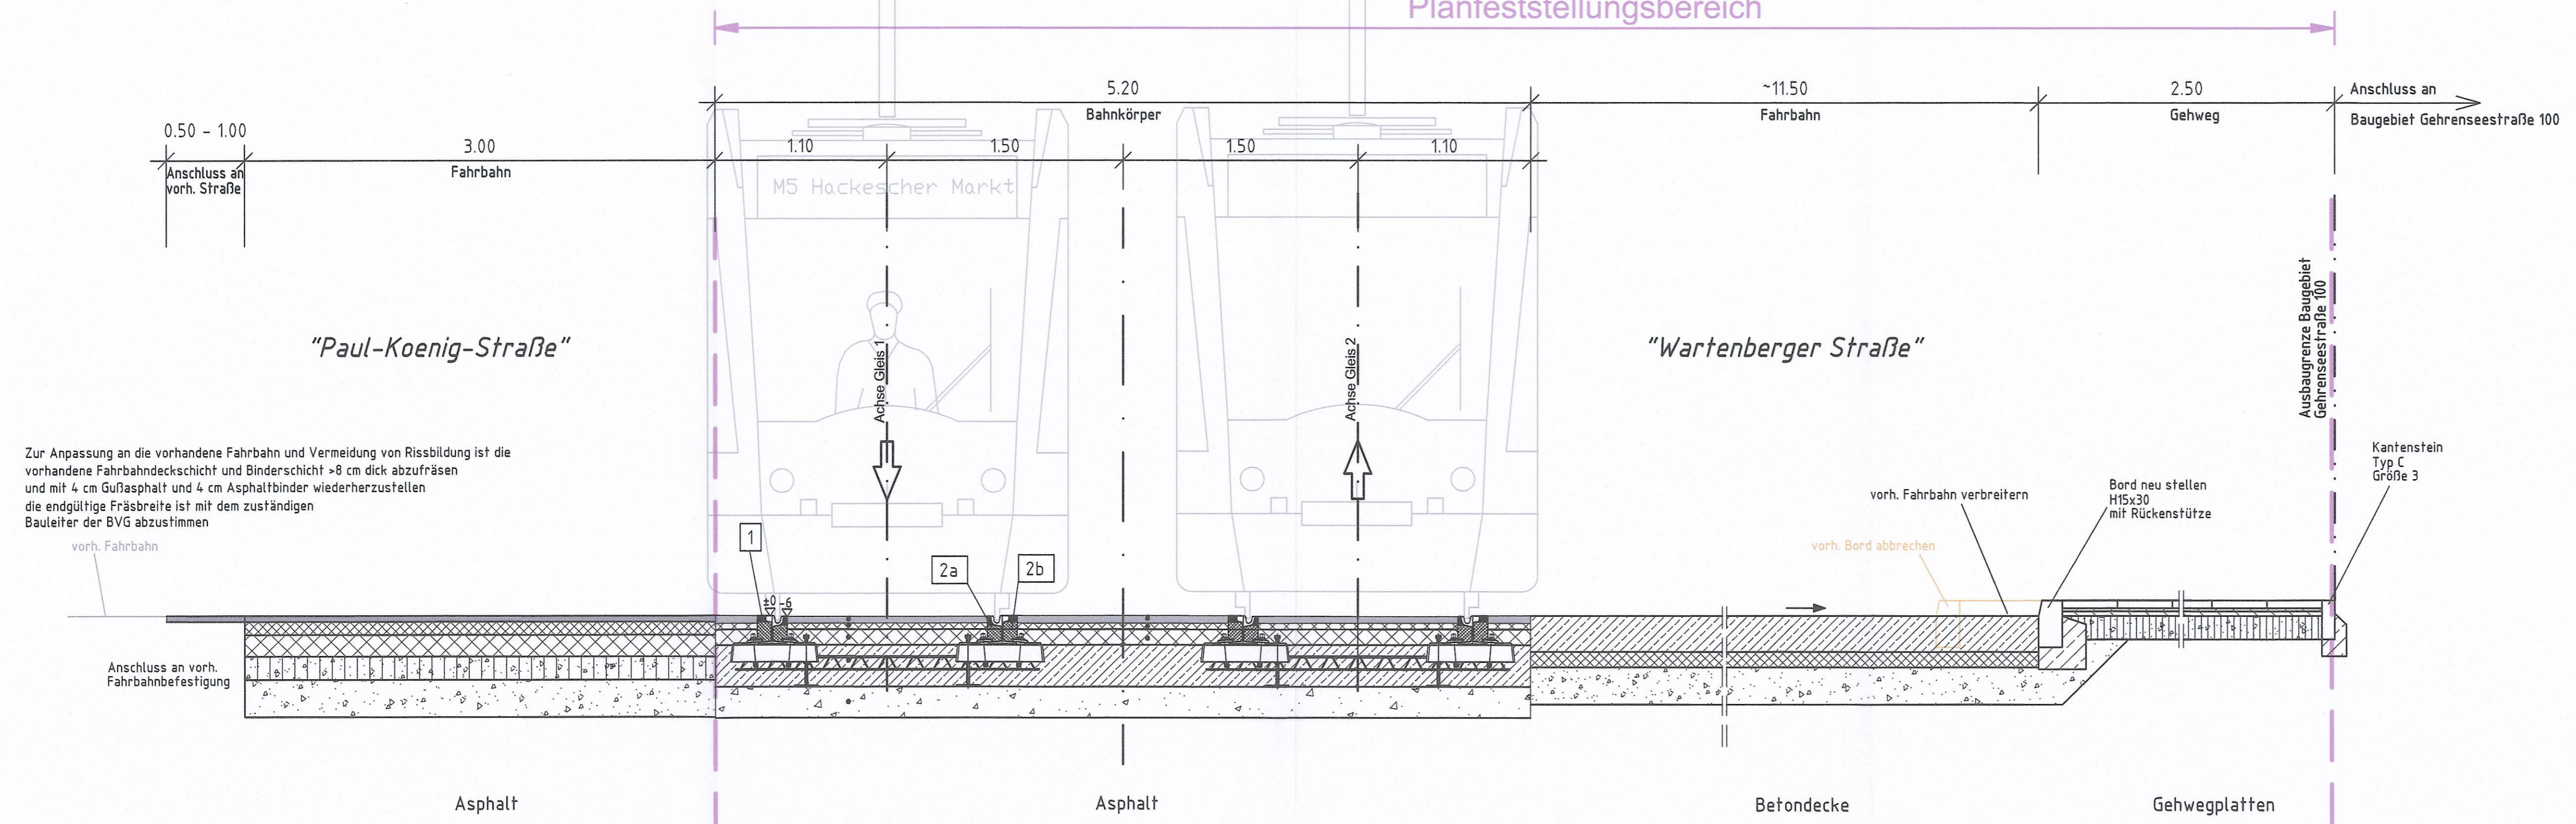

Zur Anpassung an die vorhandene Fahrbahn und Vermeidung von Rissbildung ist die vorhandene Fahrbahndeckschicht und Binderschicht >8 cm dick abzufräsen und mit 4 cm Gußasphalt und 4 cm Asphaltbinder wiederherzustellen die endgültige Fräsbreite ist mit dem zuständigen Bauleiter der BVG abzustimmen

Festgestellt
Senatsverwaltung für Mobilität, Verkehr,
Klimaschutz und Umwelt
IV EA
Berlin, den 02.10.2023
Im Auftrag



Zust.	Datum	Bearbeiter	Änderung	Geprüft	Datum
Ortsbezeichnung: Bl.- Lichtenberg					
Bauteil: Straßenbahn - Nordsüd -Tangente - Linie 26/27 (NEU:M5/17) 2.2. Bauabschnitt - Neubau Gleisschleife Gehrenseestraße Wartenberger Straße von Hauptstraße bis Paul-Koenig-Straße					
QE 05 - straßenbündiges Gleis Paul-Koenig-Straße					
Nachweis der Profilverfreiheit: Datum: 24.09.2013 Geprüft: 24.09.2013 Freigegeben: 24.09.2013		Name: gez.Jetzke VBI-BA 22 gez.Heineking VBI-BA		Deckblatt vorhanden: Bearbeitet: 06/2013 Sonnenberg Gezeichnet: 06/2013 Rückheim	
Ehverstanden:		Leistungphase HOA		1 2 3 4 5	
 Betriebsleiter		 Schübler-Plan Ingenieurgesellschaft mbH Greifswalder Straße 80 A 10405 Berlin Tel. 030/42106-0 Fax 030/42106-301		Planfeststellung	
 BERLINER VERKEHRSBETRIEBE (BVG) Bereich Infrastruktur Bautechnische Anlagen Straßenbahn		Vorläufige Zeichnungsnummer:		Maßstab: 1:25 5,30,86,20,05,10,0,00	

I:\Projekte\FA65\80-08-65003\Strassenbahn\p4\Autocad\Querschnitte\Strecke_Schnitte.dwg_QE05_08.05.2015_09:58:11