


W 59R2 NBS G75
nach Einbauanordnung der BVG
Oberbau Zeichnungs-Nummer: 2.14

QE 06 - W59 Ri2 NBS G75

liegt nur teilweise Planfeststellungsbereich

Planfeststellungsbereich

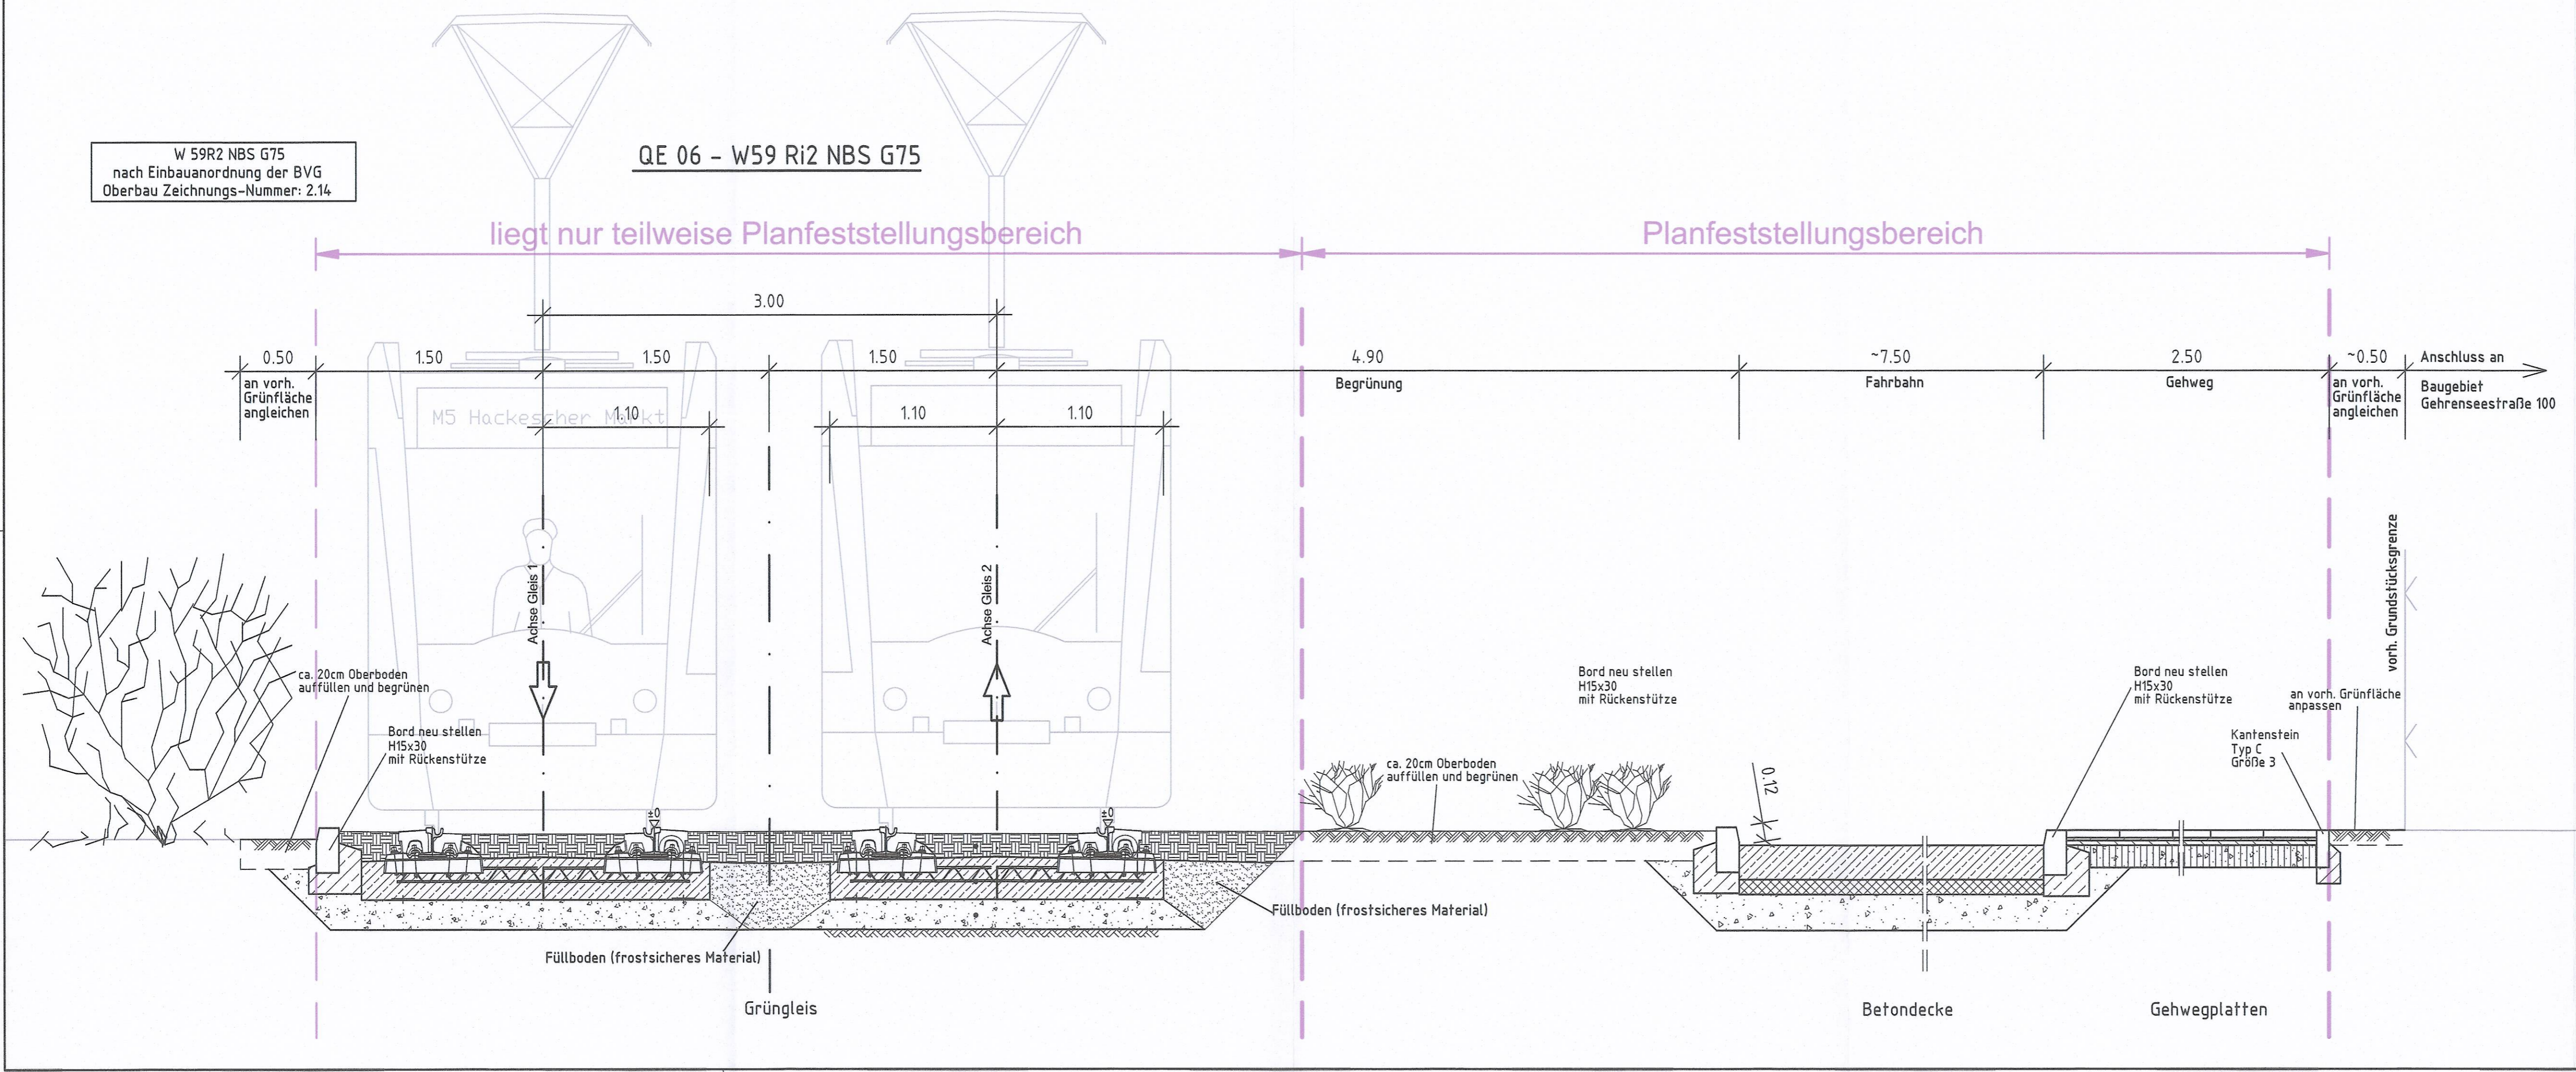

Festgestellt
Senatsverwaltung für Mobilität, Verkehr,
Klimaschutz und Umwelt
11.51
Berlin, den 22.10.2013
Im Auftrag



Zust.	Datum	Bearbeiter	Änderung	Geprüft	Datum
Ortsbezeichnung: Bl.- Lichtenberg					
Bau teil: Straßenbahn - Nordsüd -Tangente - Linie 26/27 (NEU:M5/17) 2.2. Bauabschnitt - Neubau Gleisschleife Gehrenseestraße Wartenberger Straße von Hauptstraße bis Paul-Koenig-Straße					
QE 06 - Anschluss vorh. Gleis Paul-Koenig-Straße					
Nachweis der Profilverfreiheit:		Bearbeitet: 06/2013 Sonnenberg		Gezeichnet: 06/2013 Rückheim	
Datum: 24.09.2013		Name: gez. Jetzke		Deckblatt vorhanden: VBI-BA 22	
Geprüft: 24.09.2013		Name: gez. Heineking		VBI-BA 22	
Freigegeben:		Name: VBI-BA		Greifswalder Straße 80 A 10405 Berlin Tel. 030/42106-0 Fax 030/42106-301	
Einverstanden:		Name: [Signature]		Betriebsleiter	
BVG		BERLINER VERKEHRSBETRIEBE (BVG) Bereich Infrastruktur Baufachliche Anlagen Straßenbahn		Schübler-Plan Ingenieurgesellschaft mbH Greifswalder Straße 80 A 10405 Berlin Tel. 030/42106-0 Fax 030/42106-301	
Vorläufige Zeichnungsnummer:		Planfeststellung 1 2 3 4 5			
Maßstab: 1:25		5.30.86.20.06.10.000			

I:\Projekte\FA65\80-08-65003\Strassenbahn\lpa\Autocad\Querschnitte\Strecke_Schnitte.dwg, QE06, 08.05.2013 09:58:38