


W25 59R1 NBS A75/150  
nach Einbauanordnung der BVG  
Oberbau Zeichnungs-Nummer: 2.13

W 49 NBS So75  
nach Einbauanordnung der BVG  
Oberbau Zeichnungs-Nummer: 2.16

QE 07 - Gleise in der Wendeschleife  
(Schnitt bei 0,0+75,00)

Planfeststellungsbereich

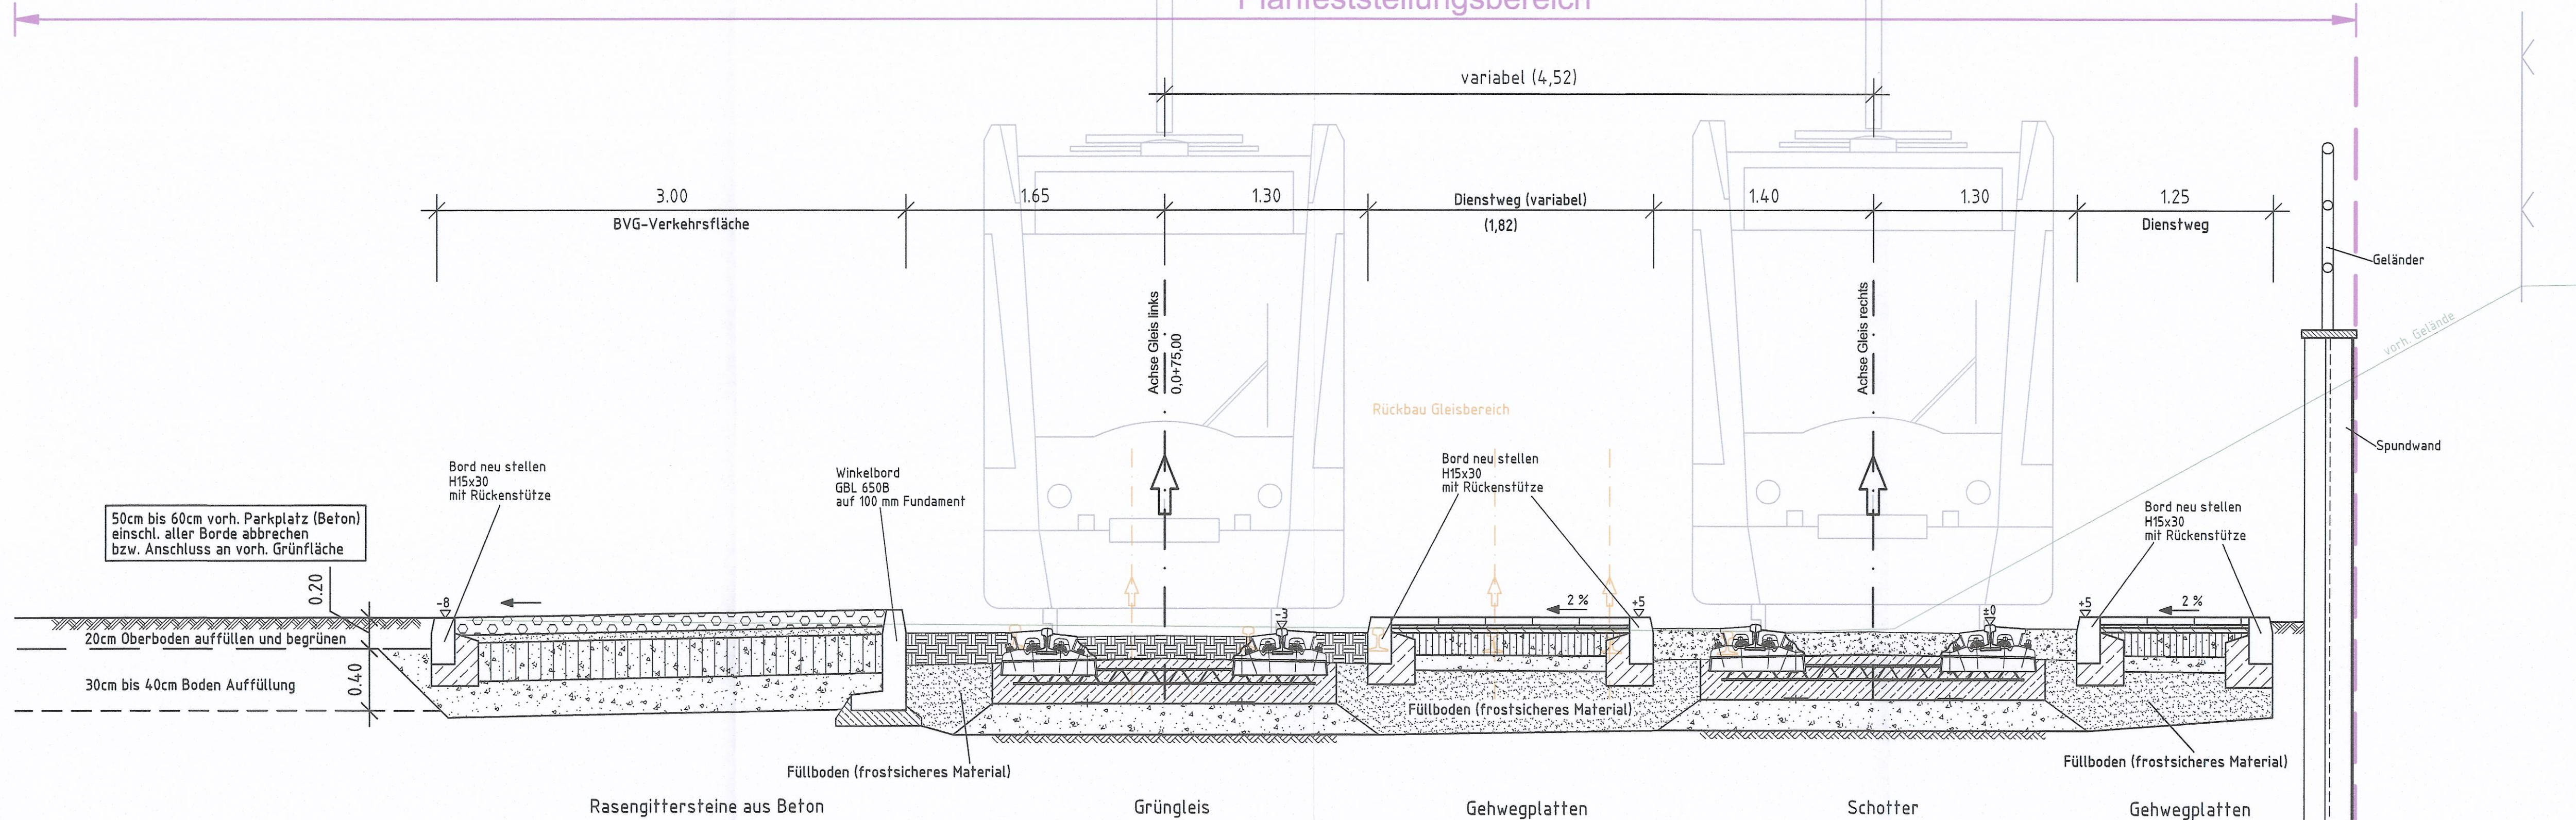

**Festgestellt**  
Senatsverwaltung für Mobilität, Verkehr,  
Klimaschutz und Umwelt  
1.1.21  
Berlin, den 02.10.2023  
Im Auftrag



Zust.	Datum	Bearbeiter	Änderung	Geprüft	Datum
Ortsbezeichnung: <b>Bln.- Lichtenberg</b>					
Bauteil: <b>Straßenbahn - Nordsüd -Tangente - Linie 26/27 (NEU:M5/17) 2.2. Bauabschnitt - Neubau Gleisschleife Gehrenseestraße Wartenberger Straße von Hauptstraße bis Paul-Koenig-Straße</b>					
QE 07 - Gleise in Wendeschleife					
Nachweis der Profillfreiheit:		Bearbeitet: 06/2013 Sonnberg		Gezeichnet: 06/2013 Rückheim	
Datum: 24.09.2013		Name: gez.Jetzke VBI-BA 22		Greifswalder Straße 80 A 10405 Berlin Tel. 030/42106-0 Fax 030/42106-301	
24.09.2013		Freigegeben: gez.Heineking VBI-BA		<b>Schübler-Plan</b> Ingenieurgesellschaft mbH	
Einverstanden:		Leistungphase HOA/		1 2 3 4 5	
BVG		BERLINER VERKEHRSBETRIEBE (BVG) Bereich Infrastruktur Bautechnische Anlagen Straßenbahn		<b>Planfeststellung</b>	
Maßstab: 1:25		Vorläufige Zeichnungsnummer:		5.3.0.86.2.0.07.10.0.00	

I:\Projekte\FA65\80-08-65003\Strassenbahn\LP\Autocad\Querschnitte\Strecke\_Schnitt.dwg, QE07\_07.05.2015 10:08:32