


Bauphasen 3 und 4.1

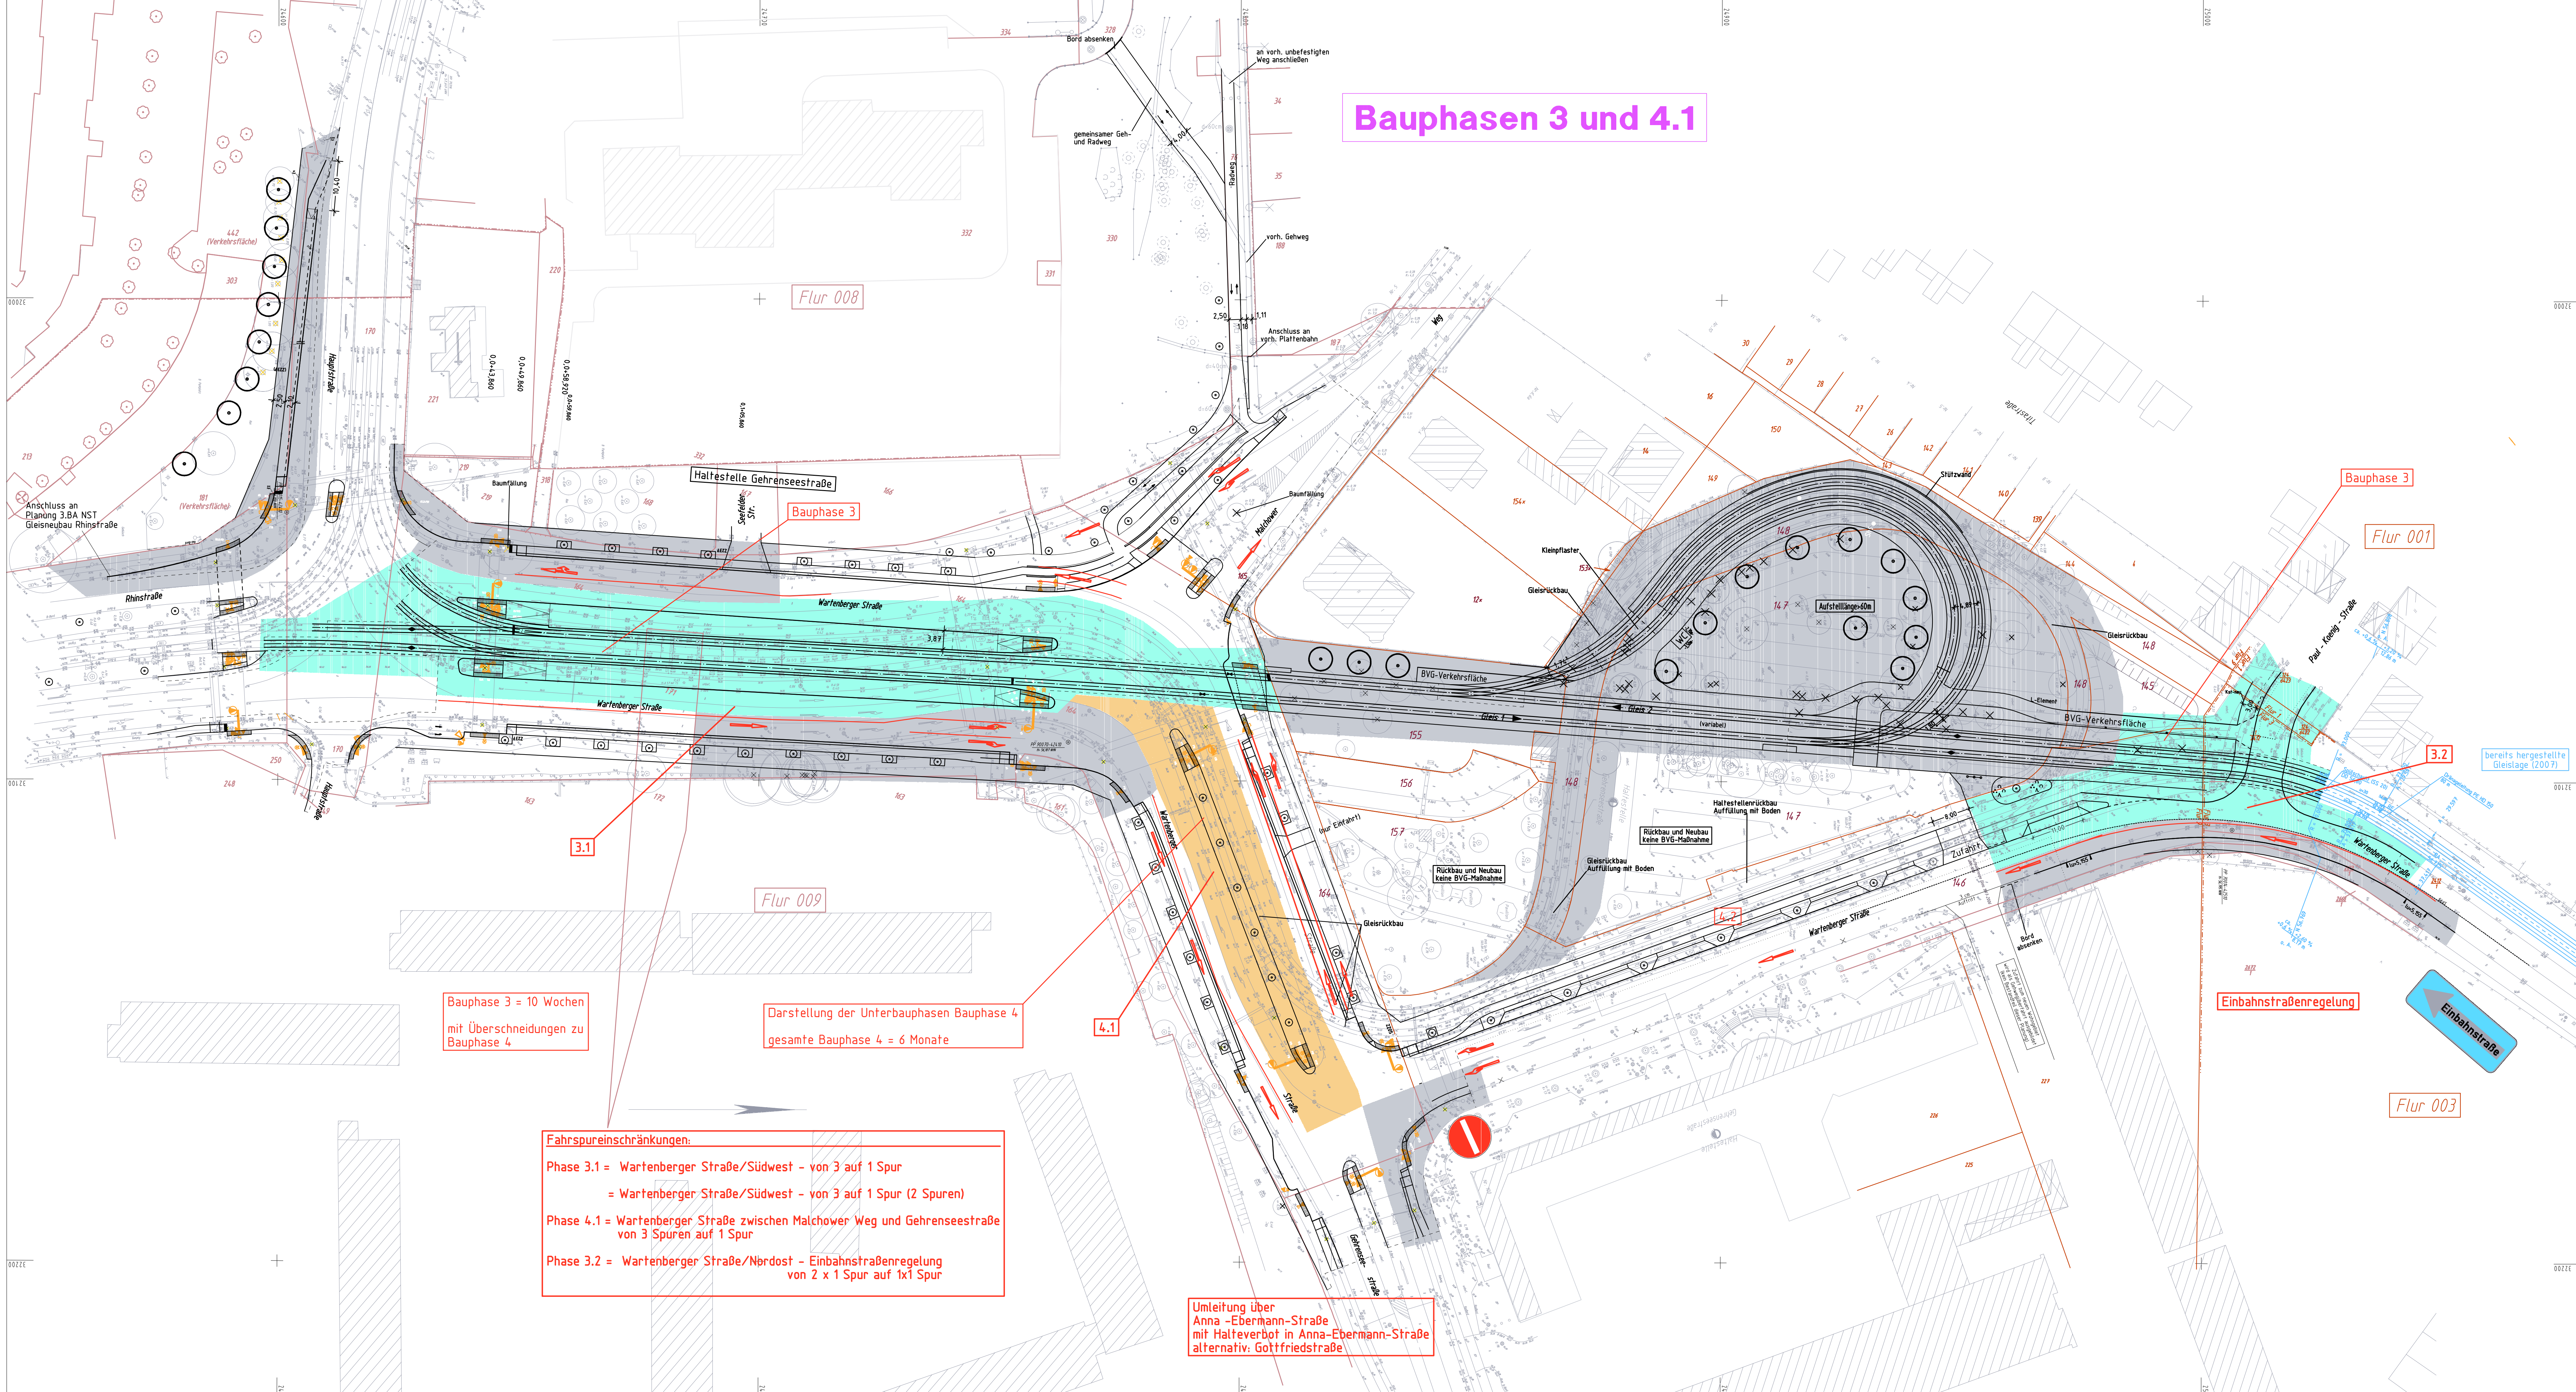

Haltestelle Gehrenseestraße
Bauphase 3
Flur 008

Bauphase 3
Flur 001

3.1

3.2

Flur 009

Flur 003

Bauphase 3 = 10 Wochen mit Überschneidungen zu Bauphase 4

Darstellung der Unterbauphasen Bauphase 4
 gesamte Bauphase 4 = 6 Monate

Fahrtspureinschränkungen:
 Phase 3.1 = Wartemberger Straße/Südwest - von 3 auf 1 Spur
 = Wartemberger Straße/Südwest - von 3 auf 1 Spur (2 Spuren)
 Phase 4.1 = Wartemberger Straße zwischen Malchower Weg und Gehrenseestraße von 3 Spuren auf 1 Spur
 Phase 3.2 = Wartemberger Straße/Nordost - Einbahnstraßenregelung von 2 x 1 Spur auf 1x1 Spur

Umleitung über Anna-Ebermann-Straße mit Halteverbot in Anna-Ebermann-Straße alternativ: Gottfriedstraße

Fabrikate (Vorgabesymbol)		Verkehrsmittel		Sonderbau		Bereitgestellten Anlagen		Abkürzung	
...

Zust.	Datum	Bearbeiter	Änderung	Gepuffert	Datum
Ortsbezeichnung: BnL - Lichtenberg					
Bauart: Straßenbahn - Nordsüd-Tangente - Linie 26/27 (NEU/M5/17)					
2.2. Bauabschnitt - Neubau Gleisschleife Gehrenseestraße					
Wartemberger Straße von Hauptstraße bis Paul-Koenig-Straße					
Lageplan der Bauphasen 3 und 4.1					
Nachweis der Profiltreue		Bearbeitet	08/2016	Gezeichnet	08/2016
Datum	08/2016	Name	ge.z. Heineking	Vorbild	1:500
Geprüft	08/2016	Name	ge.z. Jeltzke	Geprüft	08/2016
Freigegeben	08/2016	Name	ge.z. Heineking	Geprüft	08/2016
Einstufung					

Planfeststellung

BVG **BERLINER VERKEHRSBETRIEB (BVG)** **Schübler-Plan Ingenieurgesellschaft mbH**

Projekt-Nr.: 15308725060000