


Bauphasen 4.2 und 4.6

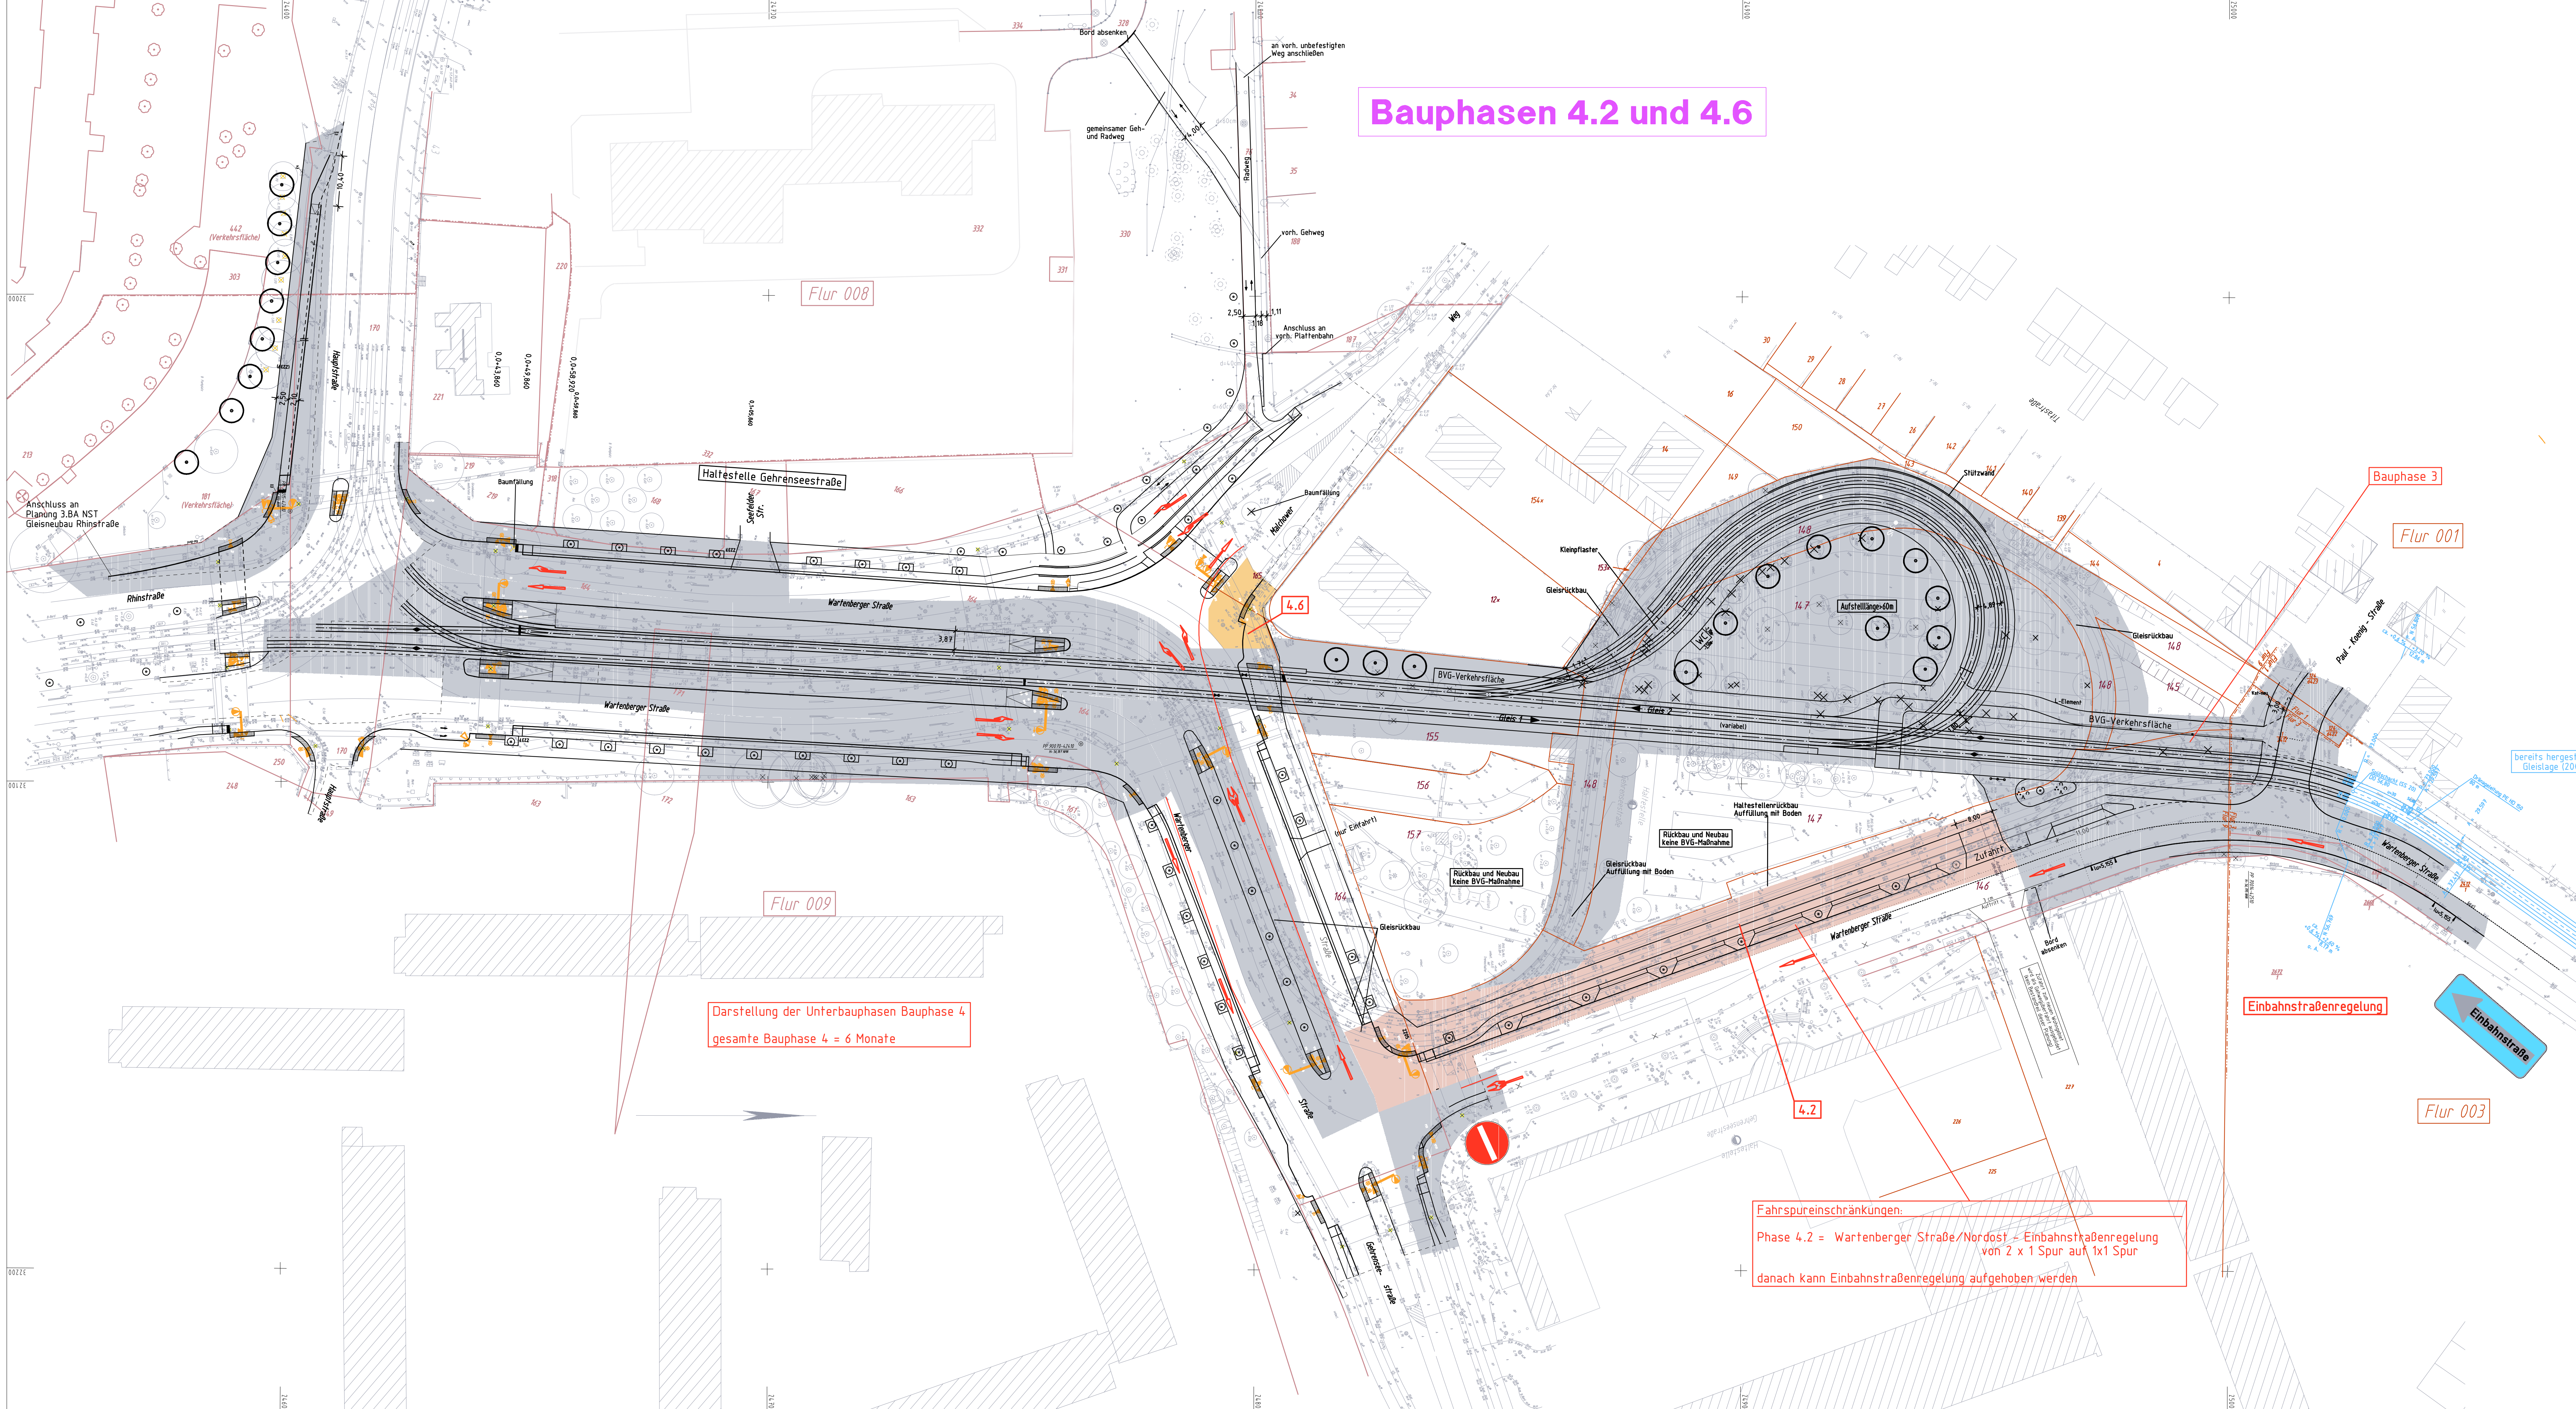

Darstellung der Unterbauphase Bauphase 4
gesamte Bauphase 4 = 6 Monate

Fahreinschränkungen:
Phase 4.2 = Wartemberger Straße/Nordost - Einbahnstraßenregelung
von 2 x 1 Spur auf 1x1 Spur
danach kann Einbahnstraßenregelung aufgehoben werden

Zeichen	Bedeutung	Zeichen	Bedeutung	Zeichen	Bedeutung
(Symbol)	Fabrikate (Vogelchen)	(Symbol)	Verkehrsschild	(Symbol)	Schacht Fund
(Symbol)	Fabrikate (Blasen)	(Symbol)	Wegweiser - vertikal	(Symbol)	Schacht Anlage
(Symbol)	Sperrschranke	(Symbol)	Breitspur	(Symbol)	Absatz (Tisch-Fuß)
(Symbol)	Widenerweiterung	(Symbol)	Lichttafel	(Symbol)	Abfall (Tisch)
(Symbol)	Widenerweiterung (Kfz)	(Symbol)	Über	(Symbol)	Abfall (Bau)
(Symbol)	Widenerweiterung (Fuß)	(Symbol)	Unter	(Symbol)	Abfall (Kanal)
(Symbol)	Graben	(Symbol)	Straßenschild	(Symbol)	Abfall (Licht)
(Symbol)	Lichtpunkt	(Symbol)	Pagertab	(Symbol)	Unterflur
(Symbol)	Lichtpunkt (Abbildung USA)	(Symbol)	Straßenbahn	(Symbol)	Unterflur (Kanal)
(Symbol)	Schwenkmaße	(Symbol)	Strassenbahn - Hochschild	(Symbol)	Unterflur (Kanal)
(Symbol)	Schwenkmaße (Abbildung USA)	(Symbol)	Straßenbahn - Hochschild	(Symbol)	Unterflur (Kanal)
(Symbol)	Schwenkmaße (Abbildung USA)	(Symbol)	Straßenbahn - Hochschild	(Symbol)	Unterflur (Kanal)

Zust.	Datum	Bearbeiter	Änderung	Geprüft	Datum
Ortsbezeichnung	Bln.- Lichtenberg				
Bauart	Straßenbahn - Nordsüd-Tangente - Linie 26/27 (NEU.M5/17) 2.2. Bauabschnitt - Neubau Gleisschleife Gehrenseestraße Wartemberger Straße von Hauptstraße bis Paul-Koenig-Straße				

Lageplan der Bauphase 4.2 und 4.6

Nachweis der Profitfreiheit	Bearbeitet	08/2016	Gezeichnet	08/2016
Datum	Name	Deckblatt vorhanden	Standort	Stierenberg
Gepruft	gez. Jeltzke	VB-BA 22	Greifwälder Straße 80 A	10465 Berlin
Freigegeben	gez. Heineking	VB-BA	Tel. 030/47394-0	10465 Berlin
Erwartetes	Leistungsumfang	HOM	Fax 030/47394-301	10465 Berlin
		Planfeststellung		
	Bereich	Verkehrsbereich		
BEZIRK VERKEHRSDIREKTION (BVG)	Bereich	Verkehrsbereich		
Baufachliche Anlagen Straßenbahn	Verfahren	Verfahren		
		M 1:500 15308 725 06000		