


# Bauphasen 4.5 und 4.8 - 4.11

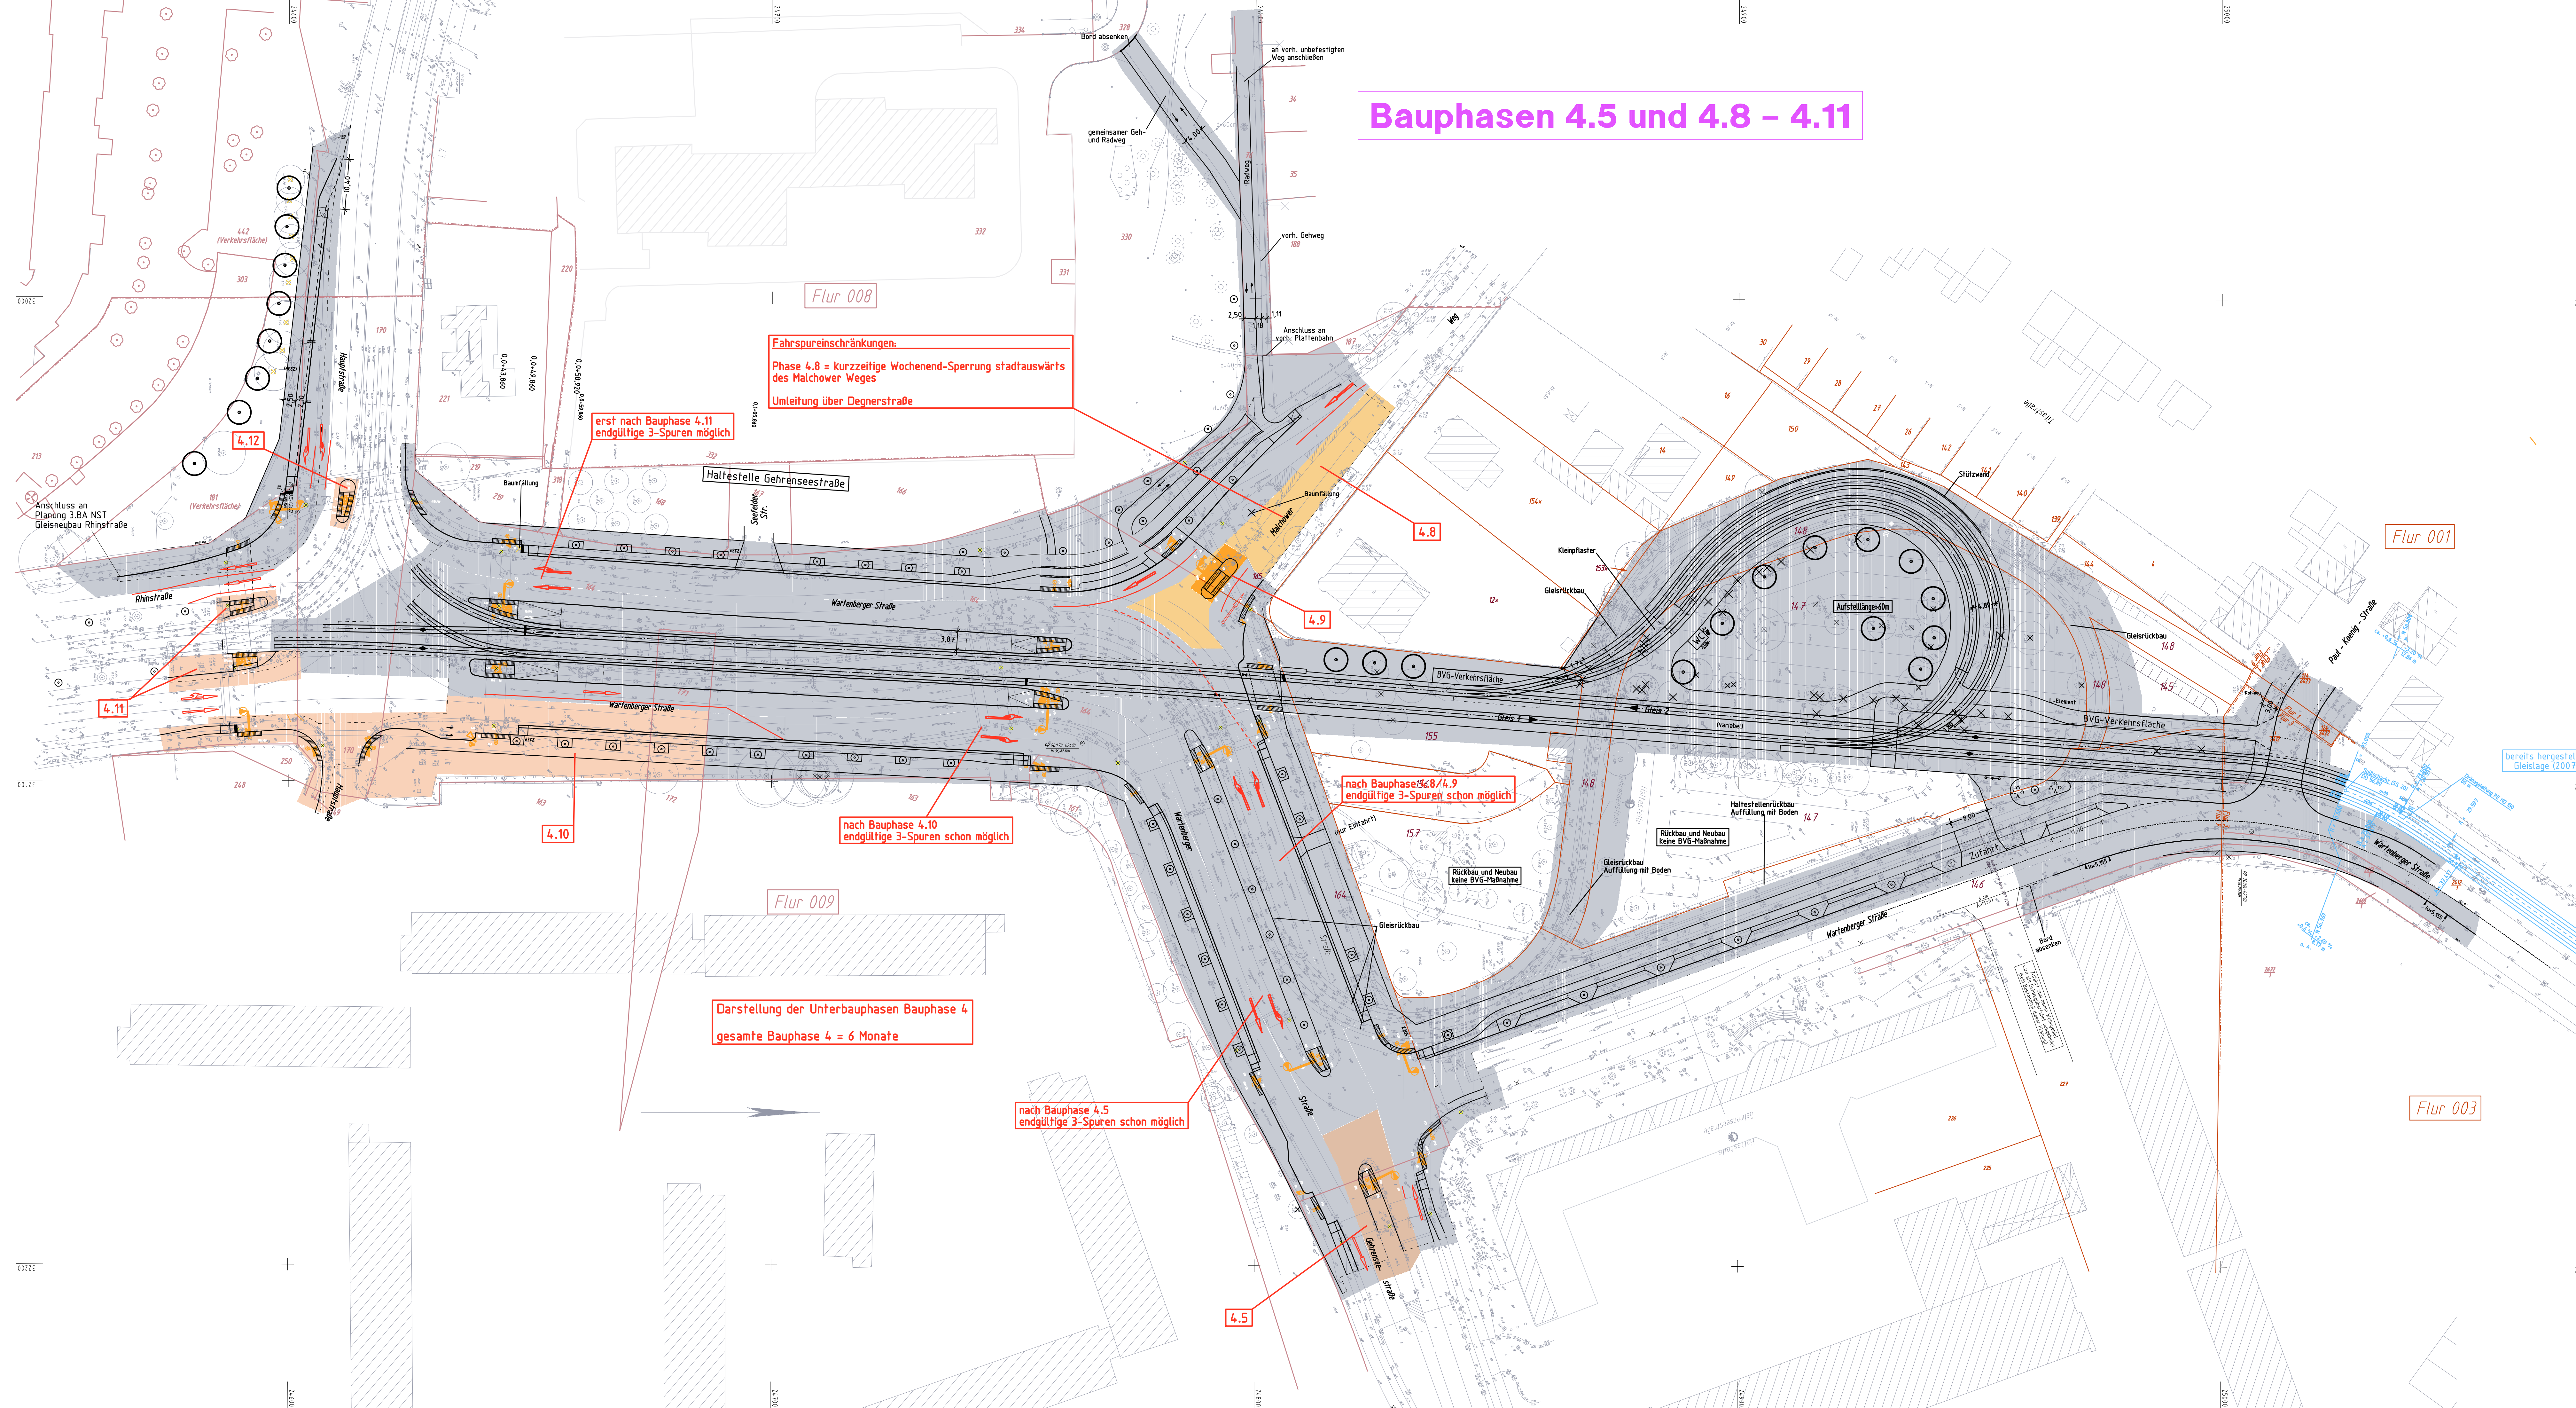

**Fahrspureinschränkungen:**  
Phase 4.8 = kurzzeitige Wochenend-Sperrung stadtauswärts des Malchower Weges  
Umleitung über Degnerstraße

erst nach Bauphase 4.11 endgültige 3-Spuren möglich

nach Bauphase 4.9 endgültige 3-Spuren schon möglich

nach Bauphase 4.10 endgültige 3-Spuren schon möglich

Rückbau und Neubau keine BVG-Maßnahme

nach Bauphase 4.5 endgültige 3-Spuren schon möglich

Darstellung der Unterbauphasen Bauphase 4  
gesamte Bauphase 4 = 6 Monate

bereits hergestellte Gleislage (2007)

## Legende Vermessung Stand 2005

Abkürzung	Abkürzung	Abkürzung	Abkürzung
Fabrikate (Vorgabedruck)	Verkehrsmittel	Schicht Fund	Belegungsart
Fabrikate (Überschneide)	Versteife/versteif	Schicht Erd	A
Spannung	Bremsen	Abbauf. (Kanal)	PA
Phosphorid (Vorgabedruck)	Lichttauche	Abbauf. (Kanal)	PA
Wasserleitung	Uhr	Abbauf. (Kanal)	PA
entworfene Wasserleitung	Strabenschnur/-Höhenlinie	Abbauf. (Kanal)	PA
Wasserentwurf	Papierbau	Abbauf. (Kanal)	PA
Wasserentwurf (MS)	Sitzbank	Abbauf. (Kanal)	PA
Wasserentwurf (NE)	Fahrständer	Abbauf. (Kanal)	PA
Grundlinie	Zaun	Abbauf. (Kanal)	PA
Linienführung	Straßengerüst	Abbauf. (Kanal)	PA
Schienenbauzeichnung	Straßenbahn-Signalgeber	Abbauf. (Kanal)	PA
Schienenbauzeichnung	Fußgänger-Signalgeber	Abbauf. (Kanal)	PA
Schienenbauzeichnung	Halterei	Abbauf. (Kanal)	PA
Schienenbauzeichnung	Straßenbahn-Signalgeber	Abbauf. (Kanal)	PA
Schienenbauzeichnung	Fußgänger-Signalgeber	Abbauf. (Kanal)	PA
Schienenbauzeichnung	Wartenberger Straße	Abbauf. (Kanal)	PA
Schienenbauzeichnung	Fußgänger-Signalgeber	Abbauf. (Kanal)	PA
Schienenbauzeichnung	Wartenberger Straße	Abbauf. (Kanal)	PA
Schienenbauzeichnung	Fußgänger-Signalgeber	Abbauf. (Kanal)	PA
Schienenbauzeichnung	Wartenberger Straße	Abbauf. (Kanal)	PA
Schienenbauzeichnung	Fußgänger-Signalgeber	Abbauf. (Kanal)	PA
Schienenbauzeichnung	Wartenberger Straße	Abbauf. (Kanal)	PA

Zust.	Datum	Bearbeiter	Änderung	Geprüft	Datum
<b>Ortsbezeichnung</b> Bln.- Lichtenberg					
<b>Bauart</b> Straßenbahn - Nordsüd-Tangente - Linie 26/27 (NEU:M5/17) 2.2. Bauabschnitt - Neubau Gleisschleife Gehrenseestraße Wartenberger Straße von Hauptstraße bis Paul-Koenig-Straße					
<b>Lageplan der Bauphasen 4.5 und 4.8-4.11</b>					

Nächste der Prüffreiheit	Datum	Name	Dienstag	vorhanden	Bearbeitet	08/2016	Sonnenberg	Gezeichnet	08/2016	Sonnenberg
Geprüft	08/2016	gez. Jeltke	VB-BA	22	Geprüft	08/2016	Sonnenberg	Gezeichnet	08/2016	Sonnenberg
Erwartung	08/2016	gez. Heineking	VB-BA		<b>Schübler-Plan</b> Ingenieurgesellschaft mbH		10495 Berlin Tel. 030/4296-0 Fax 030/4296-301		10495 Berlin Tel. 030/4296-0 Fax 030/4296-301	
Einarbeitung					Leistungsphase		HOAI			
Einarbeitung					Leistungsumfang		Planfeststellung			
Einarbeitung					Verfügbare Zeichnungsblätter		1500			
Einarbeitung					Maßstab		1:500			