


Genehmigungsvermerk Eisenbahn-Bundesamt

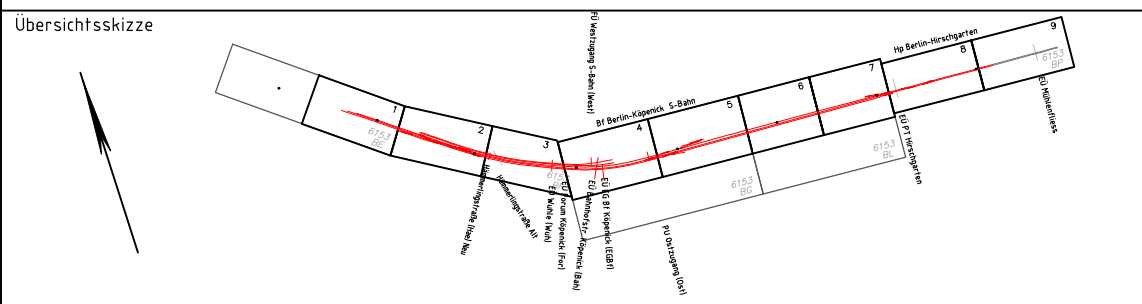

7		
6		
5		
4		
3		
2		
1		
0	Ausgangsverfahren: Antragsfassung	18.04.2019
Index	Änderungen bzw. Ergänzungen	Planungsstand

Genehmigungsplanung: Unterlage für eine Entscheidung nach § 18 AEG


Vorhabensträger:		Blatt-Nr.: 1 von 6	
DB Netz AG Regionalbereich Ost - Großprojekte I-NG-0 Elisabeth-Schwarzaupt-Platz 1 10115 Berlin	DB Station & Service AG Regionalbereich Ost ISV-0-1 Koppenstraße 3 10243 Berlin	DB Energie GmbH Regionalbereich Ost IET-0-0 Europaplatz 2 10551 Berlin	Name WENSORRA BECHLER MAAß
Vertreter des Vorhabensträgers:		Koordinatensystem: Soldner D.Netz 88	
DB Netz AG Großprojekt Ost ABS Berlin - Frankfurt/Oder - Grenze D/PL Weitlingstr. 22 10317 Berlin	DB NETZE	MAAß CONSULT. Büro für Umwelt-, Stadt- und Infrastrukturplanung Deltzischer Straße 80, 04129 Leipzig	Höhensystem: NN
Datum: 18.04.2019 gez. i. V. Molzkus Unterschrift		Datum: 18.04.2019 gez. MAAß Unterschrift	
18.04.2019		18.04.2019	

Vorhaben:		Planungsstand	
ABS Berlin - Frankfurt/Oder - Grenze D/PL PA 16 Bf Köpenick und Parallelmaßnahmen in der S3 Ost km 10,3+60 bis km 13,5+80			
Planart: LANDSCHAFTSPFLEGERISCHER BEGLEITPLAN			
Planinhalt: Lageplan Bestands- und Konfliktplan km 9,9+93 bis km 10,9+42 (Strecke 6153)			
LANDSCHAFTSPLANUNG			

- K1 B** Strecke 6153, km 10,455 - km 11,910  
Verlust von Ruderalfluren, trocken-frisch.  
Baubedingt: 4.740 m<sup>2</sup>  
Anlagebedingt: 9.000 m<sup>2</sup>
- K2 B** Strecke 6153, km 10,455 - km 13,070  
Beeinträchtigung des Lebensraumes der Zauneidechse.  
Baubedingt: 32.381 m<sup>2</sup>  
Anlagebedingt: 930 m<sup>2</sup>
- K3 B** Strecke 6153, km 10,600 - km 11,100  
Zerschneidung der Wechselbeziehungen zwischen Teil Lebensräumen der Erdkröte.  
Anlagebedingt: 500 m
- K5 B** Strecke 6153, km 10,900 - km 11,780  
Verlust von mehrschichtigen Gehölzbeständen aus überwiegend nicht heimischen Arten.  
Baubedingt: 1.810 m<sup>2</sup>  
Anlagebedingt: 4.800 m<sup>2</sup>
- K18 L** Strecke 6153, km 11,015 - km 13,060  
Verlust von stadt-/landschaftsbildprägenden Gehölzstrukturen.  
Baubedingt: 3.610 m<sup>2</sup> / 16 Stk.  
Anlagebedingt: 5.960 m<sup>2</sup> / 43 Stk.
- K19 L** Strecke 6153, km 11,650 - km 13,580  
Verstärkung der optischen Zerschneidungswirkung durch Lärmschutzwände.  
Anlagebedingt: 235 lfm x 6 m Höhe  
450 lfm x 5 m Höhe  
400 lfm x 3 m Höhe
- K20 B** Strecke 6153, km 10,670 - km 12,670  
Beeinträchtigung gebäudebewohnender Tierarten.  
Baubedingt: 543 m<sup>2</sup>

Bezirk Berlin-Köpenick  
Gemeinde Köpenick  
Gemarkung 11 0515  
Kartenblatt 4 0906

Flur 486  
Kartenblatt 4 0806

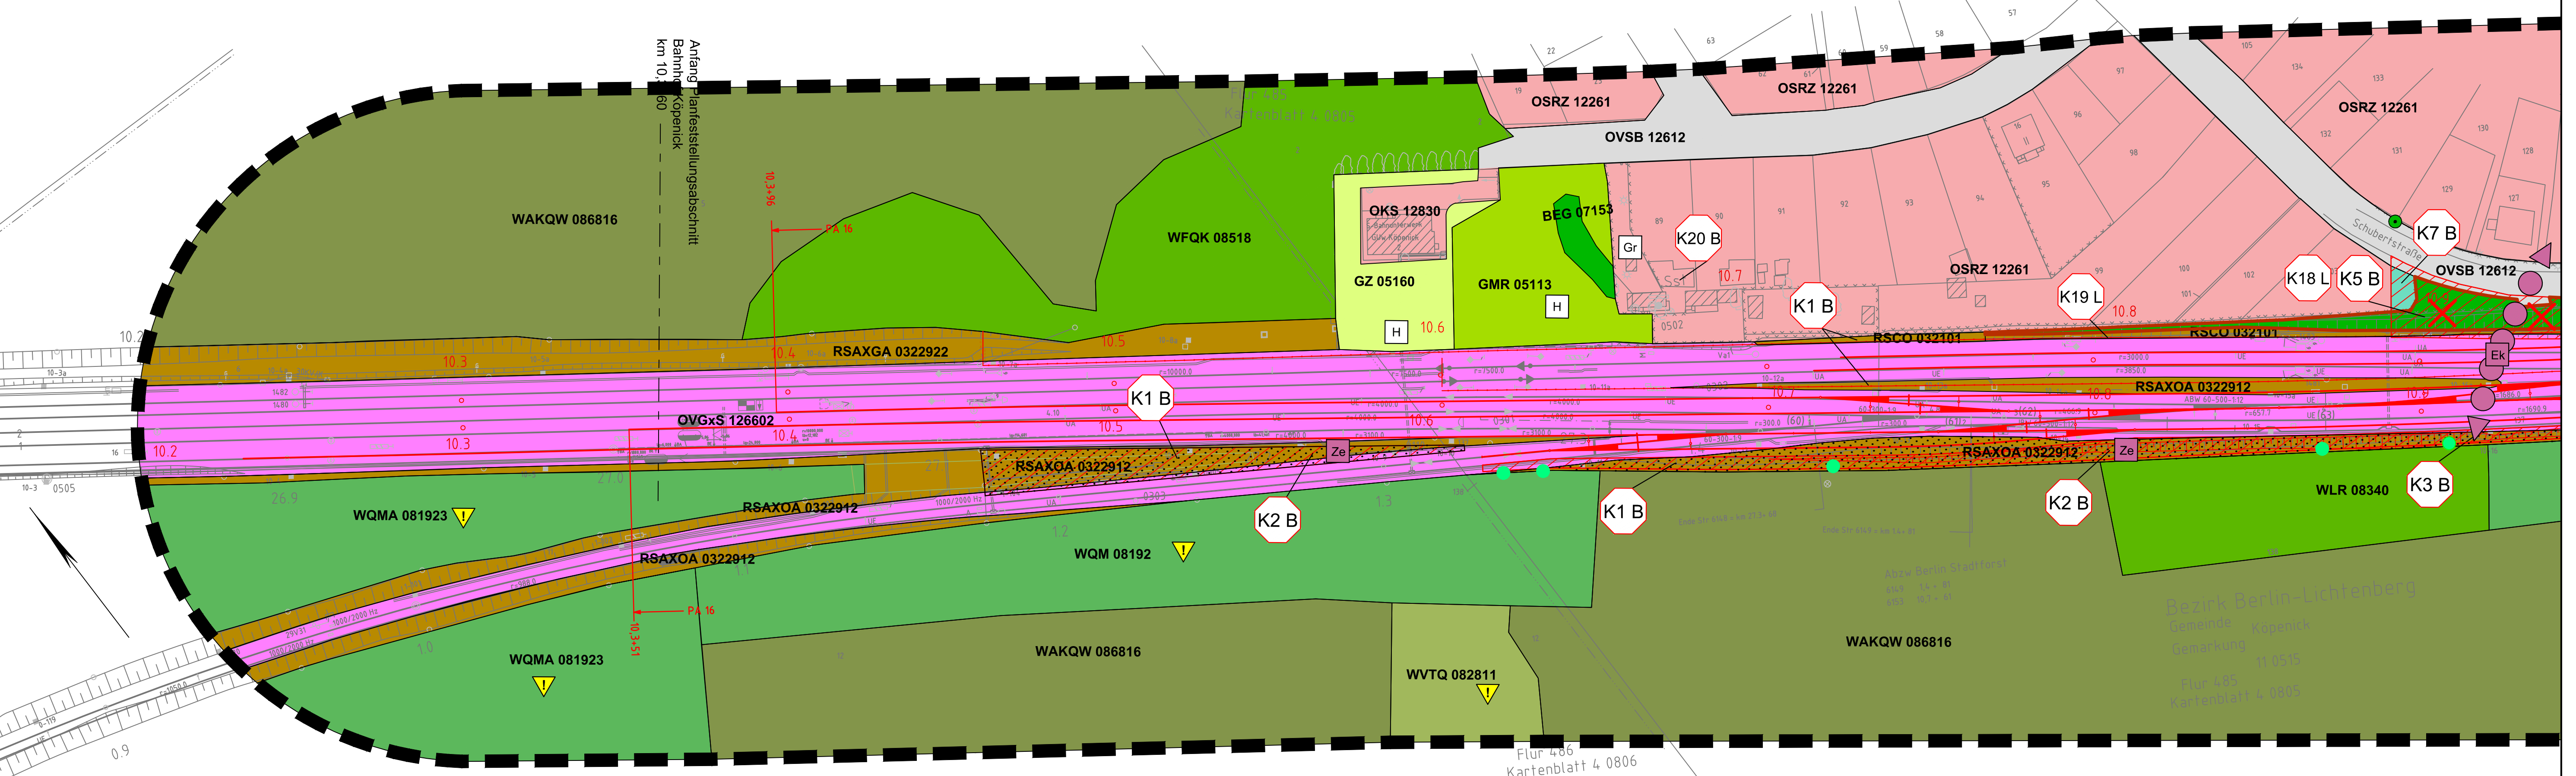

Bezirk Berlin-Lichtenberg  
Gemeinde Köpenick  
Gemarkung 11 0515  
Flur 486  
Kartenblatt 4 0806