


Anschluss Blatt GP\_VA\_LP\_003\_0\_BFKOEP

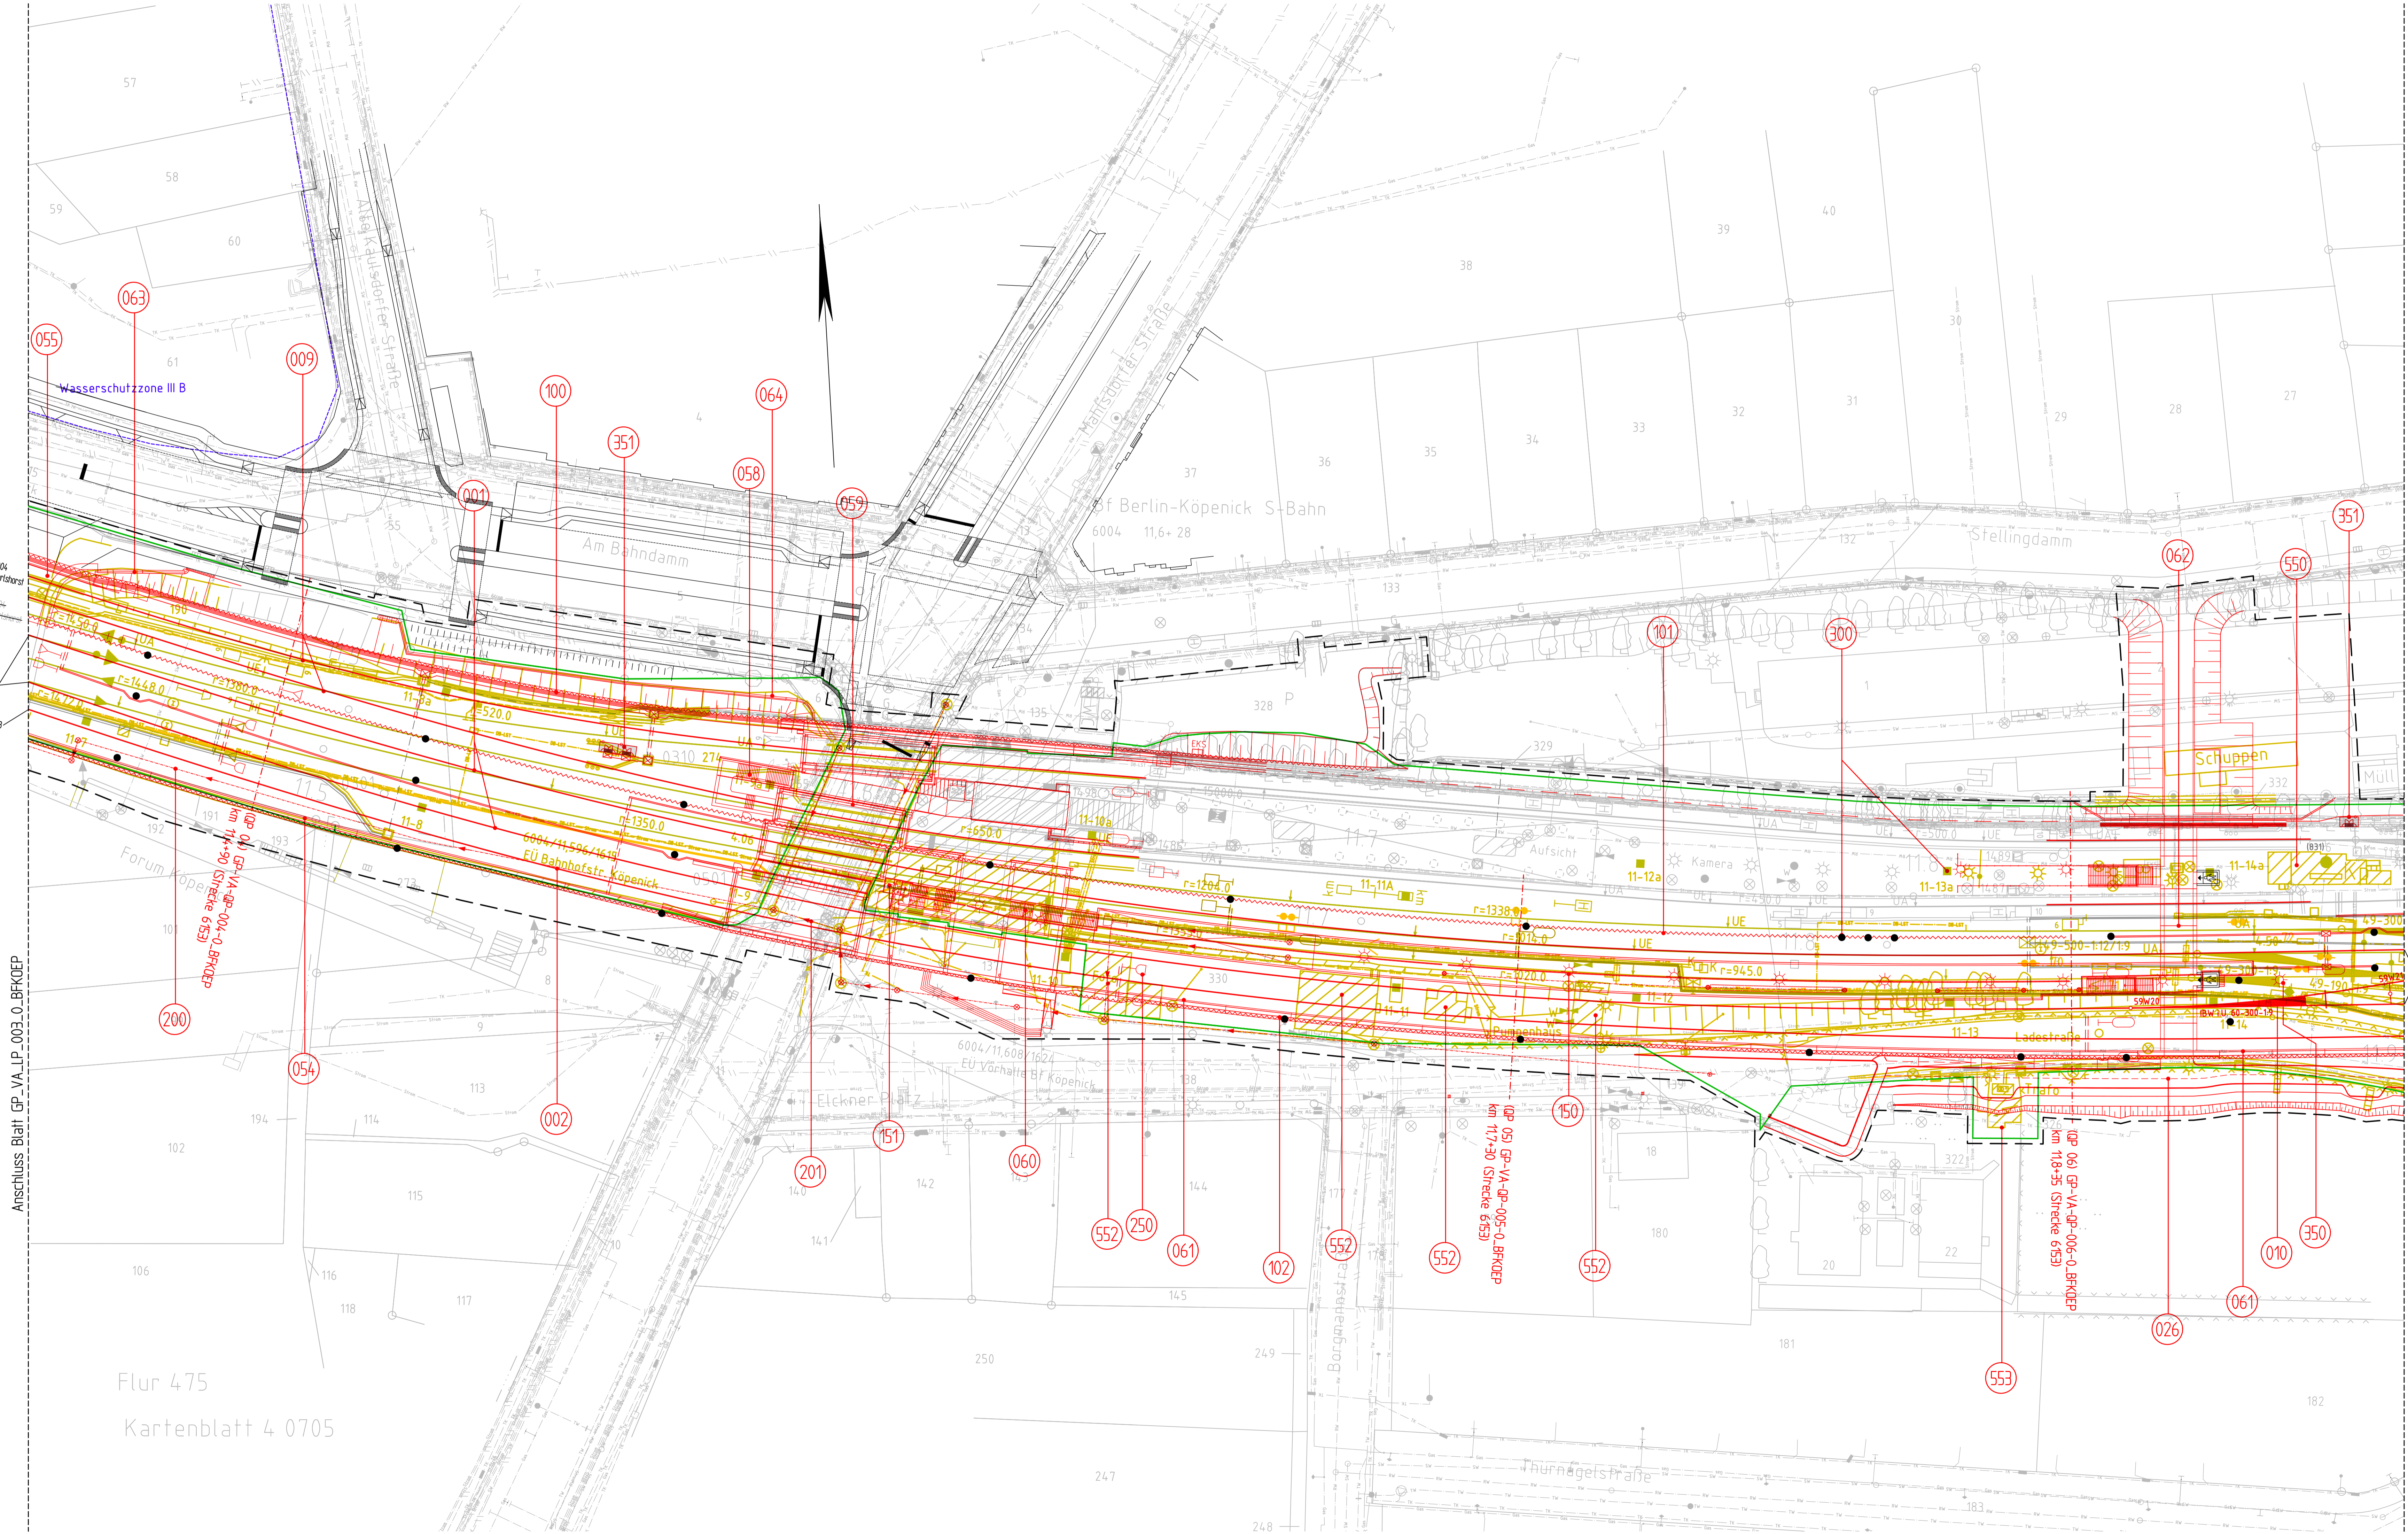

Flur 475  
Kartenblatt 4 0705

- Legende:**
- Grenze DB
  - Bestand
  - Bestand ESTW
  - Rückbau
  - planfestzustellende Anlagen
  - Nur zur Information
  - Aufzüge (optional)
  - Flurgrenze
  - Flurstücksgrenze
- 010 lfd. Nummer im Bauwerksverzeichnis
  - Kabelkanal
  - Kabelquerung
  - Kabel erdverlegt
  - Kabelschacht
  - Maststandorte Oberleitung
  - Tiefenwasserung mit Kontroll- und Reinigungsschacht
  - Straßeneinlauf
  - Entwässerungsschacht
  - ⊕ Signale
  - ⊕ Beleuchtung
  - ⊕ Schallschutzwand mit Tür
  - Stützwand
  - Wasserschutzzone
  - Überdachung
  - Treppe
  - Böschung
  - Lasttrennschalter

Unterlage 4.4

**Genehmigungsvermerk Eisenbahn-Bundesamt**

Übersichtsskizze

7		
6		
5		
4		
3		
2		
1		
0	Ausgangsverfahren: Antragsfassung	18.04.2019
Index	Änderungen bzw. Ergänzungen	Planungsstand

**Genehmigungsplanung: Unterlage für eine Entscheidung nach § 18 AEG**

Vorhabensträger: DB Netz AG, DB Station&Service AG, DB Energie GmbH

Planstellen-Nr.: GP\_VA\_LP\_004\_0\_BFKOEP  
Blatt-Nr.: 4 von 9

Datum	Name
03/2019	Seel
03/2019	Homburg
03/2019	Koch

Vorhaben: ABS Berlin - Frankfurt/Oder - Grenze D/PL  
PA 16 Bf Köpenick und Parallelmaßnahmen in der S3 Ost  
km 10,3+60 bis km 13,5+80

Planart: Lageplan  
Planinhalt: km 11,4+37 bis km 11,8+93 (Str. 6004)  
km 11,4+42 bis km 11,8+98 (Str. 6153)

Verkehrsanlagen