


Strecke 6153, Gleis 1
 Maßstab 1:1000 / 1:100
 30,00 m ü. NN


Gradientenhöhe	Geländehöhe	Station
36,020	35,810	96,140
36,023	35,836	0,000
36,020	36,102	68,333
36,218	36,103	85,254
36,218	36,104	0,000
36,218	36,118	2,175
36,218	36,452	57,169
36,218	36,504	76,204
36,218	36,627	95,233
36,218	36,659	0,000
37,332	37,292	0,000
39,443	39,076	0,000
39,638	39,576	68,704
40,057	39,381	0,000
40,057	39,404	1,316
40,338	39,867	49,938
40,079	39,332	0,000
39,723	39,395	68,733
39,624	39,364	0,000
39,619	39,369	6,095
39,618	39,371	2,381
39,693	39,393	43,485
39,539	39,508	0,000
40,059	39,209	27,579
40,008	39,181	37,554
40,169	39,305	47,525
40,517	39,885	0,000

Krümmungsband
 (20 x 100) / R [m]

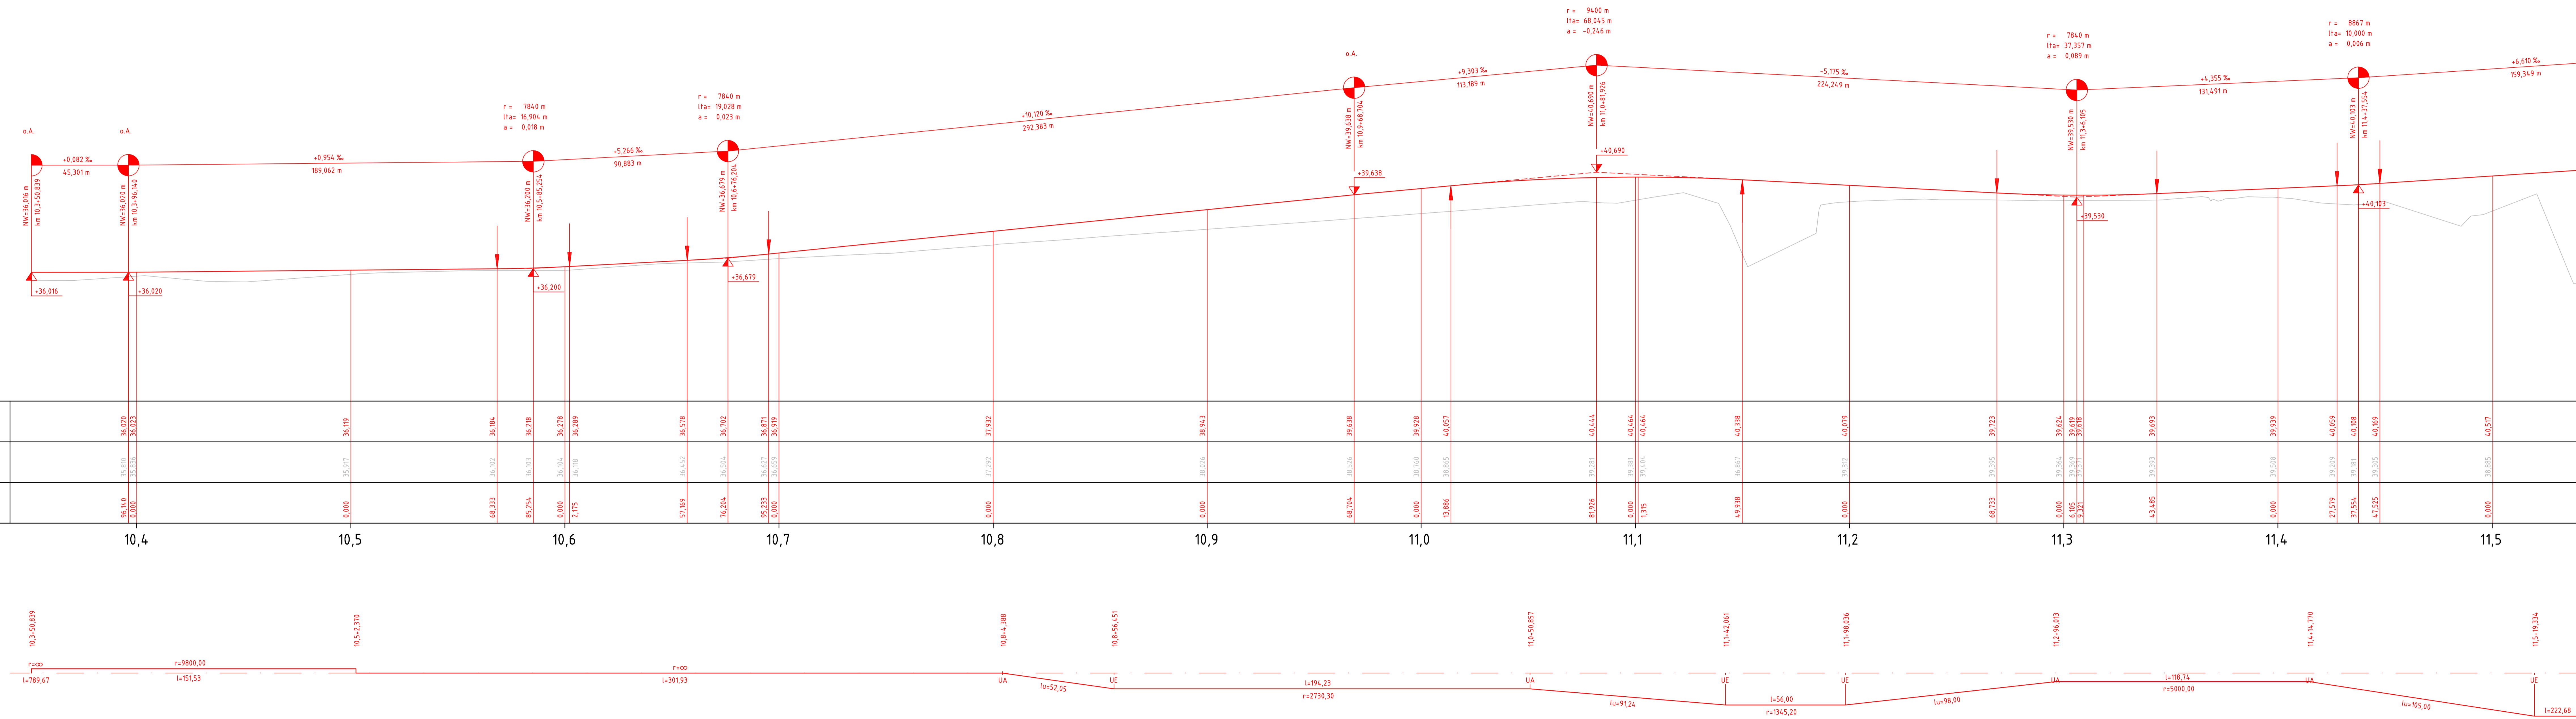

Legende:
 — Bestand
 — planfestzustellende Anlagen

Unterlage 5.11

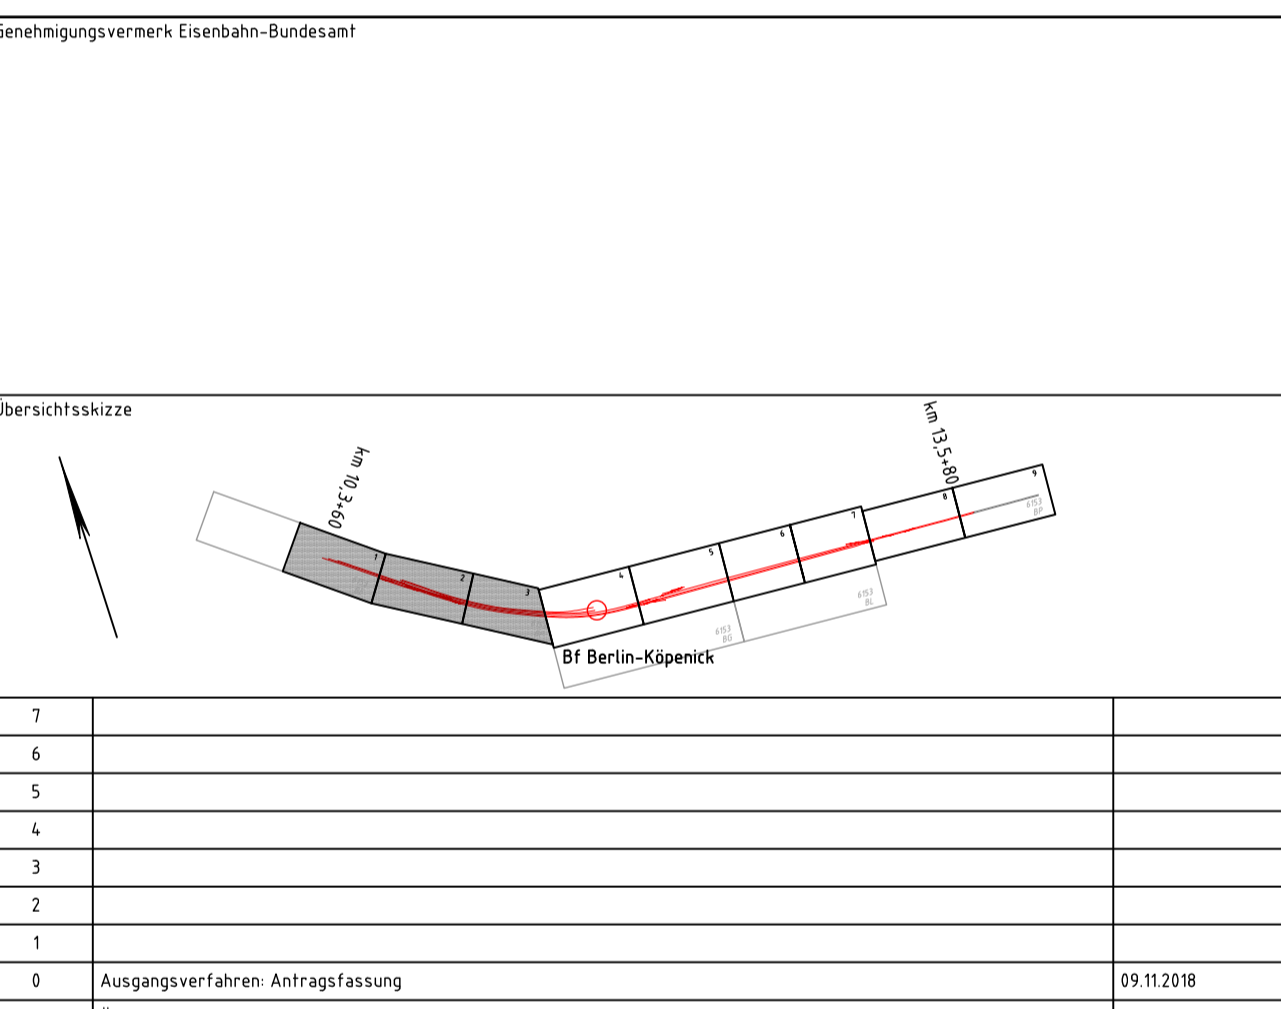

Genehmigungsplanung: Unterlage für eine Entscheidung nach § 18 AEG

Vorbereiter: DB Netz AG Regionbereich Ost - Großprojekte Elisabeth-Schwarzhaupt-Platz 1 10115 Berlin	DB Station&Service AG Regionbereich Ost Köpenickstraße 3 10513 Berlin	DB Energie GmbH Regionbereich Ost ICE-D-9 10513 Berlin	Planverfasser: DB NETZE PROS LACKNER Bismarckstraße 91 10243 Berlin	Koordinatensystem: Söldner D-Netz 88 Höhensystem: NN Ursprungsplan: - Blattgröße: 154,0 x 44,5 Maßstab: 1:1000 / 1:100
--	--	---	---	--

Vorhaben:
 ABS Berlin - Frankfurt/Oder - Grenze D/PL
 PA 16 Bf Köpenick und Parallelmaßnahmen in der S3 Ost
 km 10,3+60 bis km 13,5+80

Planart:
 Höhenplan

Planinhalt:
 Höhenplan Fernbahn
 Strecke 6153, Gleis 1
 Station km 10,3+50 bis 11,5+40
 Verkehrsanlagen

\plog_bu\neim\kadi\plog\6153\6153_002_0_BFKOEP.dwg, 11.10.2018 10:40:00, eesad