


Legende:
 — Bestand
 — planfestzustellende Anlagen


Unterlage 5.1.6

Anschluss Blatt GP_VA_HP_005_0_BFKOEP

Strecke 6153, Gleis 2
 Maßstab 1:1000 / 1:100
 30,00 m ü. NN

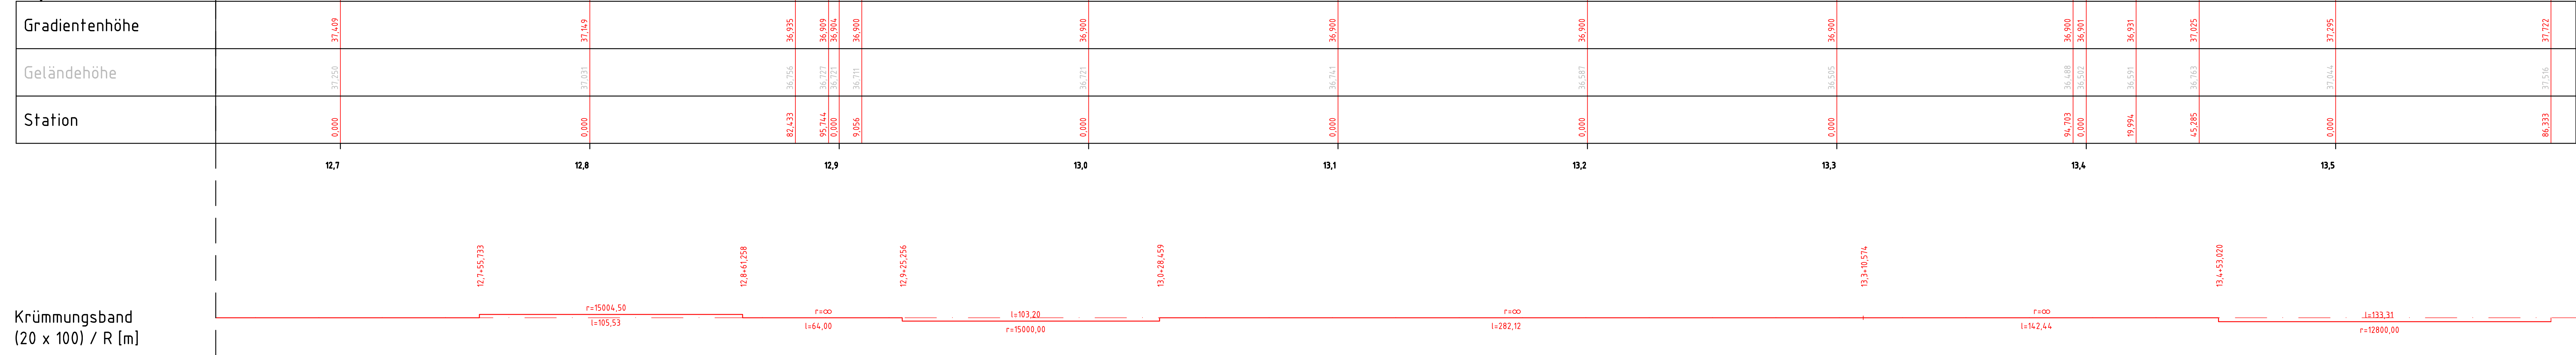

Krümmungsband
 (20 x 100) / R [m]

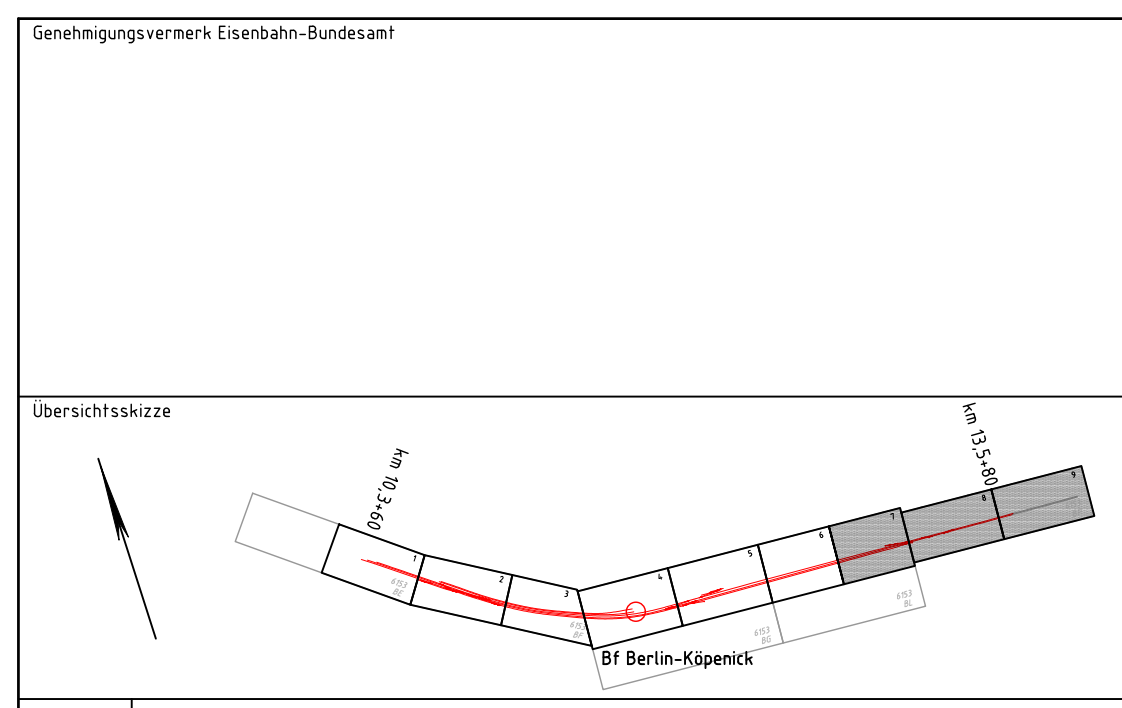

7	
6	
5	
4	
3	
2	
1	
0	Ausgangsverfahren: Antragsfassung
Index	Änderungen bzw. Ergänzungen

Genehmigungsplanung: Unterlage für eine Entscheidung nach § 18 AEG

Vorbahnträger: DB Netz AG Regionalbereich Ost - Großprojekte F-NG-0 Elisabeth-Schwarzhaupt-Platz 1 10115 Berlin	DB Station&Service AG Regionalbereich Ost LSV-D-1 Koppenstraße 3 10243 Berlin	DB Energie GmbH Regionalbereich Ost ET-D-0 Europaplatz 2 10557 Berlin	Planzzeichen Nr.: GP_VA_HP_006-0_BFKOEP Blatt-Nr.: 6 von 12 Datum: 11/2018 Name: Volkmann bearb.: 11/2018 gepr.: 11/2018 Melzkus
Vertreter des Vorbahnträgers: DB Netz AG Großprojekte Ost ABS Berlin - Frankfurt/Oder - Grenze D/PL Wellingsstr. 22 10317 Berlin	Planverfasser: DB NETZE INROS LACKNER Bismarckstraße 91 10553 Berlin	Koordinatensystem: Soldner D-Netz 88 Höhensystem: NN Ursprungsplan: - Blattgröße: 1350 x 4,45 Maßstab: 1 : 1000 / 1 : 100	Vorhaben: ABS Berlin - Frankfurt/Oder - Grenze D/PL PA 16 Bf Köpenick und Parallelmaßnahmen in der S3 Ost km 10,3+60 bis km 13,5+80

Planart: Höhenplan
 Planinhalt: Höhenplan Fernbahn
 Strecke 6153, Gleis 2
 Station km 12,6+50 bis 13,5+80
 Verkehrsanlagen

\\ng\ic\intern\p\p\0120216_0449\Projekte\05\hp\va\hp_006_BFKOEP\Ang_06_mil_31.10.2018_09:16:22_swd\