
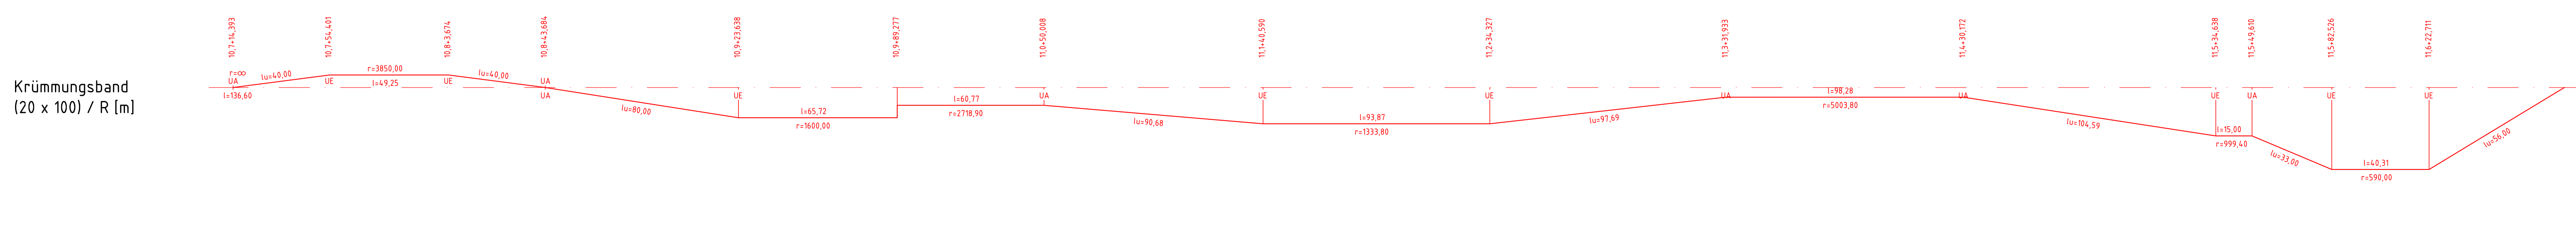


Legende:
 — Bestand
 — planfestzustellende Anlagen

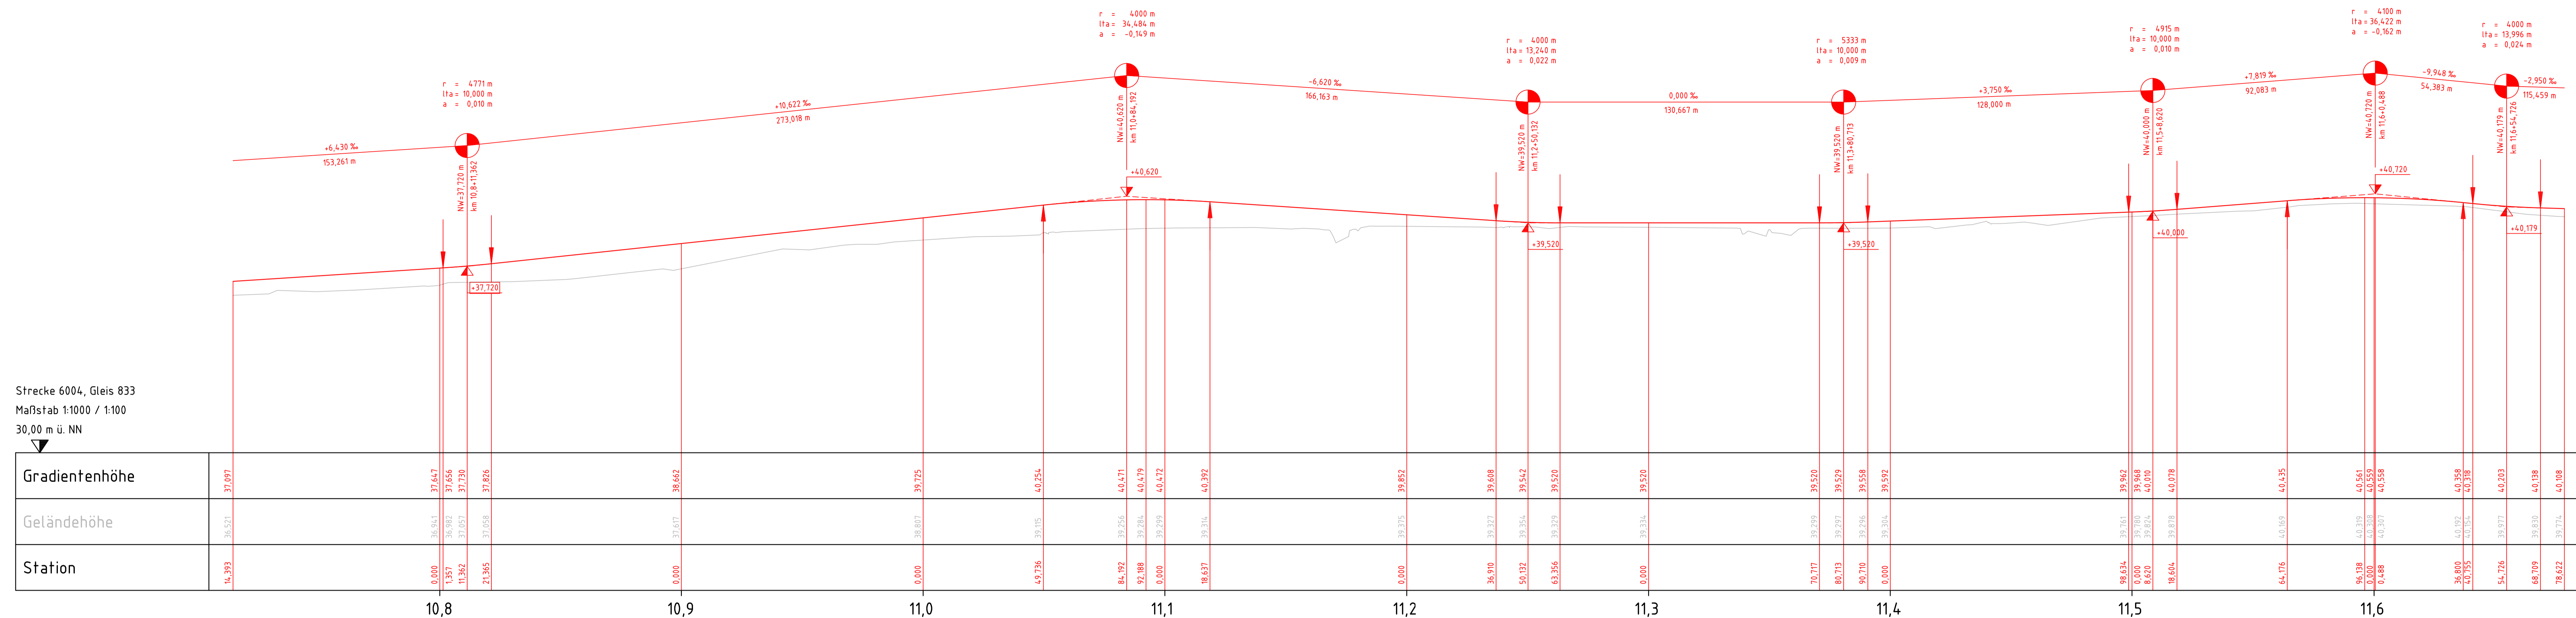

Unterlage 5.4.1

Genehmigungsvermerk Eisenbahn-Bundesamt

Übersichtsskizze

7		
6		
5		
4		
3		
2		
1		
0	Ausgangsverfahren: Antragsfassung	09.11.2018
Index	Änderungen bzw. Ergänzungen	Planungsstand

Genehmigungsplanung: Unterlage für eine Entscheidung nach § 18 AEG

Vorbauenträger: DB Netz AG Regionalbereich Ost - Großprojekte F-RG-D Elisabeth-Schwarzhaup-Platz 1 10115 Berlin	DB Station&Service AG Regionalbereich Ost L5V-D-0 Koppenstraße 2 10115 Berlin	DB Energie GmbH Regionalbereich Ost L5V-D-0 Koppenstraße 3 10115 Berlin	DB Netz AG Regionalbereich Ost L5V-D-0 Koppenstraße 3 10115 Berlin
Planzeichens-Nr.: GP-VA-HP-011-0_BFKOEP	Blatt-Nr.: 11 von 12	Datum: 11/2018	Name: Volkmann
gepr.: 11/2018	Hamburg	gepr.: 11/2018	Melchius

Vertreter des Vorbauenträgers:
 DB Netz AG
 Großprojekte Ost
 ABS Berlin - Frankfurt/Oder - Grenze D/PL
 Weißingstr. 22
 10317 Berlin

Planverfasser:
 INROS LACKNER
 Bismarckstraße 91
 10555 Berlin

Koordinatensystem: Soldner D-Netz 88
 Höhensystem: NN
 Ursprungsplan: -
 Blattgröße: 1350 x 4,45
 Maßstab: 1:1000 / 1:100

Vorhaben:
 ABS Berlin - Frankfurt/Oder - Grenze D/PL
 PA 16 Bf Köpenick und Parallelmaßnahmen in der S3 Ost
 km 10,3+60 bis km 13,5+80

Planart:
 Höhenplan

Planinhalt:
 Höhenplan S-Bahn
 Strecke 6004, Gleis 833
 Station km 10,7+14 bis 11,6+78
 Verkehrsanlagen

\\ngl\ic:\temp\pdp\20180116_0449\Projekt\050\Upl\AEG\HP\GP_VA_HP_011_BFKOEP.dwg, 11_mil_31.10.2018 09:18:34, excel