



- Legende:
- Grenze DB
 - Bestand
 - Bestand ESTW
 - Rückbau
 - planfestzustellende Anlagen

Station km 11,8+35
 Strecke 6153
 Maßstab 1:100
 NN +30,00

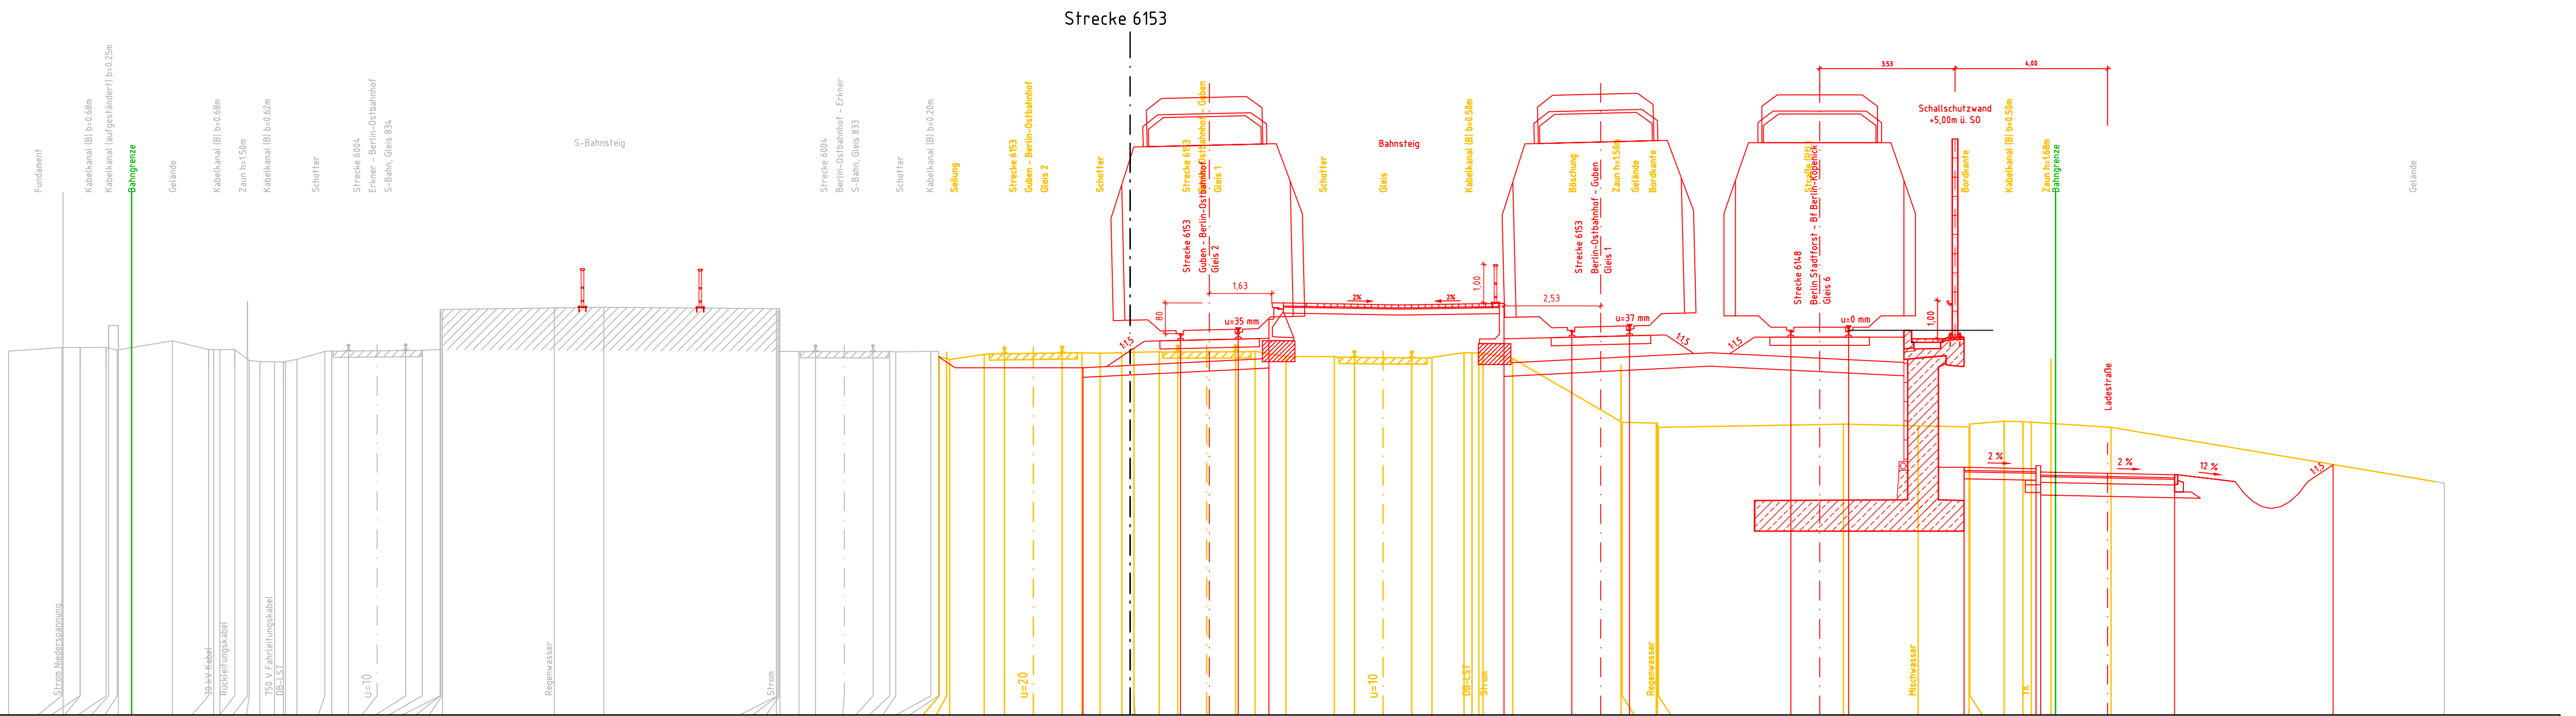

| | Bestand | Planung / SO | OK Planum | Entwässerung / Kabeltiefbau |
|--|---|---|--|--|
| | -9,29 39,50 -7,90 39,60 -7,82 39,60 -8,03 39,60 -8,16 39,54 -8,64 39,54 -8,63 40,17 | -5,04 -3,75 40,65 -3,20 39,50 -2,20 40,52 -2,62 40,01 -2,75 40,53 -8,65 39,49 -8,22 39,66 -7,47 -6,72 39,66 -6,28 39,49 -6,12 39,48 -5,21 39,50 -5,00 39,49 -4,79 39,45 -4,71 39,28 -3,81 39,42 -3,28 39,61 -2,53 -1,78 39,63 -1,26 39,46 -0,79 39,45 -0,22 39,52 0,10 39,57 0,76 39,49 1,24 39,65 2,00 2,75 39,66 3,26 39,50 6,07 39,36 5,33 39,36 5,86 39,51 6,61 7,25 39,50 7,88 39,34 8,72 39,47 8,93 39,45 9,99 39,31 | -1,229 39,069 0,000 1,317 39,061 2,011 2,824 39,996 11,538 40,045 12,291 13,044 40,082 17,258 40,046 18,011 18,765 40,046 21,781 23,661 23,781 25,531 27,281 31,420 36,534 | 0,000 3,625 39,312 9,861 39,196 15,149 39,461 |

Genehmigungsvermerk Eisenbahn-Bundesamt

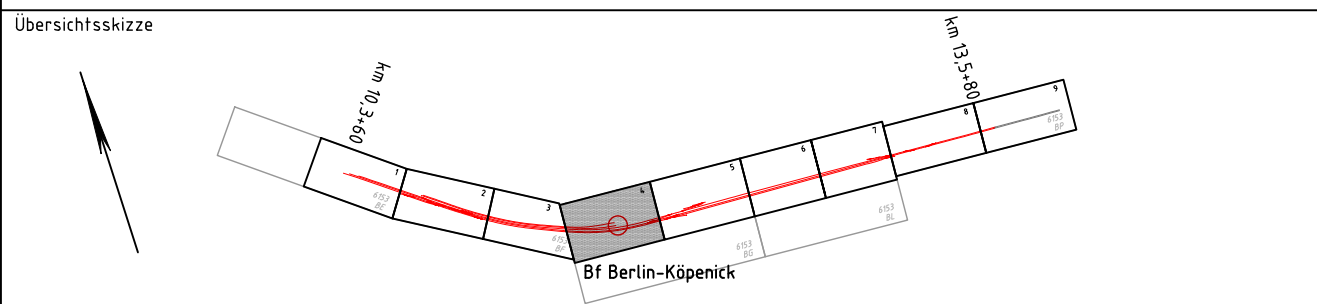

| | | |
|-------|-----------------------------------|---------------|
| 7 | | |
| 6 | | |
| 5 | | |
| 4 | | |
| 3 | | |
| 2 | | |
| 1 | | |
| 0 | Ausgangsverfahren: Antragsfassung | 18.04.2019 |
| Index | Anderungen bzw. Ergänzungen | Planungsstand |

Genehmigungsplanung: Unterlage für eine Entscheidung nach § 18 AEG

| | | | | |
|---|---|--|---|--|
| Vorhabensträger: DB Netz AG Regionalbereich Ost - Großprojekte I-NG-0 Elisabeth-Schwarzaupt-Platz 1 10115 Berlin | DB Station&Service AG Regionalbereich Ost ISV-0-1 Koppenstraße 3 10243 Berlin | DB Energie GmbH Regionalbereich Ost IET-0-0 Europaplatz 2 10557 Berlin | DB Netz AG Regionalbereich Ost IET-0-0 Europaplatz 2 10557 Berlin | Planzeichen-Nr. GP-VA-QP-006-0_BFKOEP Blatt-Nr.: 6 von 10 Datum: 03/2019 Name: Volkmann bearb.: 03/2019 Name: Hamburg gepr.: 03/2019 Name: Koch |
|---|---|--|---|--|

| | | |
|--|--|---|
| Vertreter des Vorhabenträgers: DB Netz AG Großprojekt Ost ABS Berlin - Frankfurt/Oder - Grenze D/PL Weitingstr. 22 10317 Berlin | Planverfasser: INROS LACKNER Bismarckstraße 91 10625 Berlin | Koordinatensystem: Soldner D.Netz 88 Höhensystem: NN Ursprungsplan: - Blattgröße: 1160 x 297 Maßstab: 1:100 |
|--|--|---|

Vorhaben:
 ABS Berlin - Frankfurt/Oder - Grenze D/PL
 PA 16 Bf Köpenick und Parallelmaßnahmen in der S3 Ost
 km 10,3+60 bis km 13,5+80

Planart: Querprofil
 Planinhalt: Querprofil 6
 km 11,8+35 (Strecke 6153)
 Verkehrsanlagen

p:\2016\2016-0449\Projekte\05\UPL\HACAD\PGF_VA_OP_006_0_BFKOEP.dwg_06_mj_24.07.2019 07:52:58_seebal