


- Bestand: Realnutzung und Biotypen**
- Gebäude (12200 - OS)
 - Biotypen der Straßenverkehrsflächen (Asphalt, Großpflaster) (12610 - OVS) stark bis vollständig versiegelt
 - Gleise, stark bis vollständig versiegelt (12611 - OVGAV)
 - Zufahrten, stark bis vollständig versiegelt (12610 - OVS)
 - Gehwege, stark bis vollständig versiegelt (z.B. Granitplatten, Betonplatten, Mosaikpflaster) (12654 - OVWW)
 - Wege, teilversiegelt (z.B. wassergebundene Schotterdecke) (12656 - OVWW)
 - Mauer
 - offene Baumscheiben (10160 - PS)
 - Rasenflächen (05160 - GZ)
 - Öffentliche Grünanlage (10101 - PFP)
 - Baustellengelände Bahnhof Ostkreuz (12730 - OAB)
 - Wohnumfeldgestaltung (z.B. Innenhöfe) (12230 - OSG)
-
- Laubbaum, Bestand auf kommunalen Flächen
 - Laubbaum, Bestand auf Privatgrund
 - 21 Baumnr. Anlagenbaum
 - 14 Baumnr. Straßenbaum
 - Baudenkmal
 - 09095234 Nr. gemäß Denkmaldatenbank Senatsverwaltung für Stadtentwicklung und Umwelt
 - Gartendenkmal
-
- Planung**
- Flurstücksgrenzen / -Nr.
 - Planfeststellungsgrenze
 - Grenze des Untersuchungsgebietes LBP
 - Planung: Straße, Gleiskörper
 - X Baumfällung geplant
 - B98 Blauänderung laut Änderungsliste

K 2 Verlust / Beeinträchtigung von Vegetationsstrukturen

K 2.1 Verlust bestehender Vegetationsbestände durch Versiegelung
 K 2.2 Verlust von Einzelbäumen/Gehölzen
 K 2.3 Beeinträchtigung von Einzelbäumen durch Schnittmaßnahmen, Beschädigung der Baumkrone/ -wurzel durch Mastdemontage bzw. Mastmontage (z.T. ohne planerische Darstellung)

K 4 Gefährdung und Beeinträchtigung im Baubetrieb

K 4.1 Gefährdung baufeldnaher Vegetation
 K 4.2 Beeinträchtigung empfindlicher Nutzungsstrukturen durch Baulärm und Abgase (Wohngbiet)

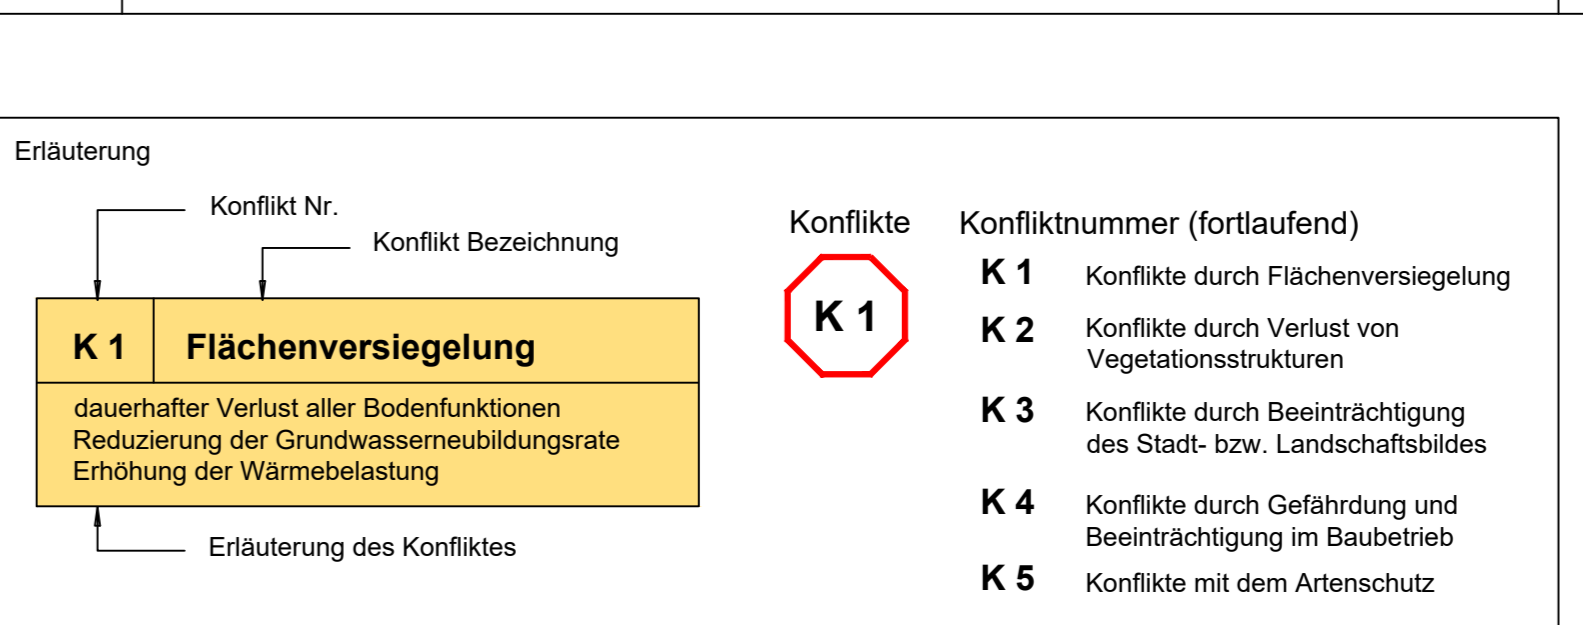

| Änderungen durch Dritte | | | |
|-------------------------------|----------|------------|--------------------------------------|
| B98 | 30.04.24 | Scho | Aktualisierung Baumbestand |
| B98 | 30.04.24 | Scho | Anpassung Untersuchungsbereich |
| B66 | 30.04.24 | Dw | Planfeststellungsgrenze aktualisiert |
| Änderungen durch 2. Auslegung | | | |
| | | | |
| Änderungen durch 1. Auslegung | | | |
| Nummer | Datum | Bearbeiter | Änderung |
| | | | |
| | | | |
| | | | |
| | | | |
| | | | |

| Geprüft: | | Datum: | | Bearbeitet: | | Gezeichnet: | |
|---------------|------------------|------------|------------|-------------|----------|-------------|---------|
| gez. Metzner | Metzner-VB-BA 22 | 23.11.2017 | 21.05.2024 | 10.11.2017 | Klur Sch | 10.11.2017 | Gr/ Sch |
| gez. Heinke | Heinke-VB-VA 2 | 23.11.2017 | 21.05.2024 | | | | |
| gez. Kutscher | Kutscher | 23.11.2017 | 21.05.2024 | | | | |

Hinweise zu den Urheberrechten:
 Geobasisdaten: Berliner Verkehrsbetriebe (BVG), Stand 01.09.2008, Ergänzungen Stand 01.09.2016
 Ergänzungen Stand 2021 (Baumbestand)
 Fachdaten: DB ProjektBau GmbH, Stand 15.11.2016
 Kataster: ALK Berlin, Stand 31.03.2015
 Höhenbezug: Deutsches Haupthöhennetz 1992 (DHHN92)

Ortsbezeichnung **Berlin Friedrichshain-Kreuzberg/Lichtenberg**

Bauteil **Straßenbahn - Neubaustrecke Ostkreuz**
 von der Boxhagener Straße bis zur Karlshorster Straße



Landscapsflegerischer Begleitplan
Bestand und Konflikte 0
Boxhagener Straße

Geprüft: gez. Metzner, Datum: 23.11.2017, Bearbeitet: 10.11.2017, Gezeichnet: 10.11.2017
 Metzner-VB-BA 22, K. Voigt, BH-OS32, Klur Sch
 gez. Heinke, Datum: 23.11.2017, Heinke-VB-VA 2, L. Kestelbach, BH-OS31, 21.05.2024
 Kutscher, Datum: 23.11.2017, Kutscher, H. Pöhlend, BH-OS3, 21.05.2024


Leistungsfase HOAI 1 2 3 4 5

Planfeststellung

Vorläufige Zeichnungsnummer: U 7.3.2.0 mm

BERLINER VERKEHRSBETRIEBE (BVG)
 Bereich Infrastruktur
 Bautechnische Anlagen Straßenbahn

Maßstab: 1:500 **5607077000000**

Mediastrecke 100mm