

**Anmerkungen**

Darstellung Verkehrsführung und Lichtsignalanlage vorbehaltlich der LSA-Planung.

Ursprünglicher Planverfasser der Zg.-Nr. Nd\_PG004 vom 31.01.2019 ist Büro AAK Architekten am Kaiserdamm GmbH.


Verantwortlich für Änderungen (Index a):

Ingenieurbüro Abraham  
Motzstraße 54  
10777 Berlin



Datum 31.01.2020

Unterschrift

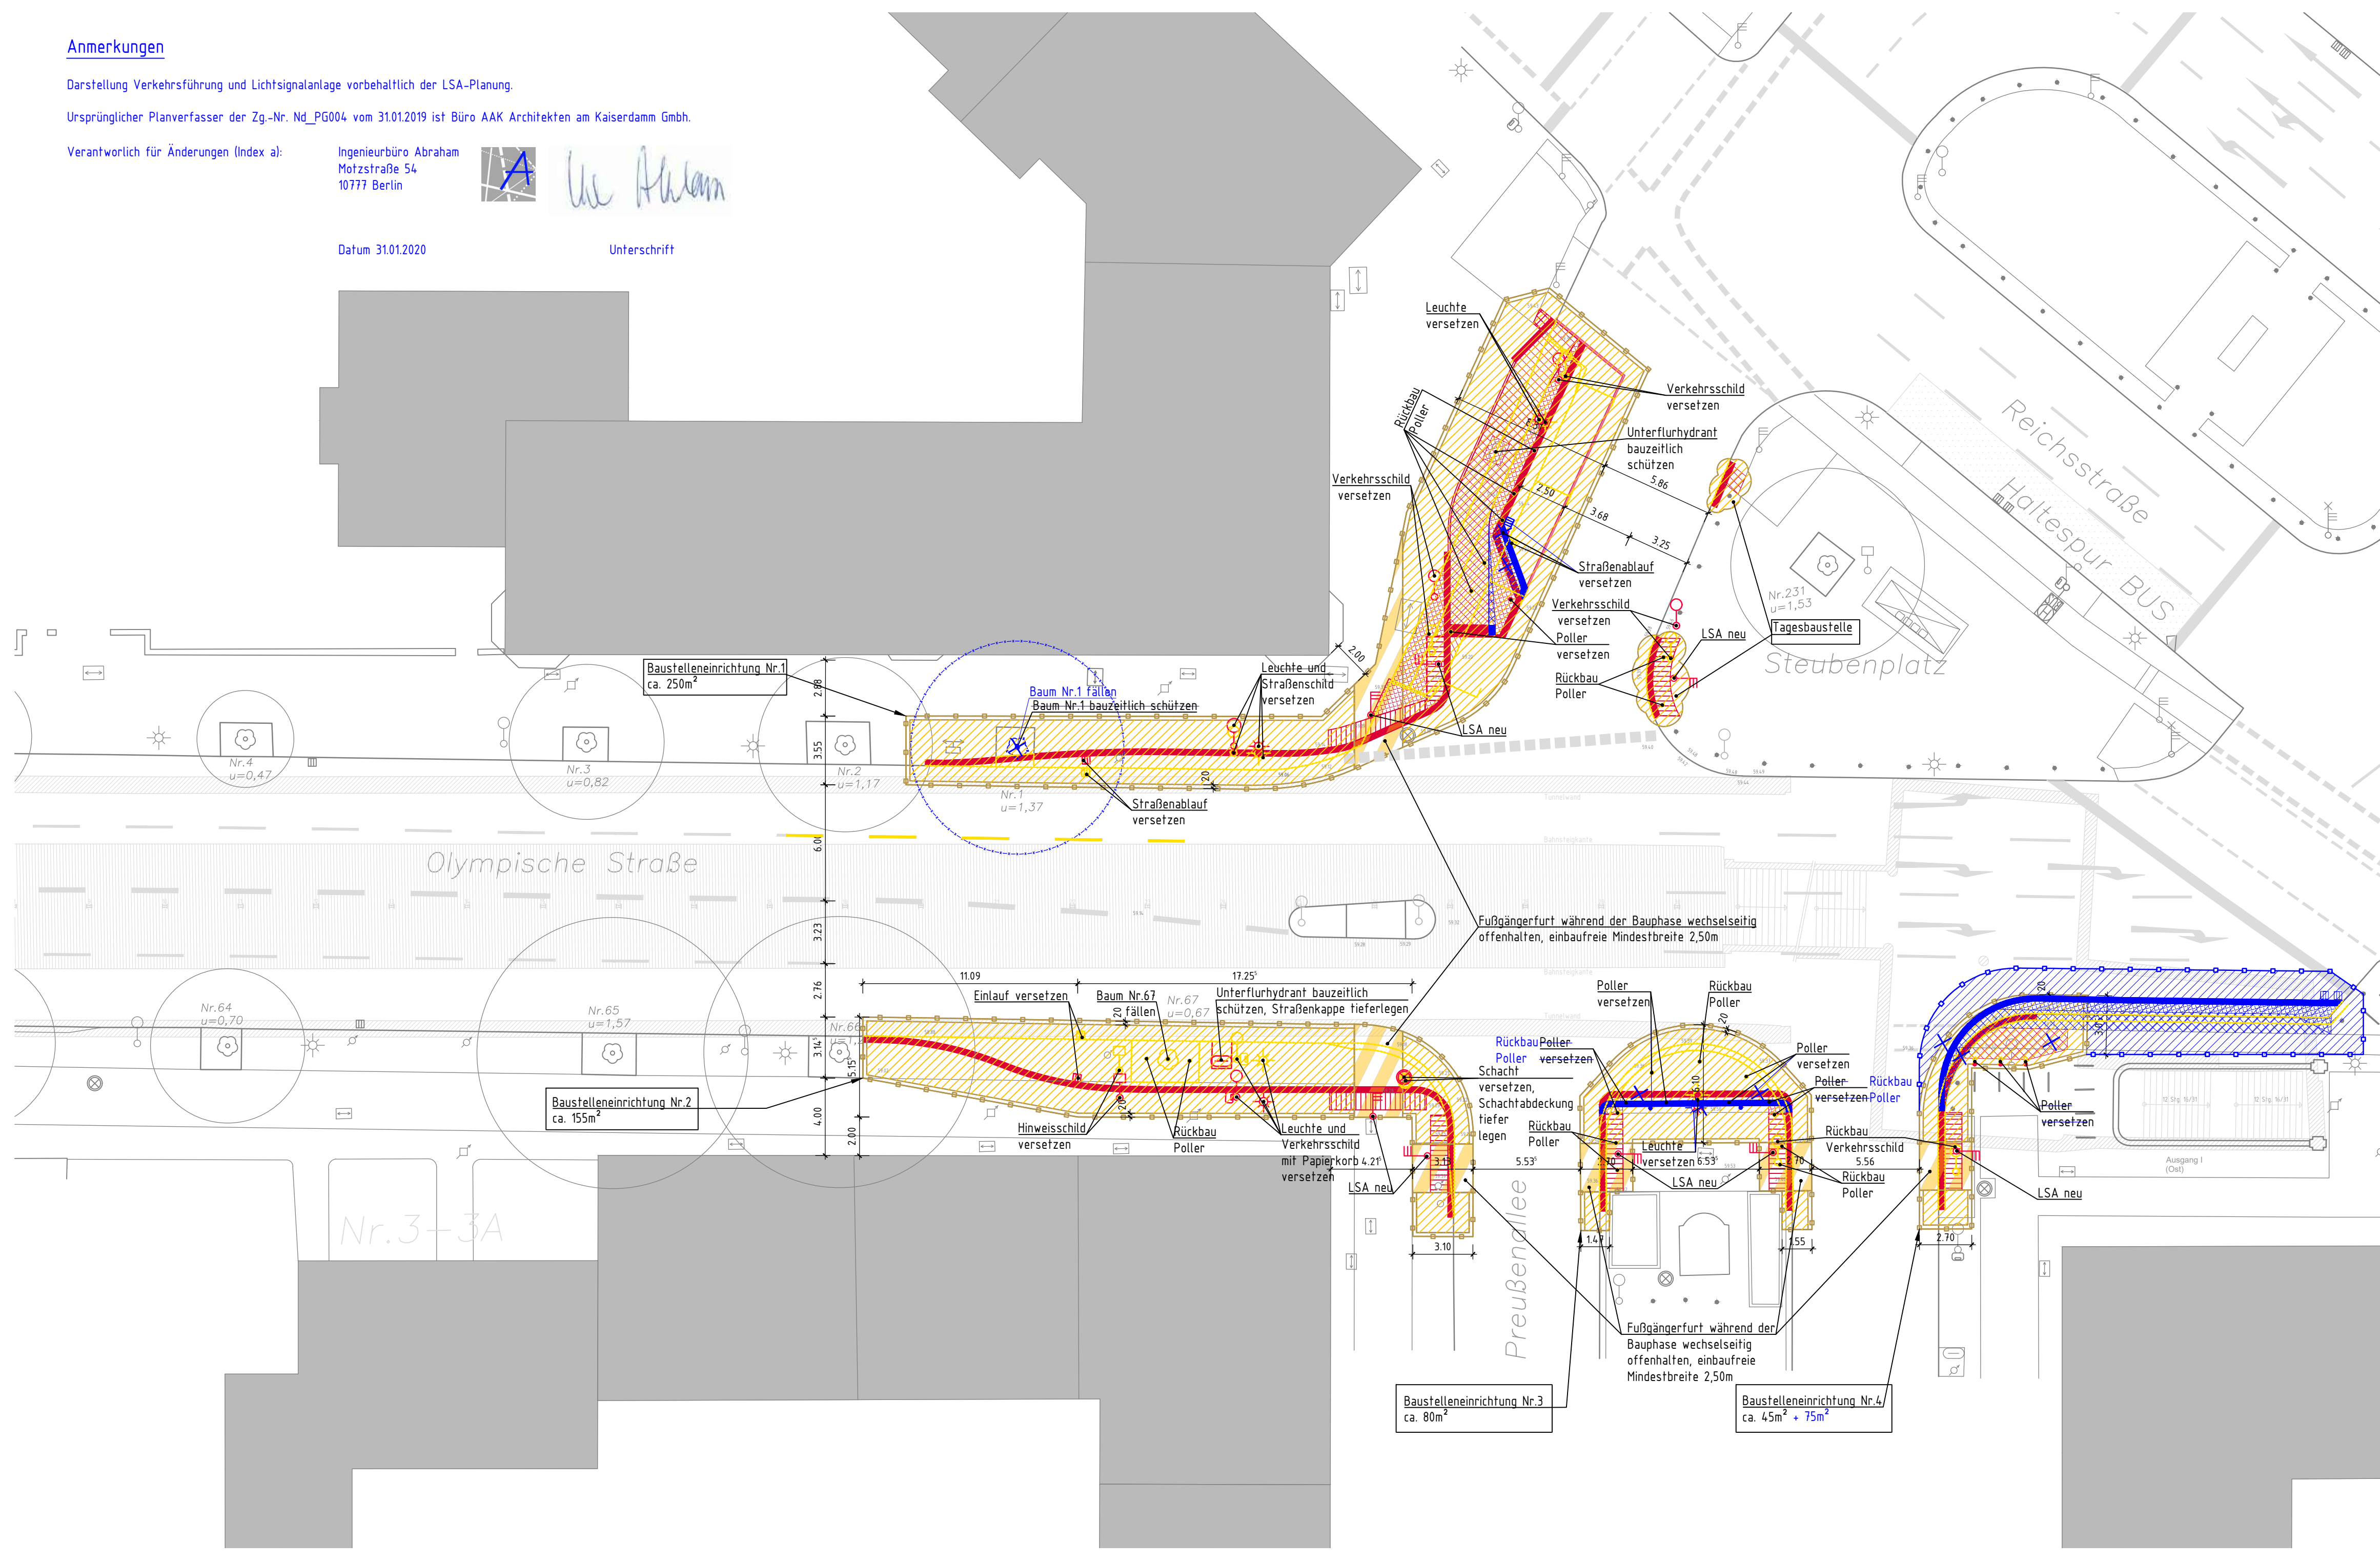

**Legende**

- Bauzaun
- Baustelleneinrichtung  
Nr.1= ca. 250m<sup>2</sup>  
Nr.2= ca.155m<sup>2</sup>  
Nr.3= ca. 80m<sup>2</sup>  
Nr.4= ca. 45m<sup>2</sup> + 75m<sup>2</sup>  
Gesamt: ca. 530m<sup>2</sup> 605m<sup>2</sup>
- Neubau
- Abriss
- Bestand
- PG-Planänderung

| a     | Änderungen gem. Erweiterung Stellungnahmen im PG-Verfahren (blau) | 31.01.20 | Wirbel |          |
|-------|---|----------|--------|----------|
| Index | Änderung  | Datum    | Name   | Freigabe |

|                                     |                          |                          |
|-------------------------------------|--------------------------|--------------------------|
| Betriebsleiter                      | Planfeststellungsbehörde | Zg.-Nr. <b>Nd_PG004a</b> |
| gezeichnet im Original<br>Boisserée |                          | Prüfingenieur            |
| Datum                               | Unterschrift             | Datum                    |


| Freigabevermerke - BVG Projektleitung |                            | Freigabevermerke - Planer                          |  |
|---------------------------------------|----------------------------|--|--|
| Einverstanden                         | Zur Ausführung freigegeben | Übereinstimmung mit der Ausführungsplanung geprüft | Übereinstimmung mit der Ausführungsplanung geprüft |
| gezeichnet im Original<br>27.08.2020  | J. Hagen                   |  |  |
| Datum                                 | Projektlg.                 | Datum  | Projektlg.   |

Bauherr **BERLINER VERKEHRSBETRIEBE (BVG)**  
Anstalt des öffentlichen Rechts  
Bereich Fahrwege  
Bautechnische Anlagen U-Bahn

Für die Richtigkeit der Planungsunterlagen verantwortlich:  
**Auftragnehmer und Entwurfsverfasser**  
AAK Architekten am Kaiserdamm GmbH  
Kaiserdamm 20  
14057 Berlin  
Tel: 030 / 40 50 560-0  
Fax: 030 / 40 50 560-60  
Email: info@aaak-hesse.de

Die Übereinstimmung der Zeichnung mit der Ausführung wird bestätigt  
Für den Auftraggeber (örtl. Bauüberwachung)

Für den Auftragnehmer (Baufirma)

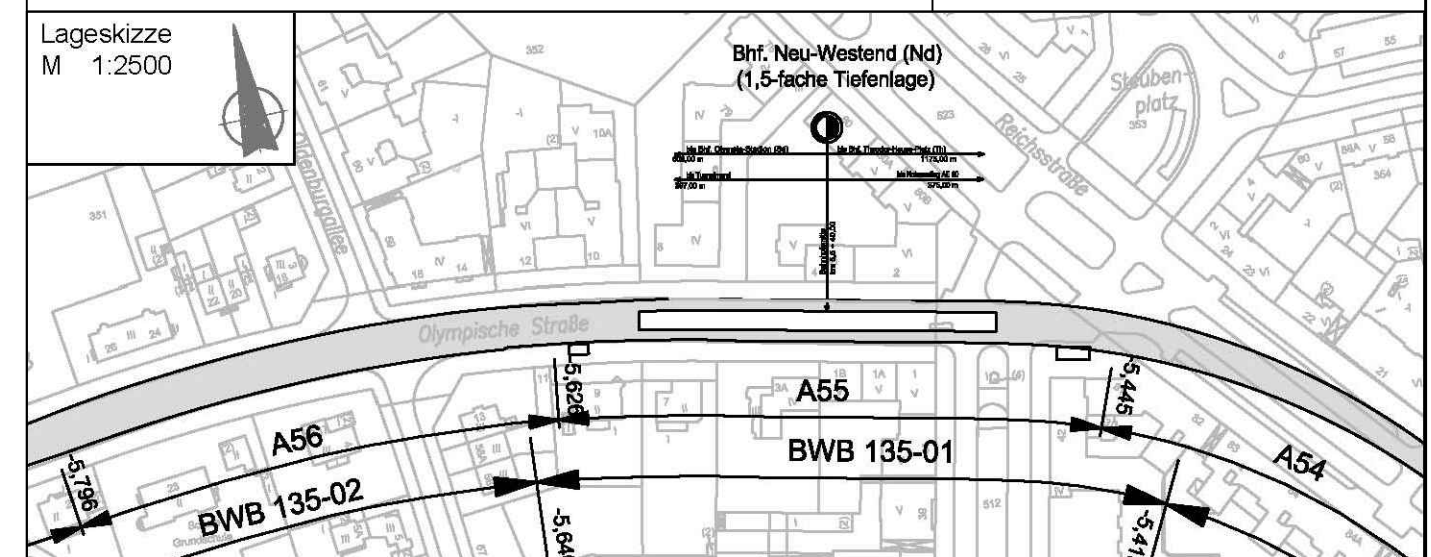

|  |   |                                       |
|--|---|---------------------------------------|
| Zg.-Nr. <b>Nd_PG004a</b>               | Planungsphase <b>Plangenehmigung</b>  | OP                                    |
| Dateiname<br>Nd_PG001-PG007_200131.dwg | Projekt <b>U-Bahnhof Neu-Westend (Nd)<br/>barrierefreier Ausbau (Einbau Aufzug)</b>                     |                                       |
| Maßstab<br>1:200                       | Bauteil <b>Bauphase 1, Straßenebene<br/>Baustelleneinrichtung Straßenbau, Vorbereitung Aufzugeinbau</b> |                                       |
| Blattgröße<br>841 x 420 mm             |   |                                       |
| Projektnr.<br>A27339                   |   |                                       |
| Bauwerksb.<br>135-01                   | Bauwerksnr.<br>A 55   | Tech. Platz:<br>WUB-ND-BHF            |
|  | Ortlichkeit:<br>Neu-Westend   | Linie <b>U2</b><br>Strecke <b>MAE</b> |