

Anmerkungen

Darstellung Verkehrsführung und Lichtsignalanlage vorbehaltlich der LSA-Planung.

Ursprünglicher Planverfasser der Zg.-Nr. Nd_PG005 vom 31.01.2019 ist Büro AAK Architekten am Kaiserdamm GmbH.


Verantwortlich für Änderungen (Index a):

Ingenieurbüro Abraham
Motzstraße 54
10777 Berlin






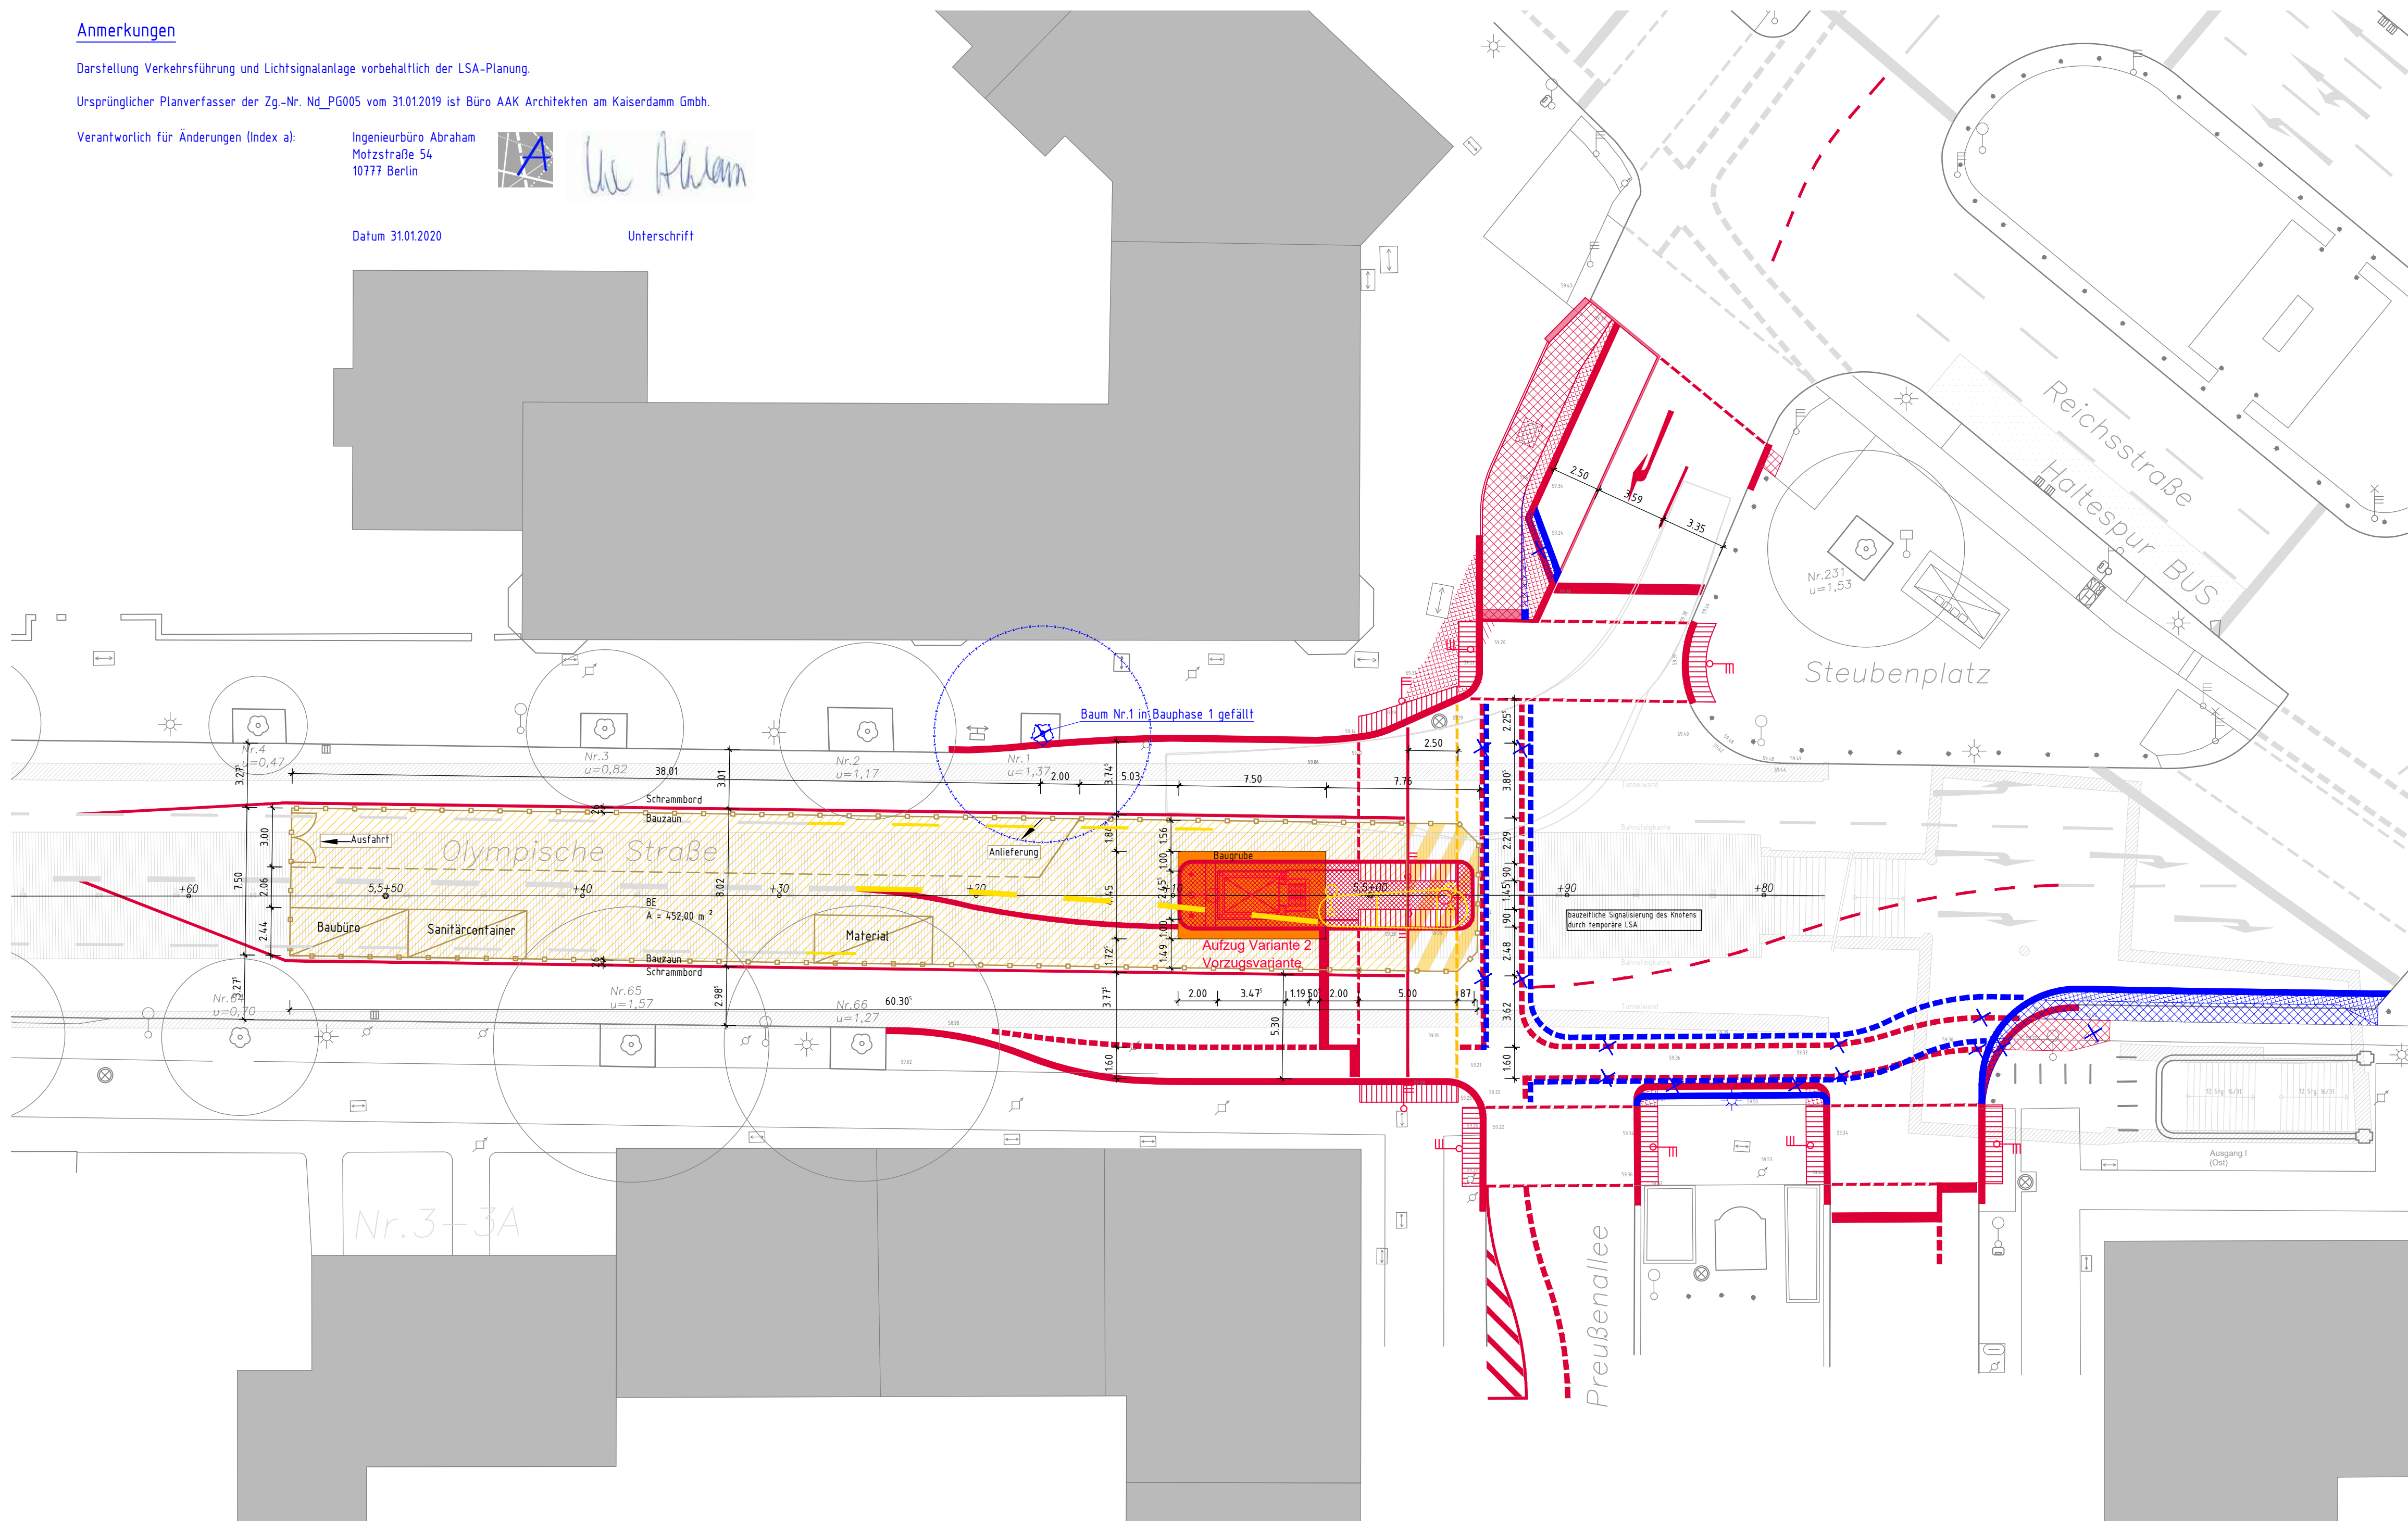


Datum 31.01.2020

Unterschrift

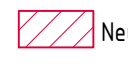

Legende

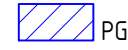-  Baustelleneinrichtung Aufzugbau ca. 60m x 7,50m = ca. 450m²
-  Baugrube Aufzug 4,50 m x 7,50 m = 33,75 m²
-  Neubau
-  Abriss
-  Bestand
-  PG-Planänderung

Index	Änderung	Datum	Name	Freigabe
a	Änderungen gem. Erweiterung Stellungnahmen im PG-Verfahren (blau)	31.01.20	Wirbel	



Betriebsleiter	Planfeststellungsbehörde	Zg.-Nr. Nd_PG005a
		Prüfingenieur
gezeichnet im Original Boisserée		
Datum	Unterschrift	Datum
		Unterschrift

Freigabevermerke - BVG Projektleitung		Freigabevermerke - Planer	
Einverstanden	Zur Ausführung freigegeben	Übereinstimmung mit der Ausführungsplanung geprüft	Übereinstimmung mit der Ausführungsplanung geprüft
gezeichnet im Original 27.08.2020	J. Hagen		
Datum	Projektlgt.	Datum	Tragwerksplaner

Bauherr

BERLINER VERKEHRSBETRIEBE (BVG)

Anstalt des öffentlichen Rechts
Bereich Fahrwege
Bautechnische Anlagen U-Bahn





Für die Richtigkeit der Planungsunterlagen verantwortlich:
Auftragnehmer und Entwurfsverfasser
AAK Architekten am Kaiserdamm GmbH
Kaiserdamm 20
14057 Berlin
Tel: 030 / 40 50 560-0
Fax: 030 / 40 50 560-60
Email: info@aaak-hesse.de

Die Übereinstimmung der Zeichnung mit der Ausführung wird bestätigt
Für den Auftraggeber (örtl. Bauüberwachung)

Für den Auftragnehmer (Baufirma)

Datum 31.01.2019

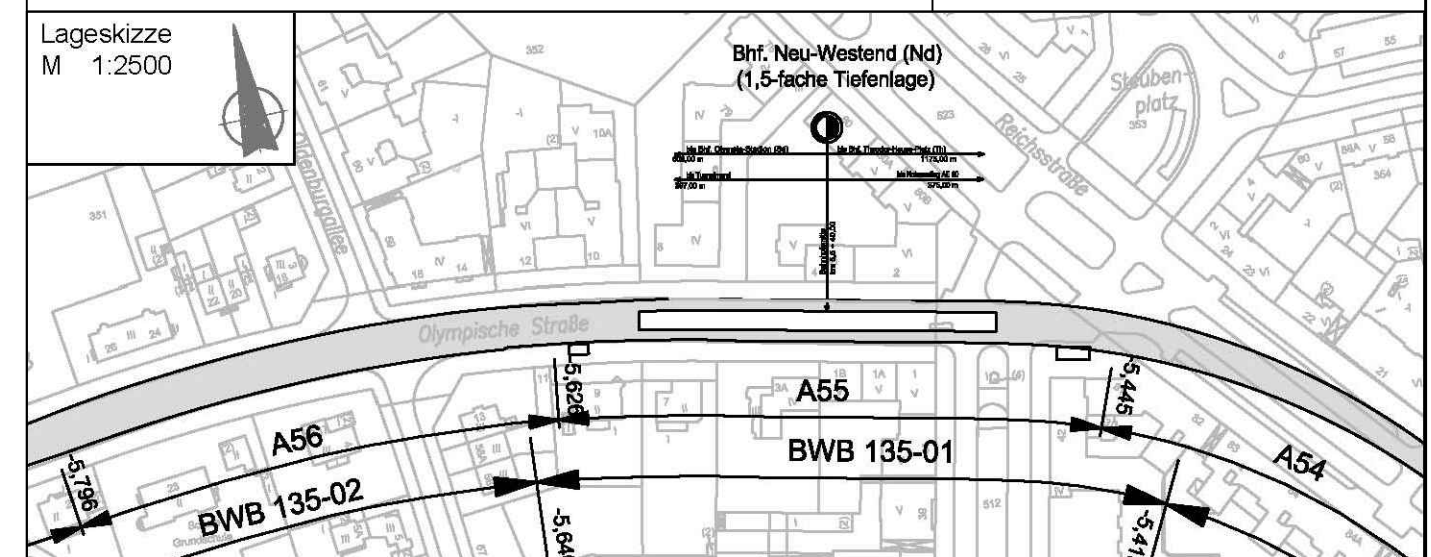

Zg.-Nr. Nd_PG005a	Planungsphase Plangenehmigung	OP
Dateiname Nd_PG001-PG007_200131.dwg	Projekt U-Bahnhof Neu-Westend (Nd) barrierefreier Ausbau (Einbau Aufzug)	
Maßstab 1:200	Bauteil Bauphase 2, Straßenebene Baustelleneinrichtung / Baugrube Variante 2 - nur Aufzugbau	
Blattgröße 841 x 420 mm		
Projektnr. A27339		
Bauwerksb. 135-01	Bauwerksnr. A 55	Tech. Platz: WUB-ND-BHF
		Örtlichkeit: Neu-Westend
		Linie U2
		Strecke MAE