M = 1: 500
Überhöhung 10-fach

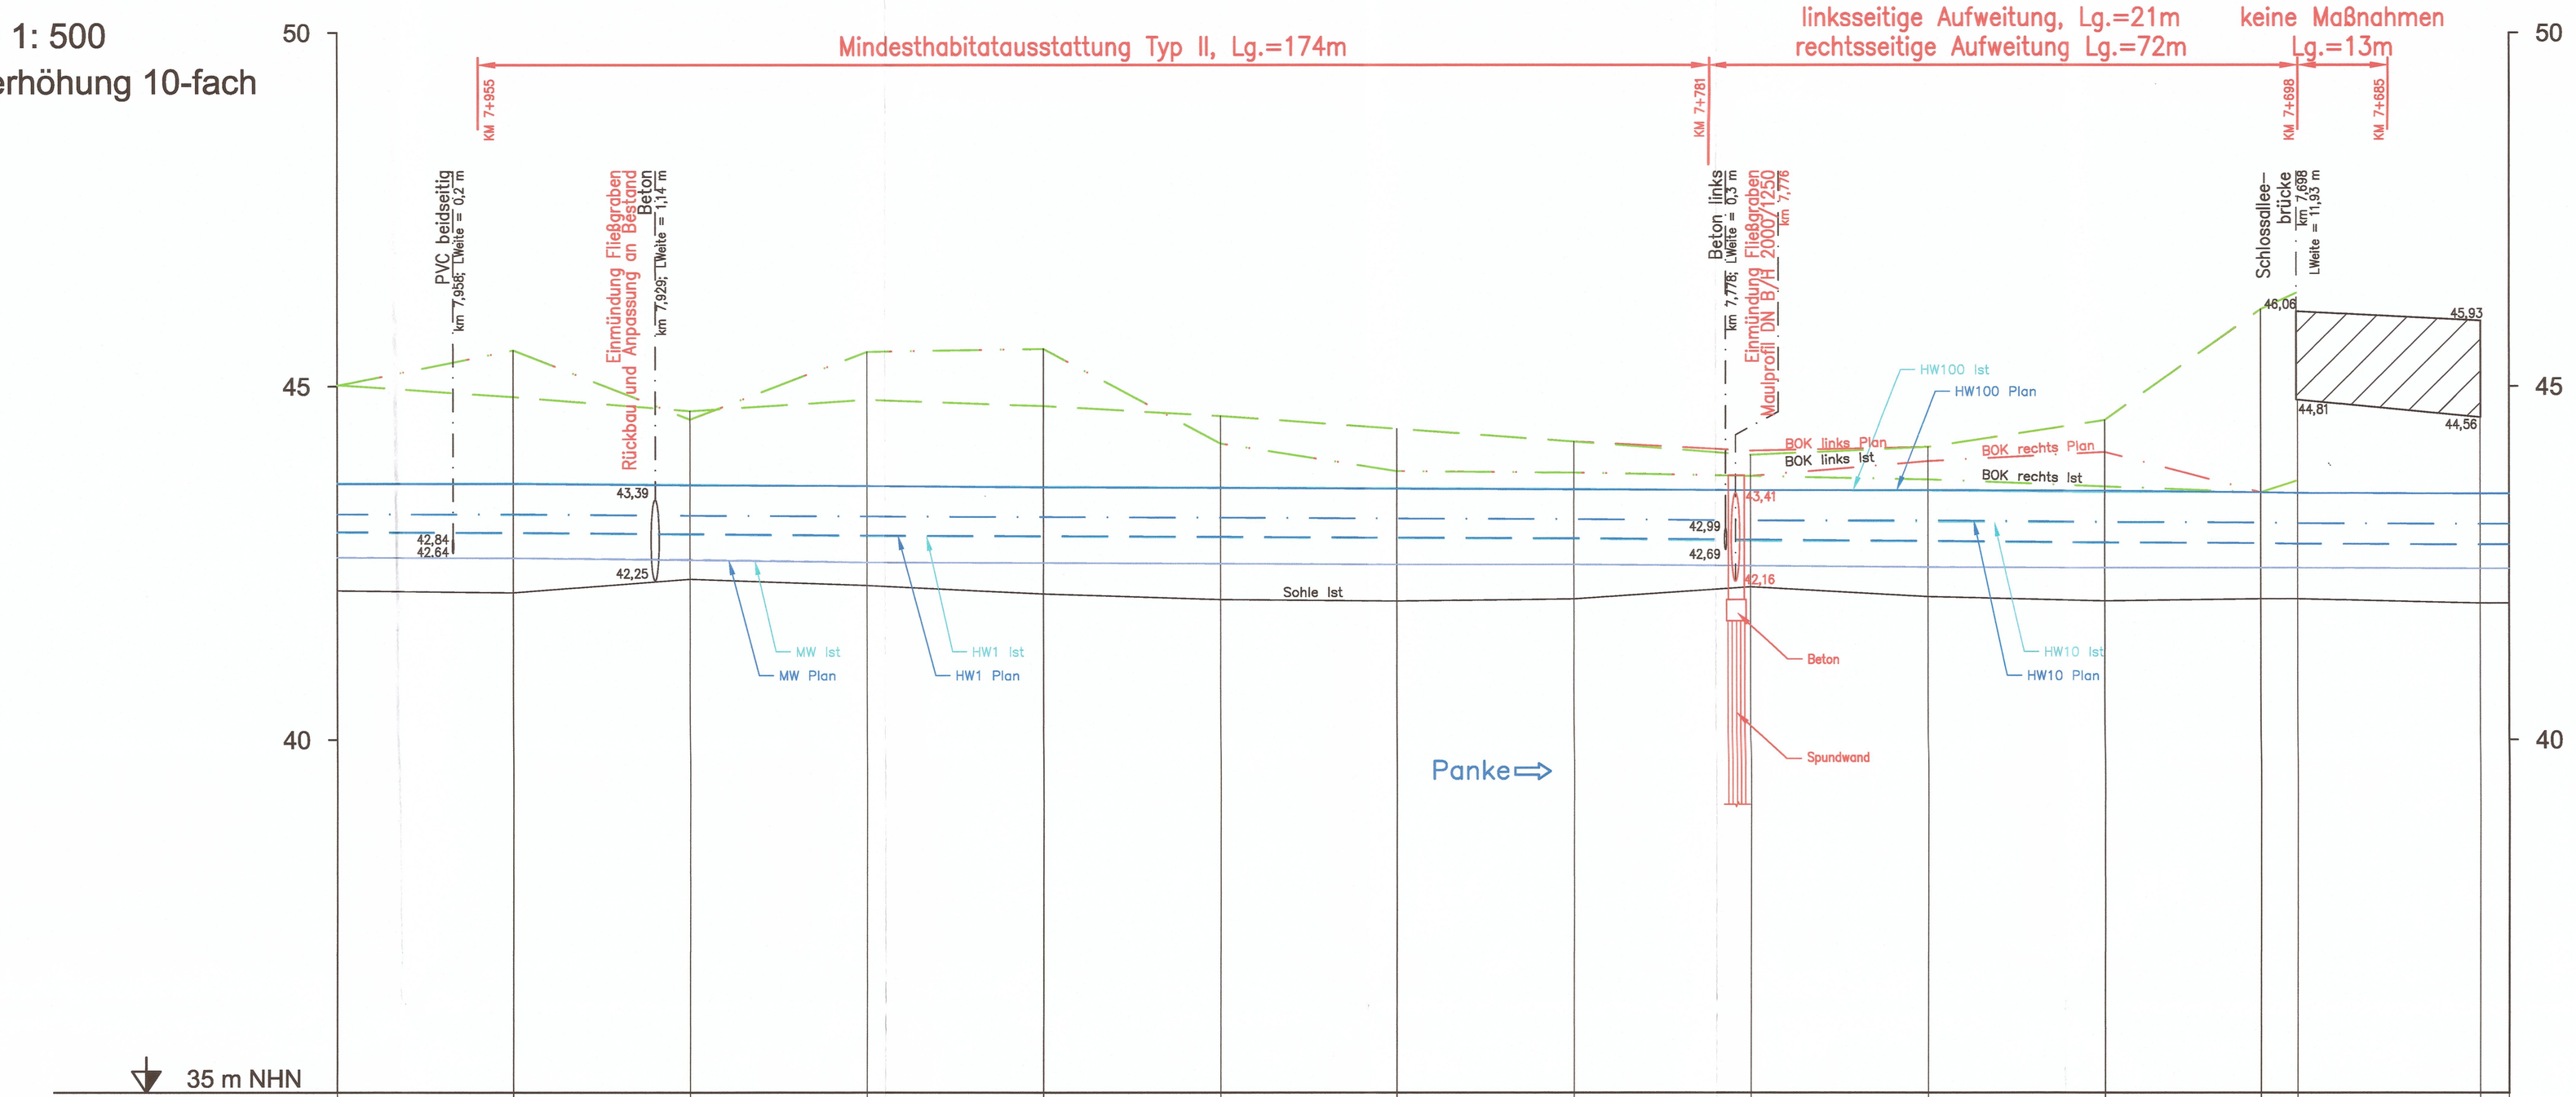


| | | |