Aufweitung lg.=99m

keine Maßnahmen lg.=33m

Aufweitung vorhanden

UEP II Teststrecke – Abschnitt 1
gesondertes Genehmigungsverfahren 6795/10–Panke–St–1 – nachrichtlich
lg.=170m

keine Maßnahmen lg.=19 m

KM 1+429 | KM 1+330 | KM 1+297 | KM 1+249 | KM 1+079 | KM 1+060

M = 1: 500
Überhöhung 10-fach

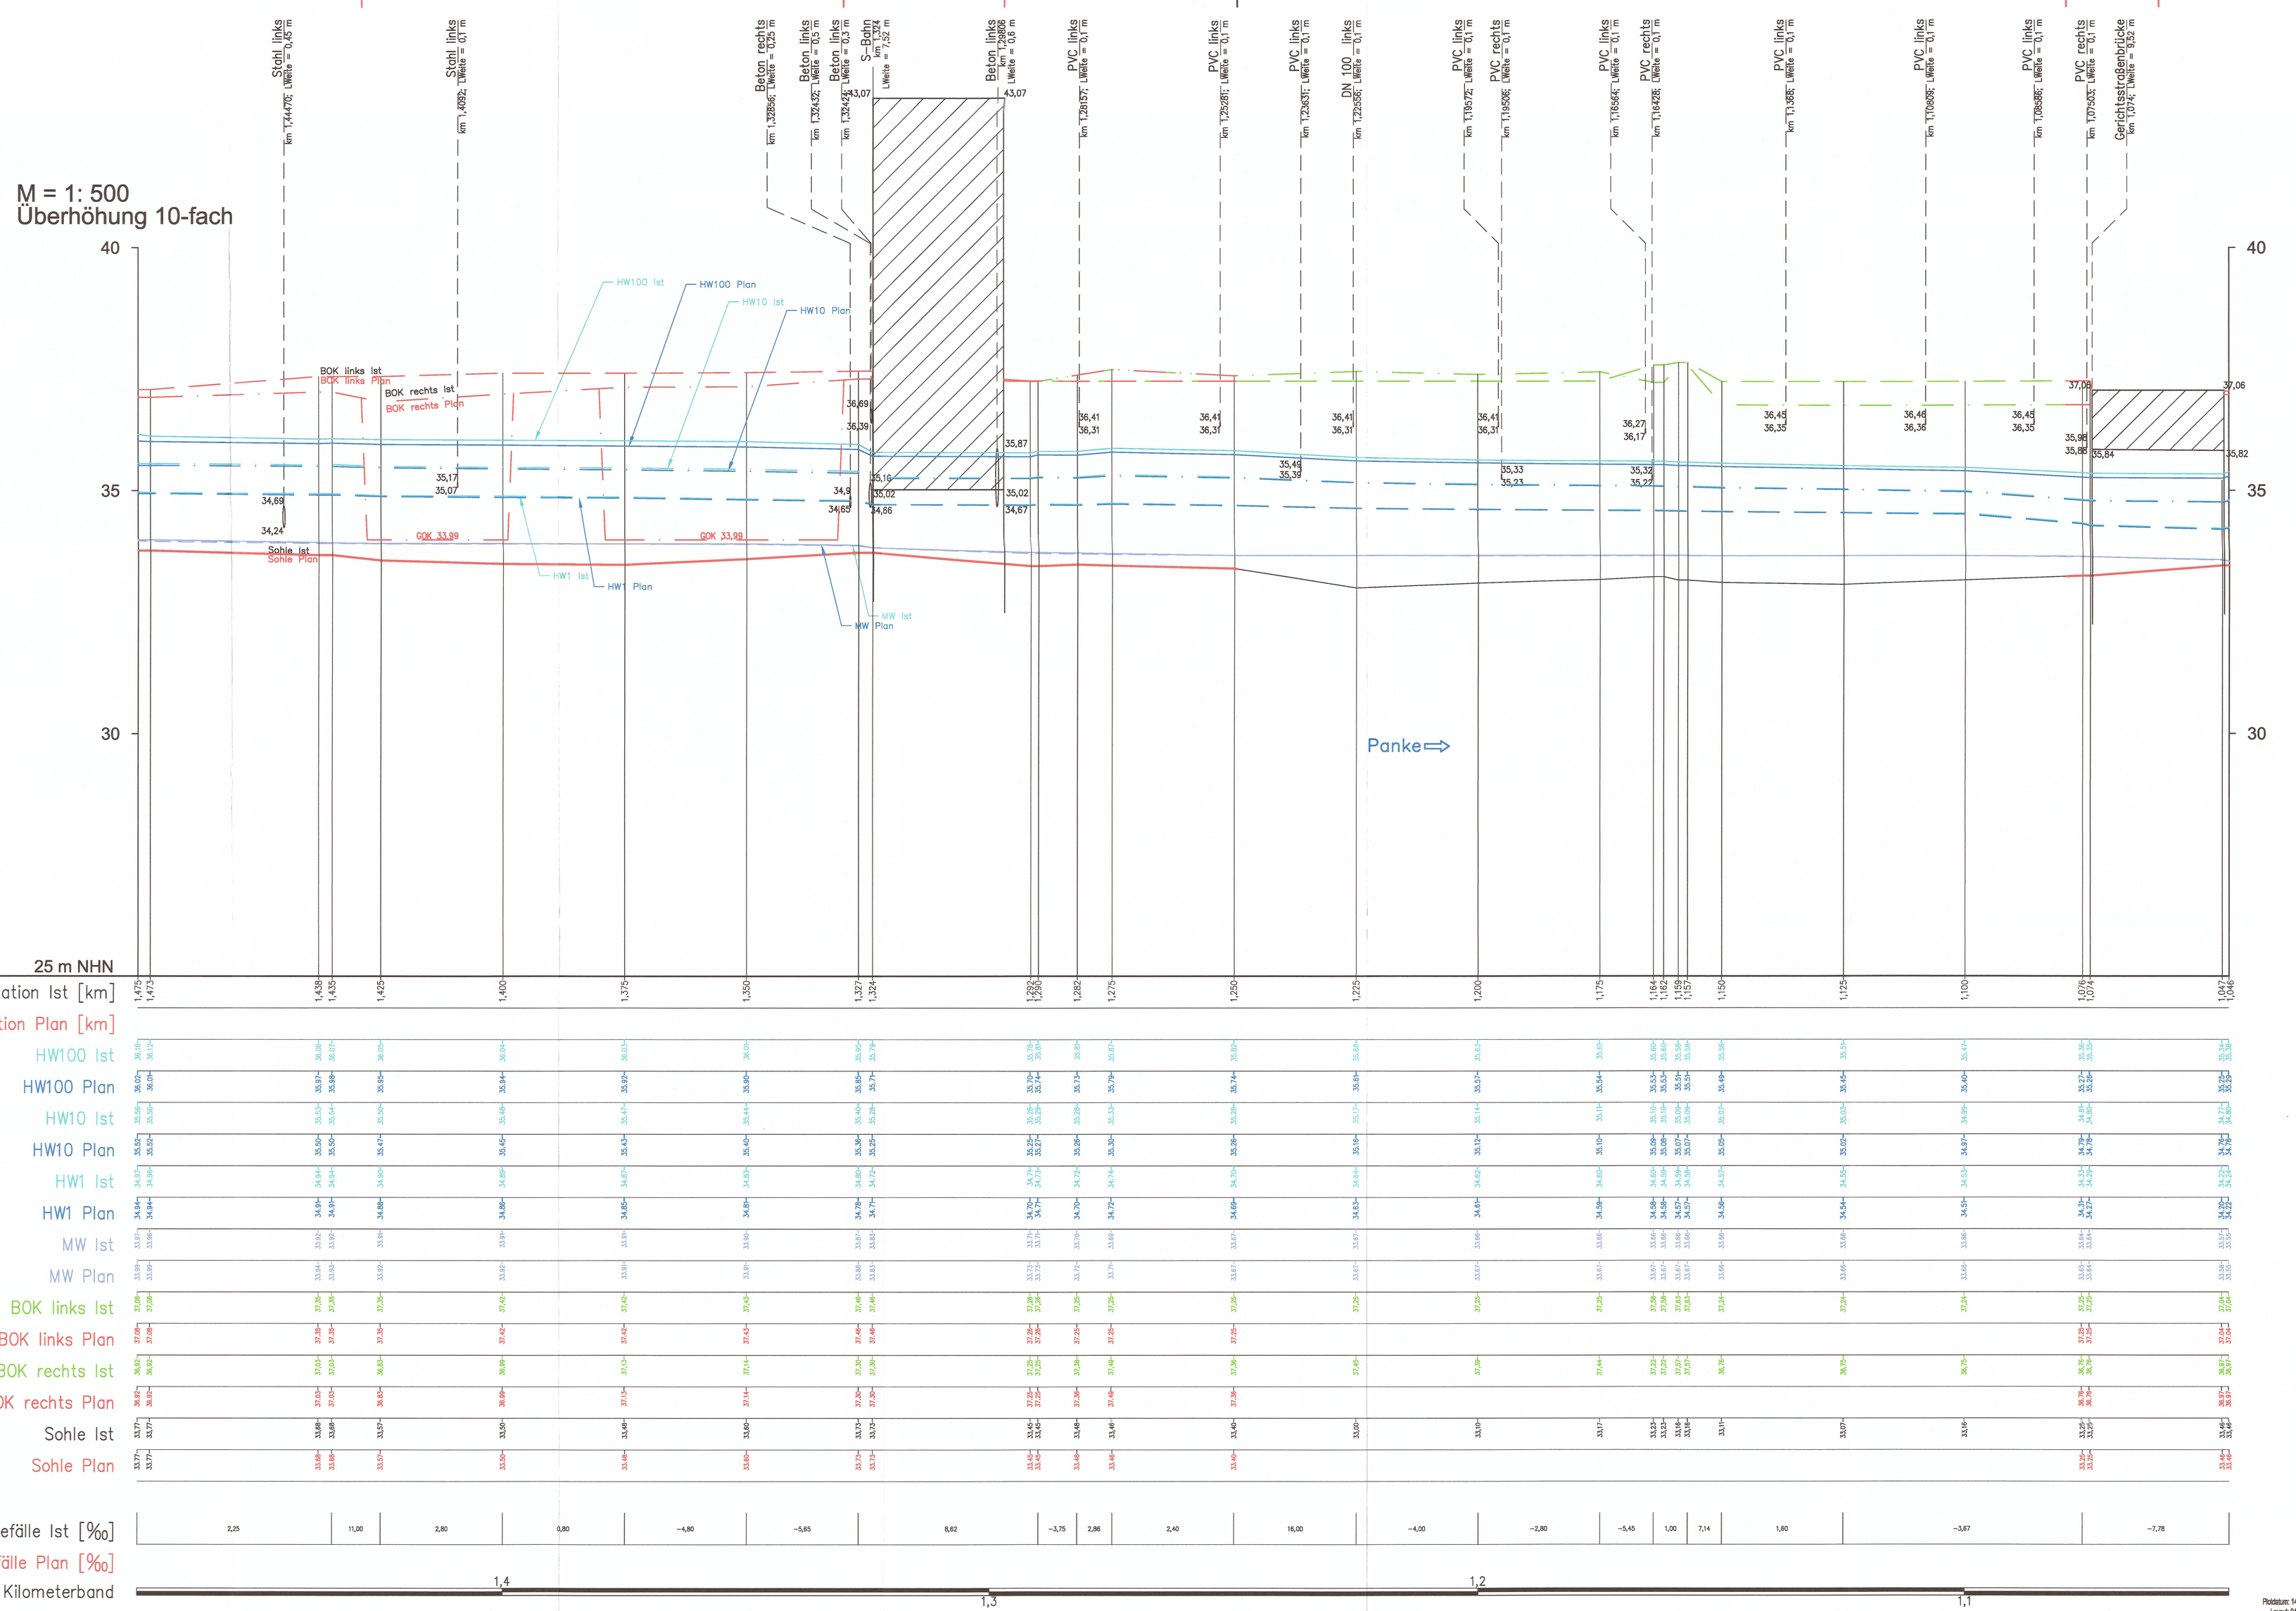

| | | |