
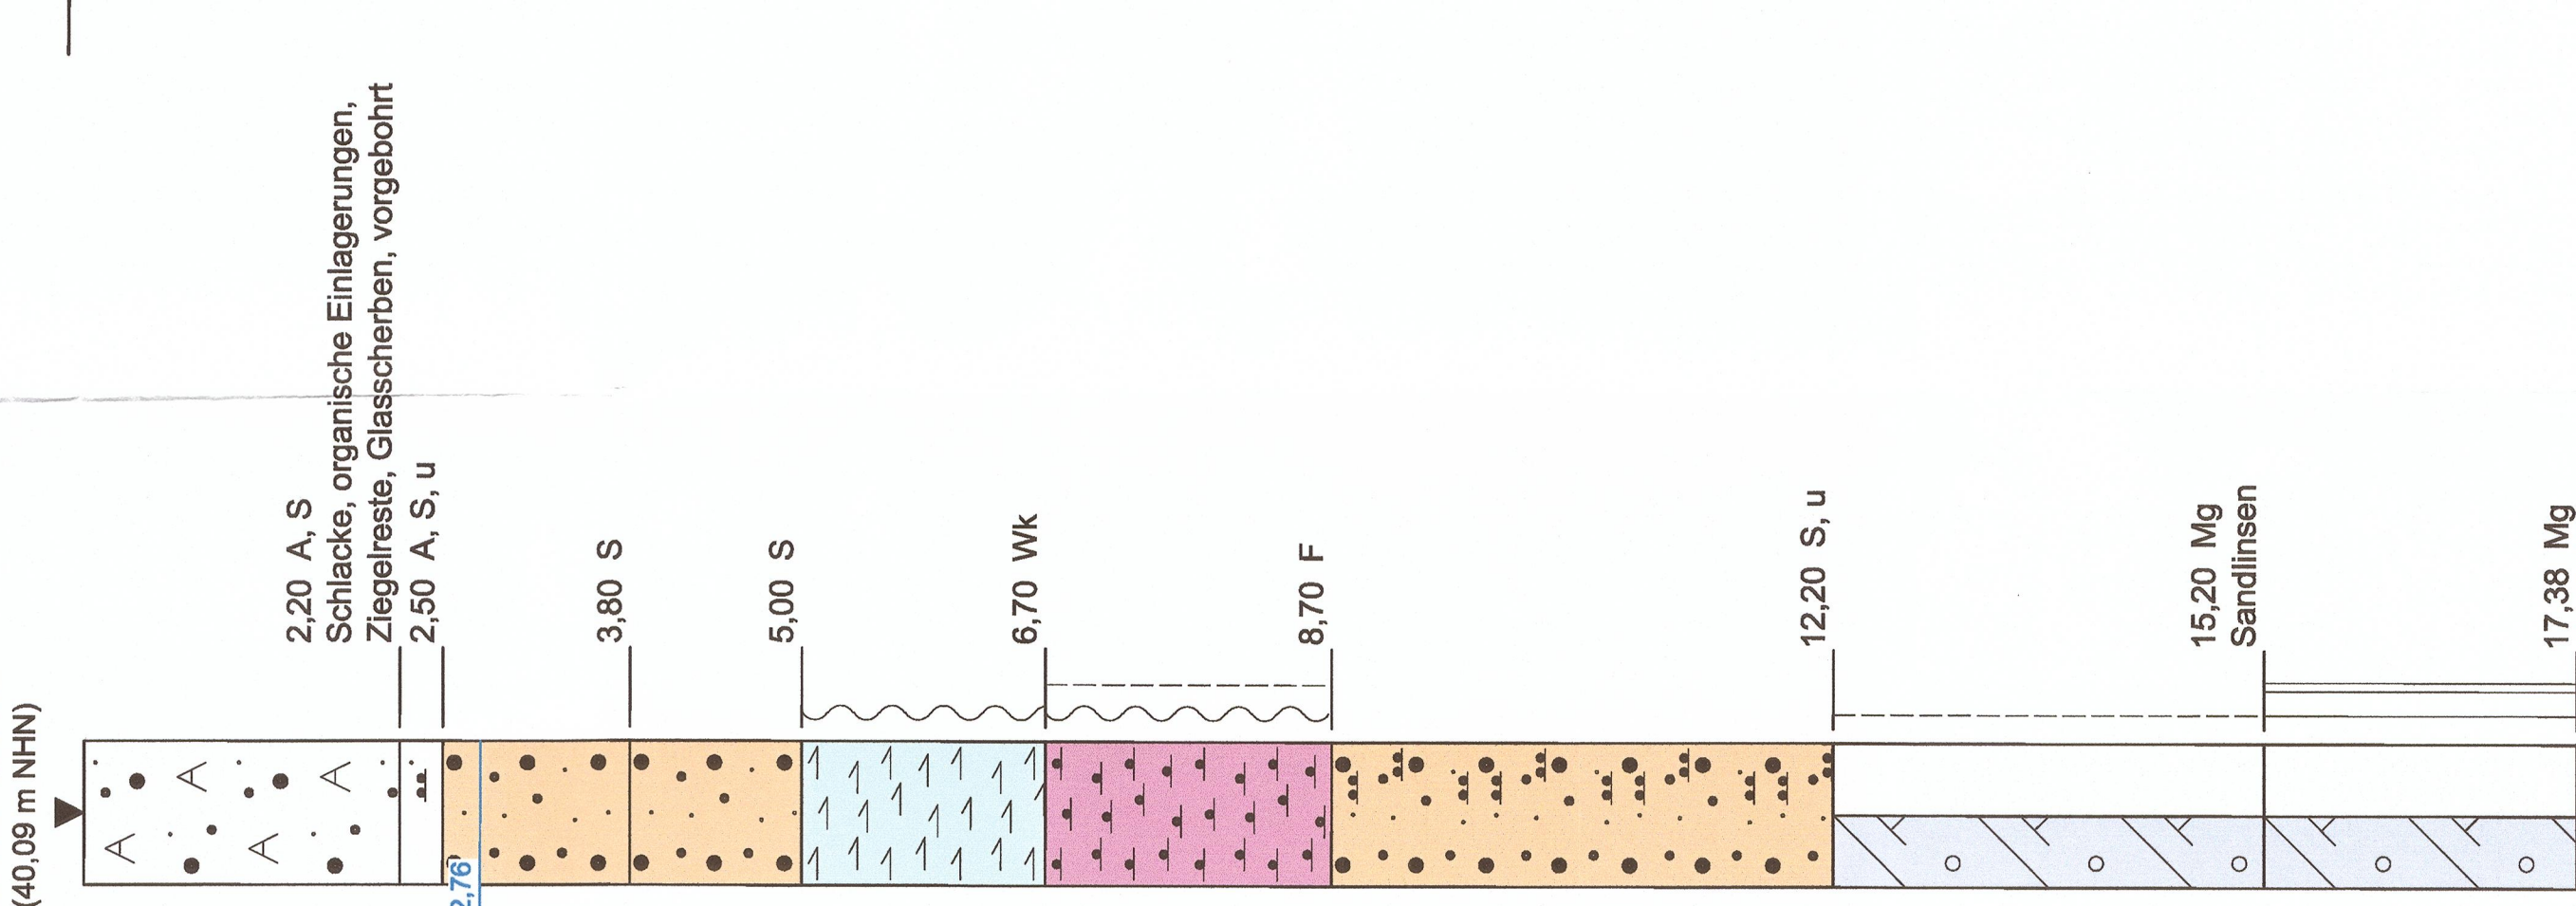
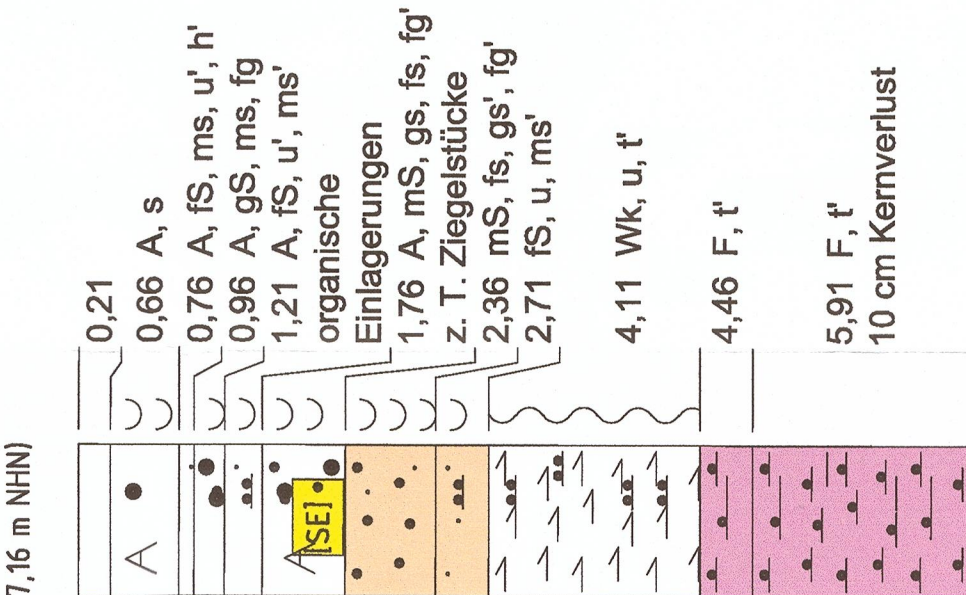
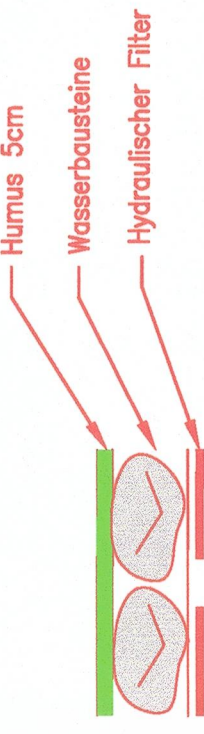
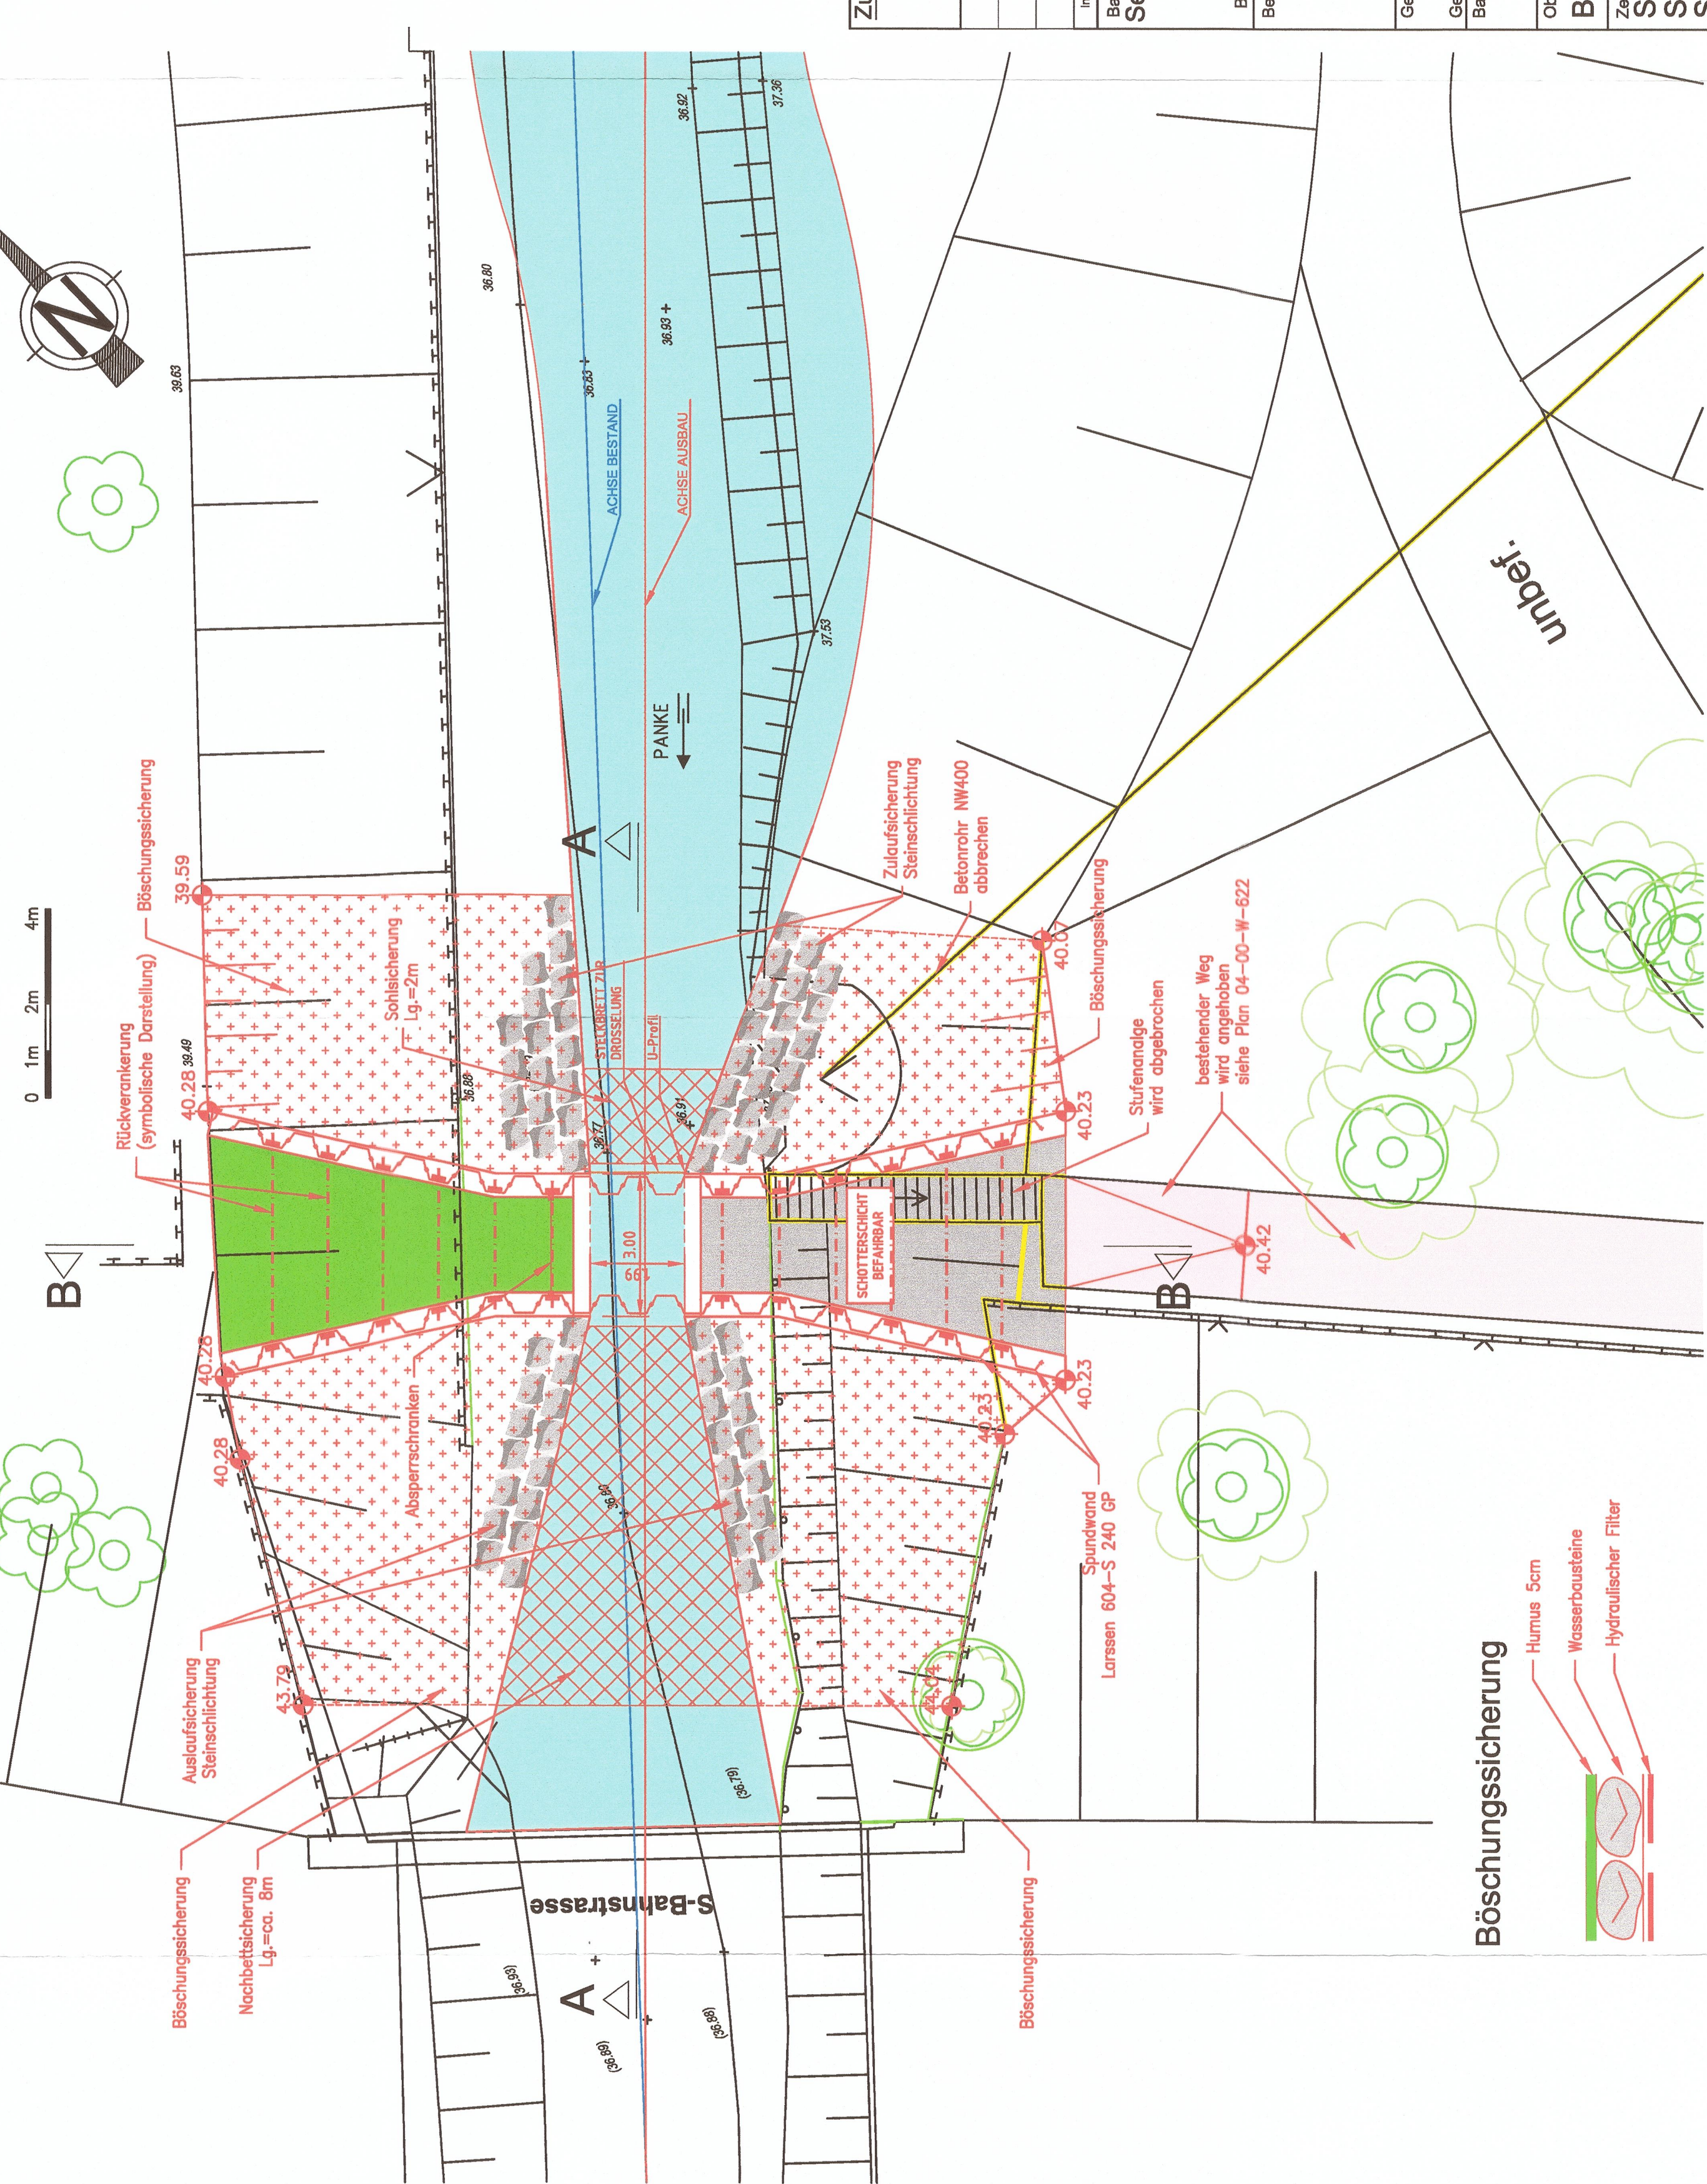
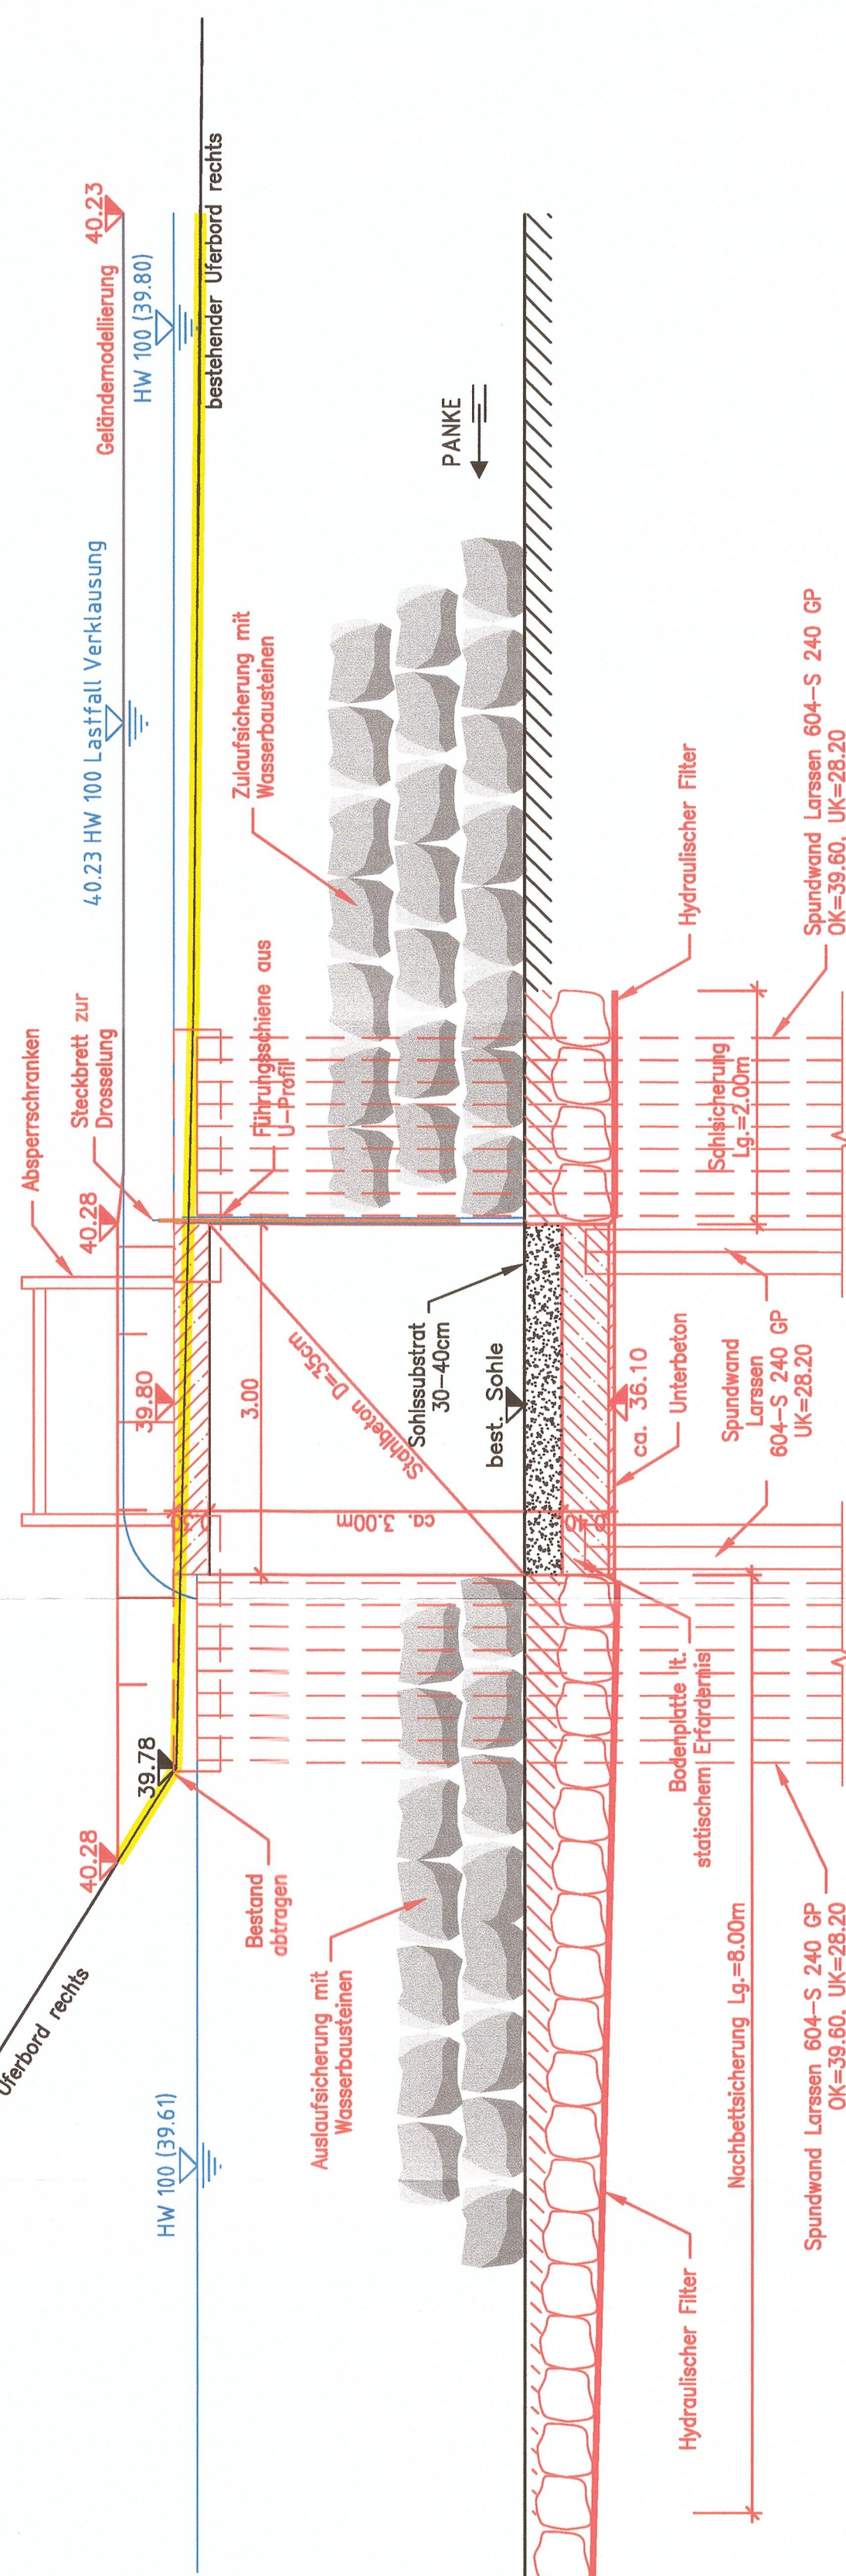


## Schnitt B-B

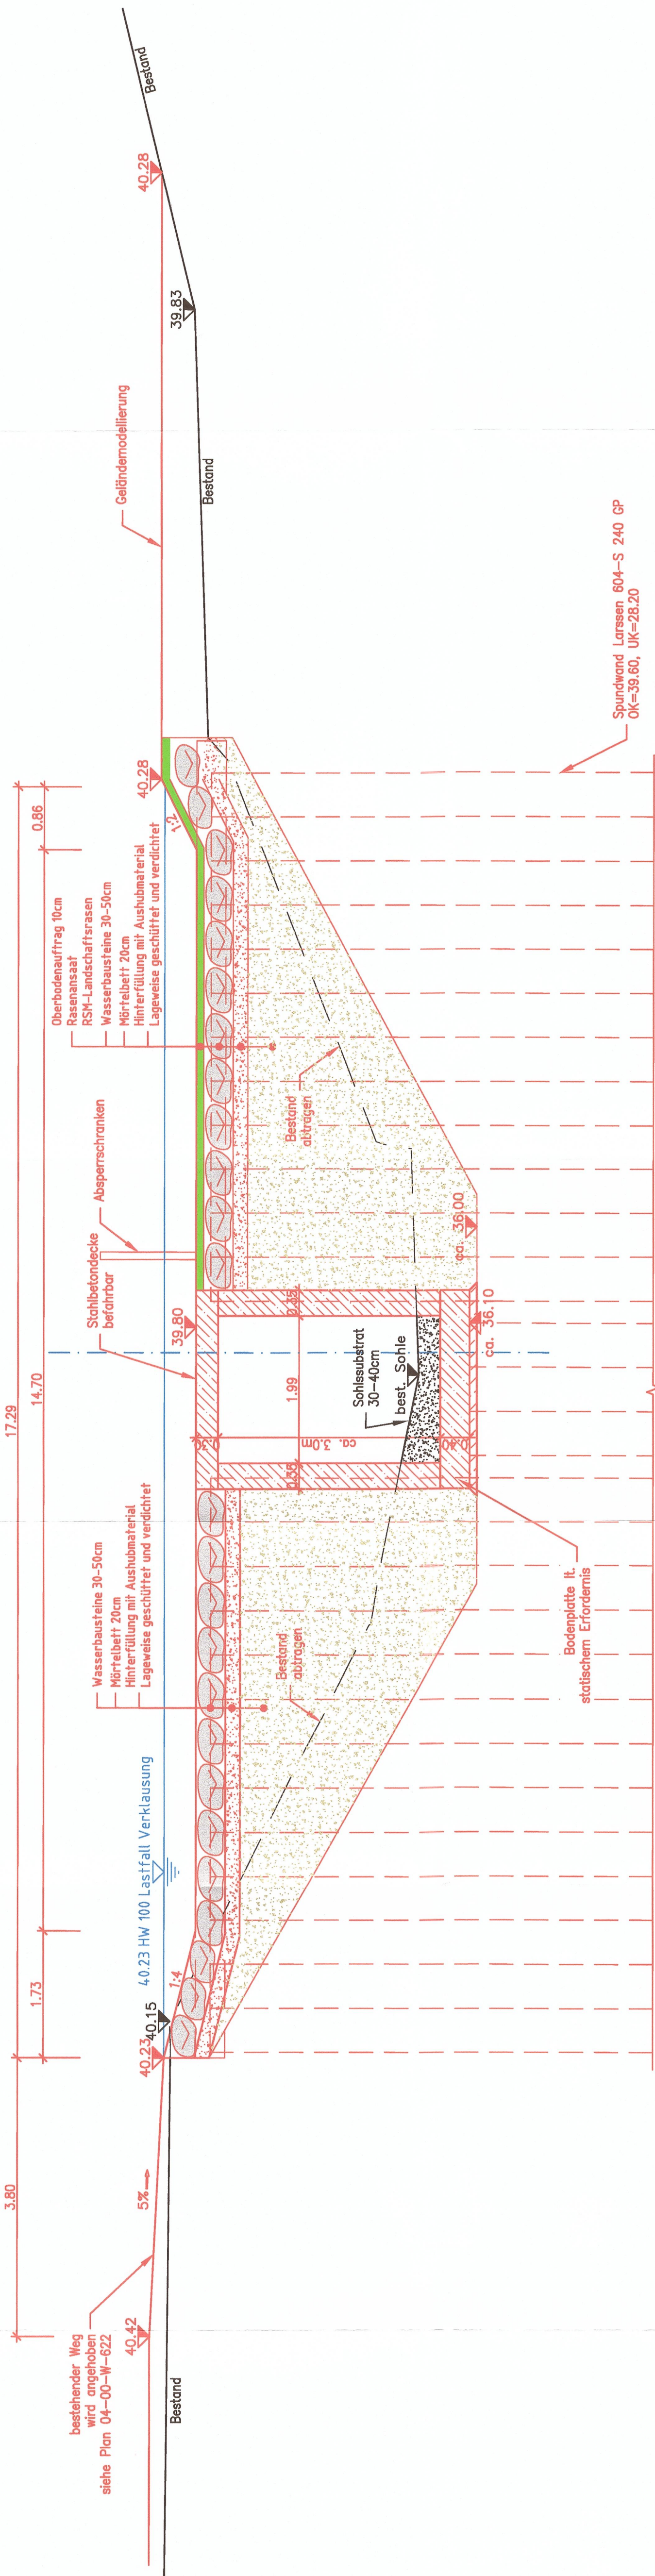

Im Planfeststellungsbeschluss  
zur Planeneintragung  
30.09.2019  
m  
Verkehrs- und Klimaschutz  
6794/04-Panke-St-001  
Im Auftrag

Örige Pläne:

[illegible]