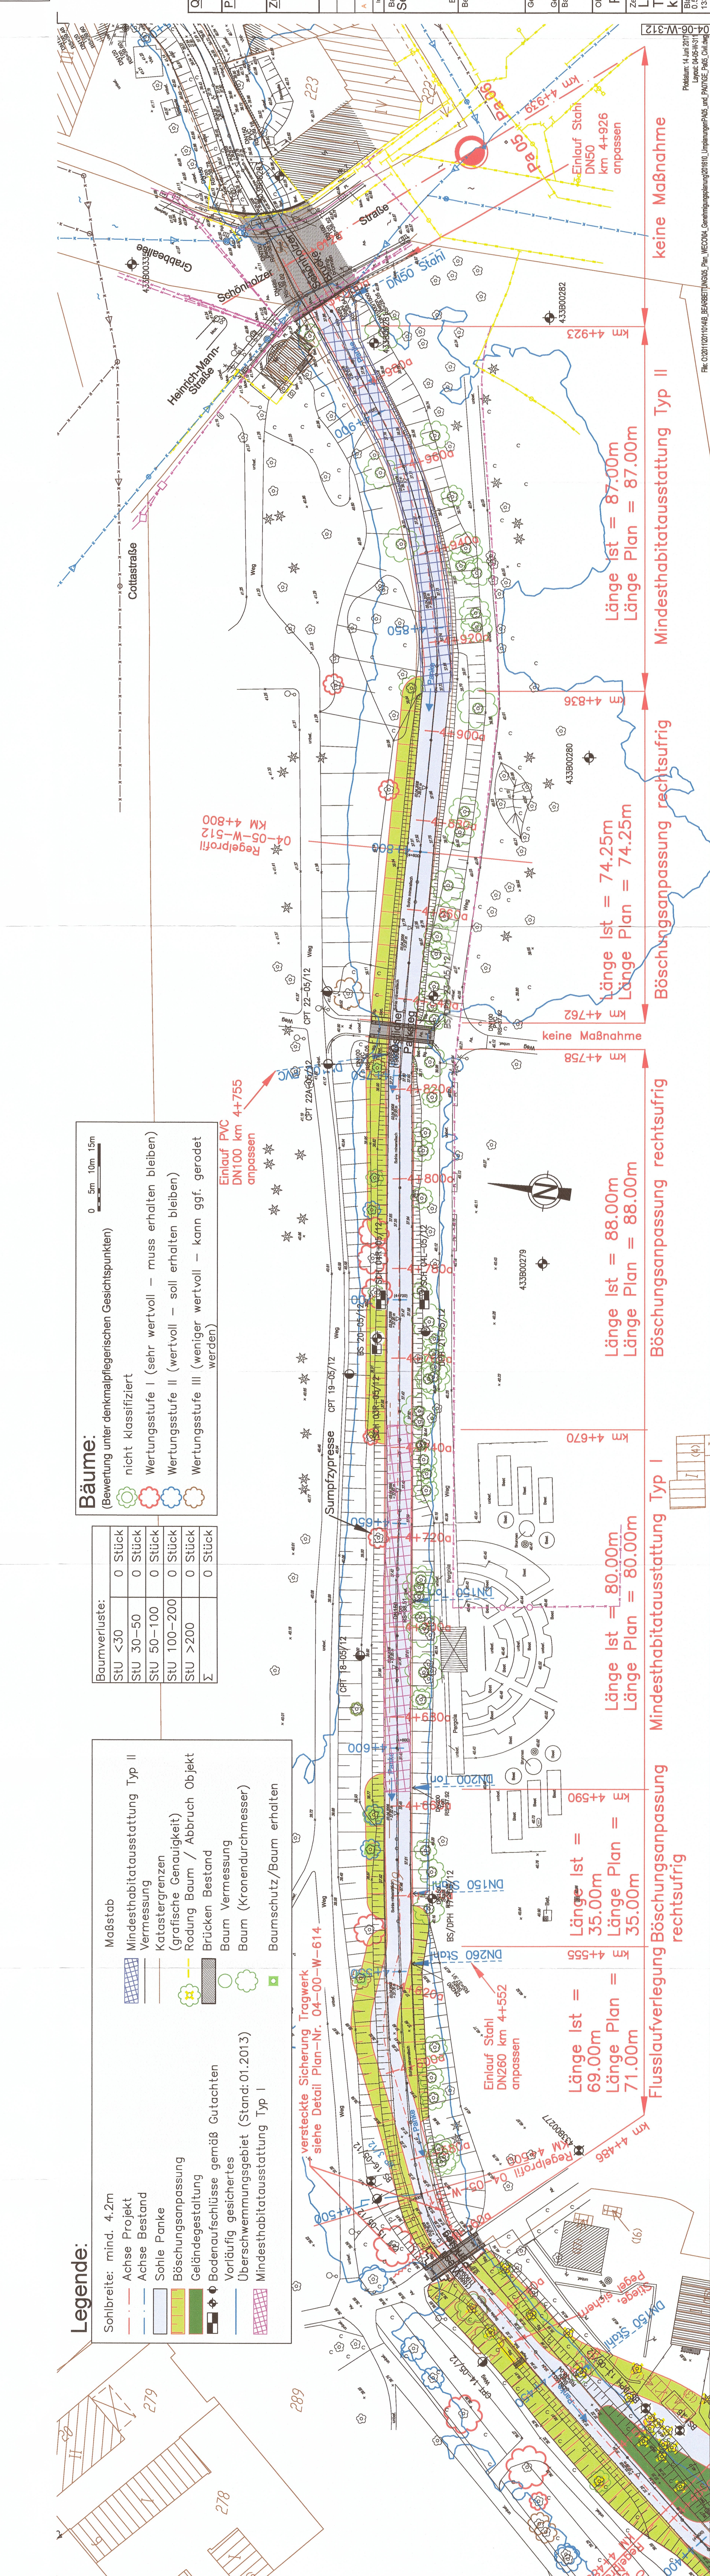


[illegible]

Legende:	
Besitzweg	
<input type="checkbox"/> vorhandener Begleitweg	<input checked="" type="checkbox"/> Uferabflachung linkes Ufer
<input type="checkbox"/> Anpassung eines bestehenden Wegs	<input checked="" type="checkbox"/> Uferabflachung rechtes Ufer
<input type="checkbox"/> Neuanlage eines Begleitwegs	<input checked="" type="checkbox"/> Uferabflachung beidseits
Sicherung	
<input checked="" type="checkbox"/> Böschungssicherung links	
<input checked="" type="checkbox"/> Böschungssicherung rechts	
<input checked="" type="checkbox"/> Böschungssicherung beidseits	
<input checked="" type="checkbox"/> Sicherung Tragwerk	
Ausstattung Sohle	
<input checked="" type="checkbox"/> Mindesthabitat Typ I	
<input checked="" type="checkbox"/> Mindesthabitat Typ II	
Aufweitung	
<input checked="" type="checkbox"/> Aufweitung linkes Ufer	
<input checked="" type="checkbox"/> Aufweitung rechtes Ufer	
<input checked="" type="checkbox"/> Aufweitung beidseits	
Verlegung der Panke	
<input checked="" type="checkbox"/> Verlegung der Panke aus dem bestehenden Gewässerbett	
Anpassung Söhlhöhe	
<input checked="" type="checkbox"/> Änderung der Sohlhöhe	

Uferabflachung

Zum Planfeststellungsbeschluss

zum Planfeststellungs

30.09.2019

Vom _____

Für die Verwaltung für Umwelt, Verkehr und Klimaschutz

6794/04-Panke-St-001

Im Auftrag *[Signature]*

Medien / Einbauten:

— K —	Schmutzwasser
— ST —	Stromversorgung
— PT —	Telekommunikation
— WL —	Trinkwasserleitung

uellenvermerk:	Grundlagendaten: Geoportal Berlin / ALKIS
langgrundlage:	Vermessungsplan (siehe Erläuterungsbericht) Baugrundgutachten (siehe 04-05-W-101 und Erläuterungsbericht)
ugehörige Pläne:	04-05-W-310 (Lageplan) 04-05-W-411 (Längsschnitt) 04-05-W-510, 04-05-W-511, 04-05-W-512 (Regelprofil) 04-05-W-609 (Detailplan)

[illegible]