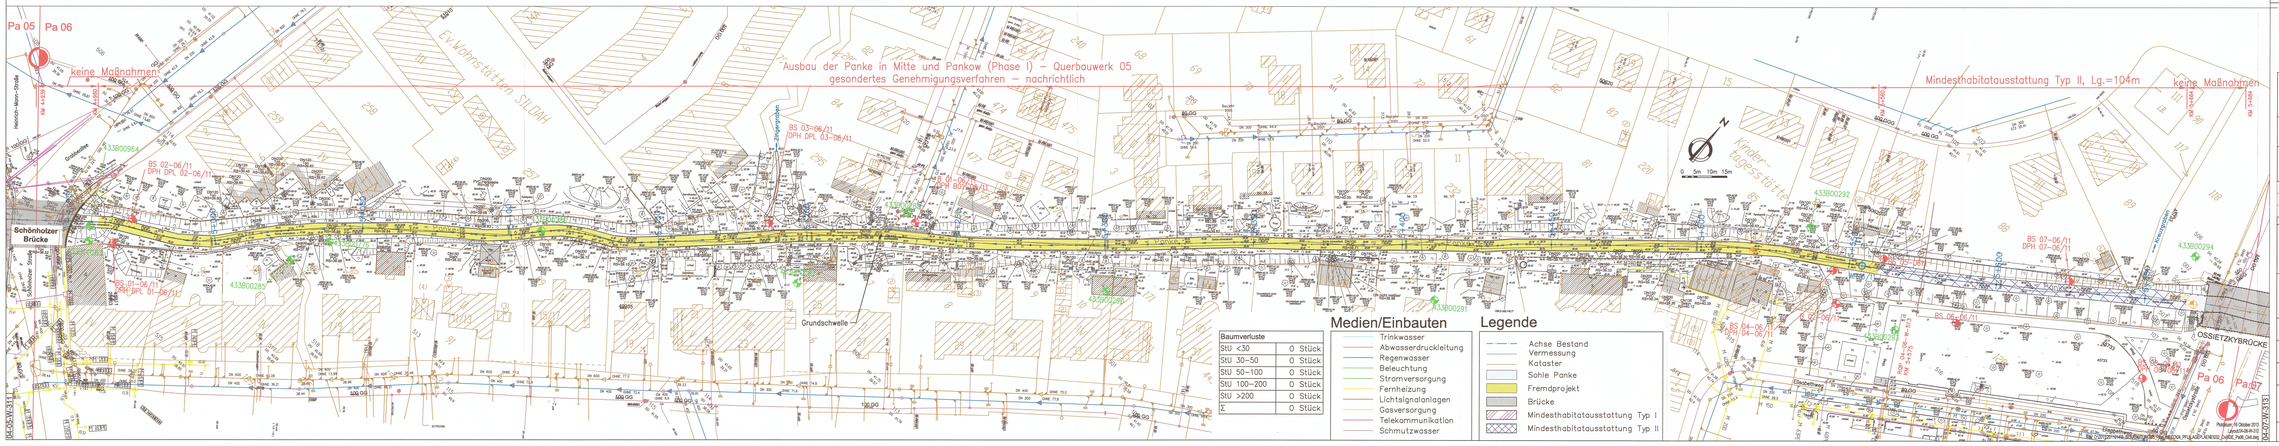
Pa 05
Pa 06
keine Maßnahmen
Ausbau der Panke in Mitte und Pankow (Phase I) – Querbauwerk 05
gesondertes Genehmigungsverfahren – nachrichtlich
Mindesthabitatausstattung Typ II, Lg.=104m
keine Maßnahmen
Schönholzer Brücke
Grundschwelle
OSSIETZKYBRÜCKE
Pa 06
Pa 07
Ev.Wohnstätten SLDH
Kinder-tagesstätte
Gemeindehaus
Pfarrhaus
Rathaus Pankow
Rathaus Pankow
Rathaus Pankow