


Querprofil 1:50

Mindesthabitatumschattung Typ I
Pa08 KM 6+800

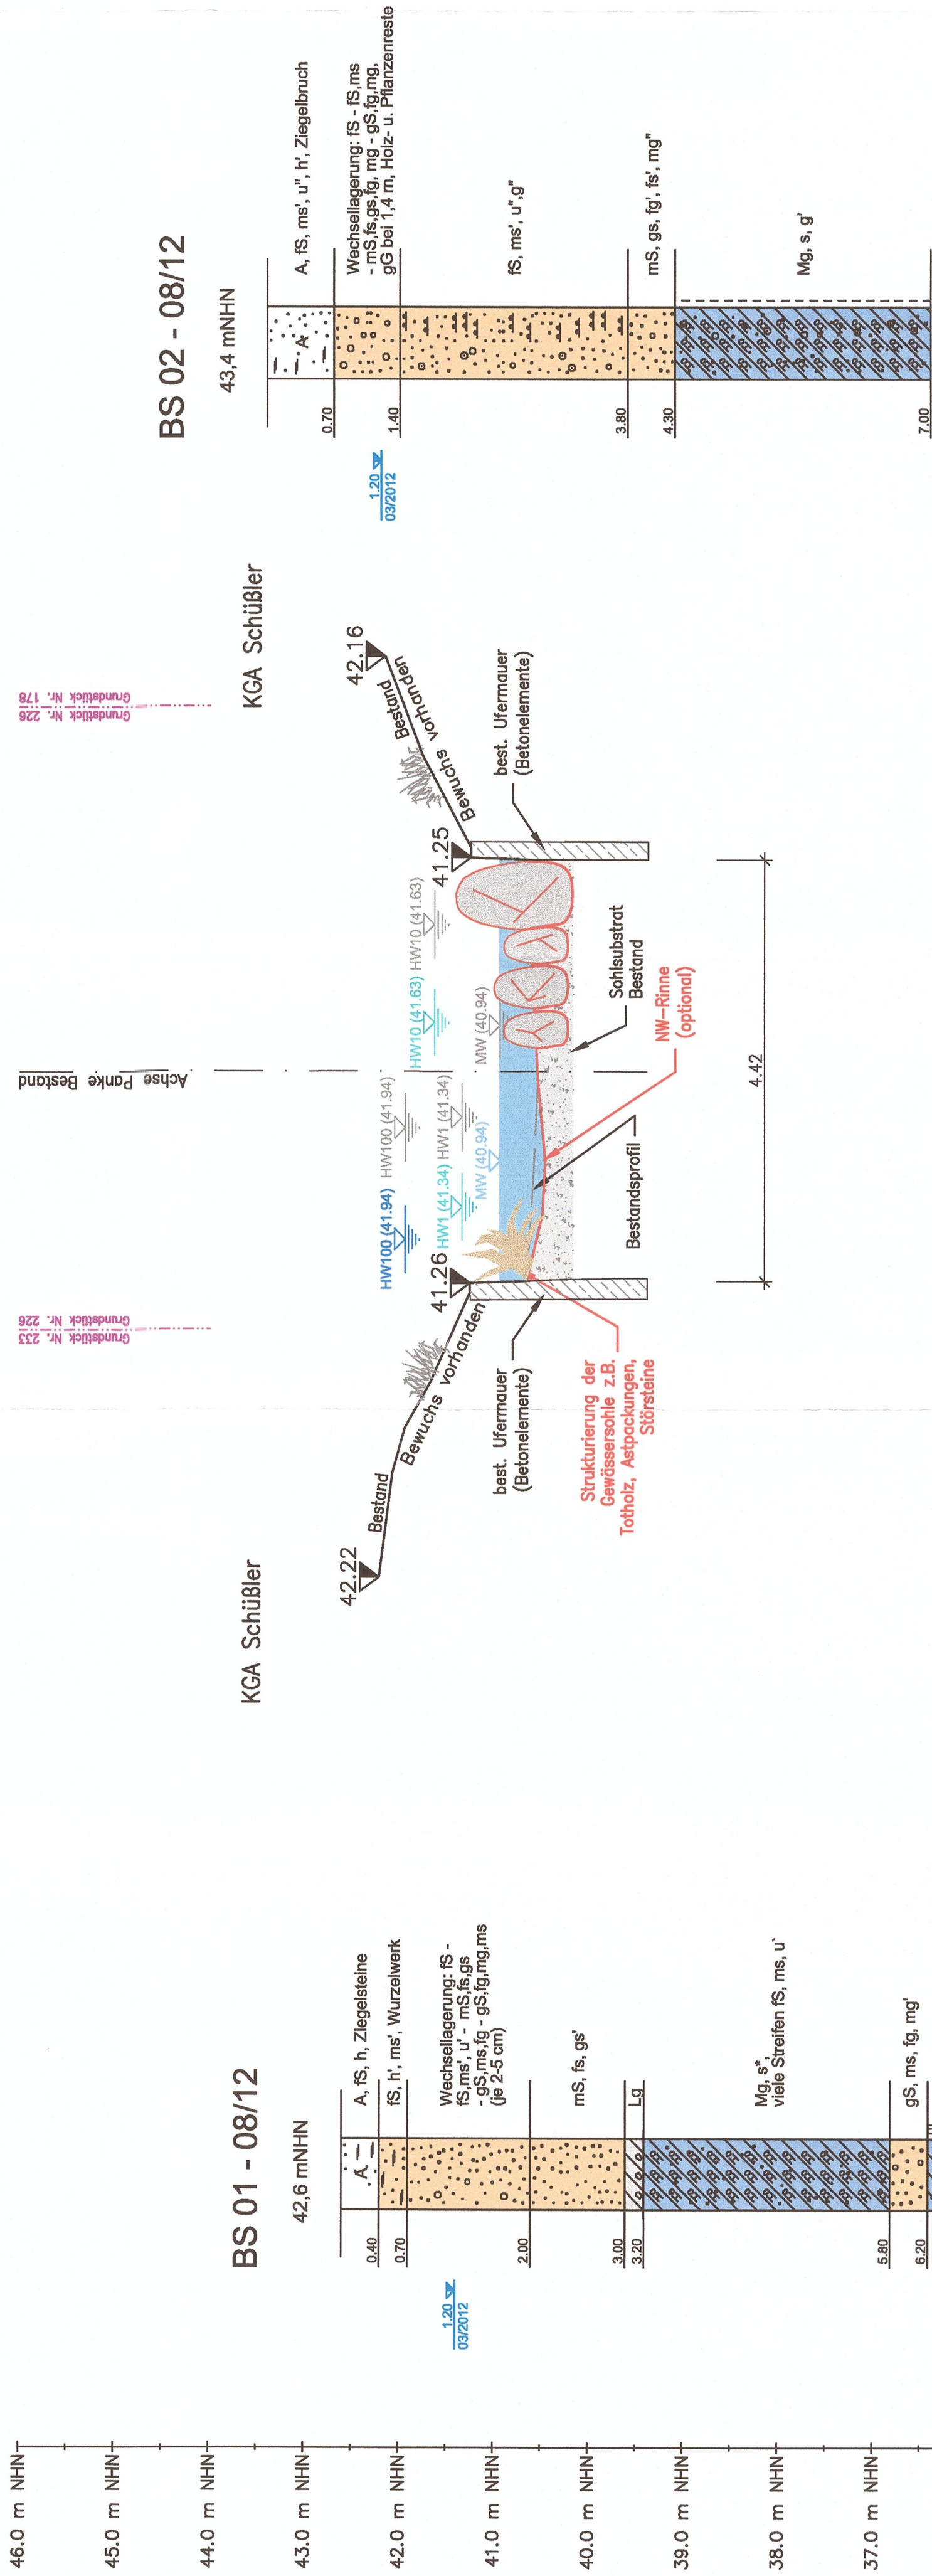

Legende:	
	Gelände Bestand
	Gelände Projekt
	Höhenordinate m NHN (IST / PLAN)
	Hochwasserstand, Jährlichkeit T=100, (IST / PLAN) - m NHN
	Hochwasserstand, Jährlichkeit T=10, (IST / PLAN) - m NHN
	Hochwasserstand, Jährlichkeit T=1, (IST / PLAN) - m NHN
	Mittelwasserstand (IST / PLAN) - m NHN
Plangrundlagen: Vermessungsplan (siehe Erläuterungsbericht) Baugrundgutachten (siehe Erläuterungsbericht)	
Bohrprofile: siehe Plan 04-00-W-101	
Zum Planfeststellungsbeschluss	

Zugehörige Pläne:	
04-08-W-315 (Lageplan)	vom 3.0.09.2019
04-08-W-415 (Längsschnitt)	
6794/04-Panke-St-001	
Senatsverwaltung für Umwelt, Verkehr und Klimaschutz	
Im Auftrag	

Index	Ergänzung / Art der Änderung	Datum	Name	geprüft
Bauherr/ Auftraggeber: Senatsverwaltung für Stadtentwicklung und Umwelt Abteilung X - Tiefbau Projektbereich Wasser Würtenbergsche Straße 6, 10707 Berlin Berlin, den 28.06.2013 gez. i.A. Rutke				
Bearbeitung / Auftragnehmer: werner consult zölftschillerstraße, Leibnizstraße 16, 1200 Wien Tel: +43 (1) 312 40 5, fax +43 (1) 312 40 800				
Gewässerangaben: Panke km 0+000 - 17+618				
Stadt-Bezirk Mitte/Pankow				
Höhenbezug: NHN				
Lagebezug: Soldner Berlin				
Zeichnungsinhalt: Planungsabschnitt Pa08				
Zeichnungs-Nr.: 04-08-W-516				
Datum: 28. Juni 2013				