


# Schnitt A-A

Einkaufszentrum Oderbruchstraße  
von Station 1.0+37 bis Station 1.1+11

B05

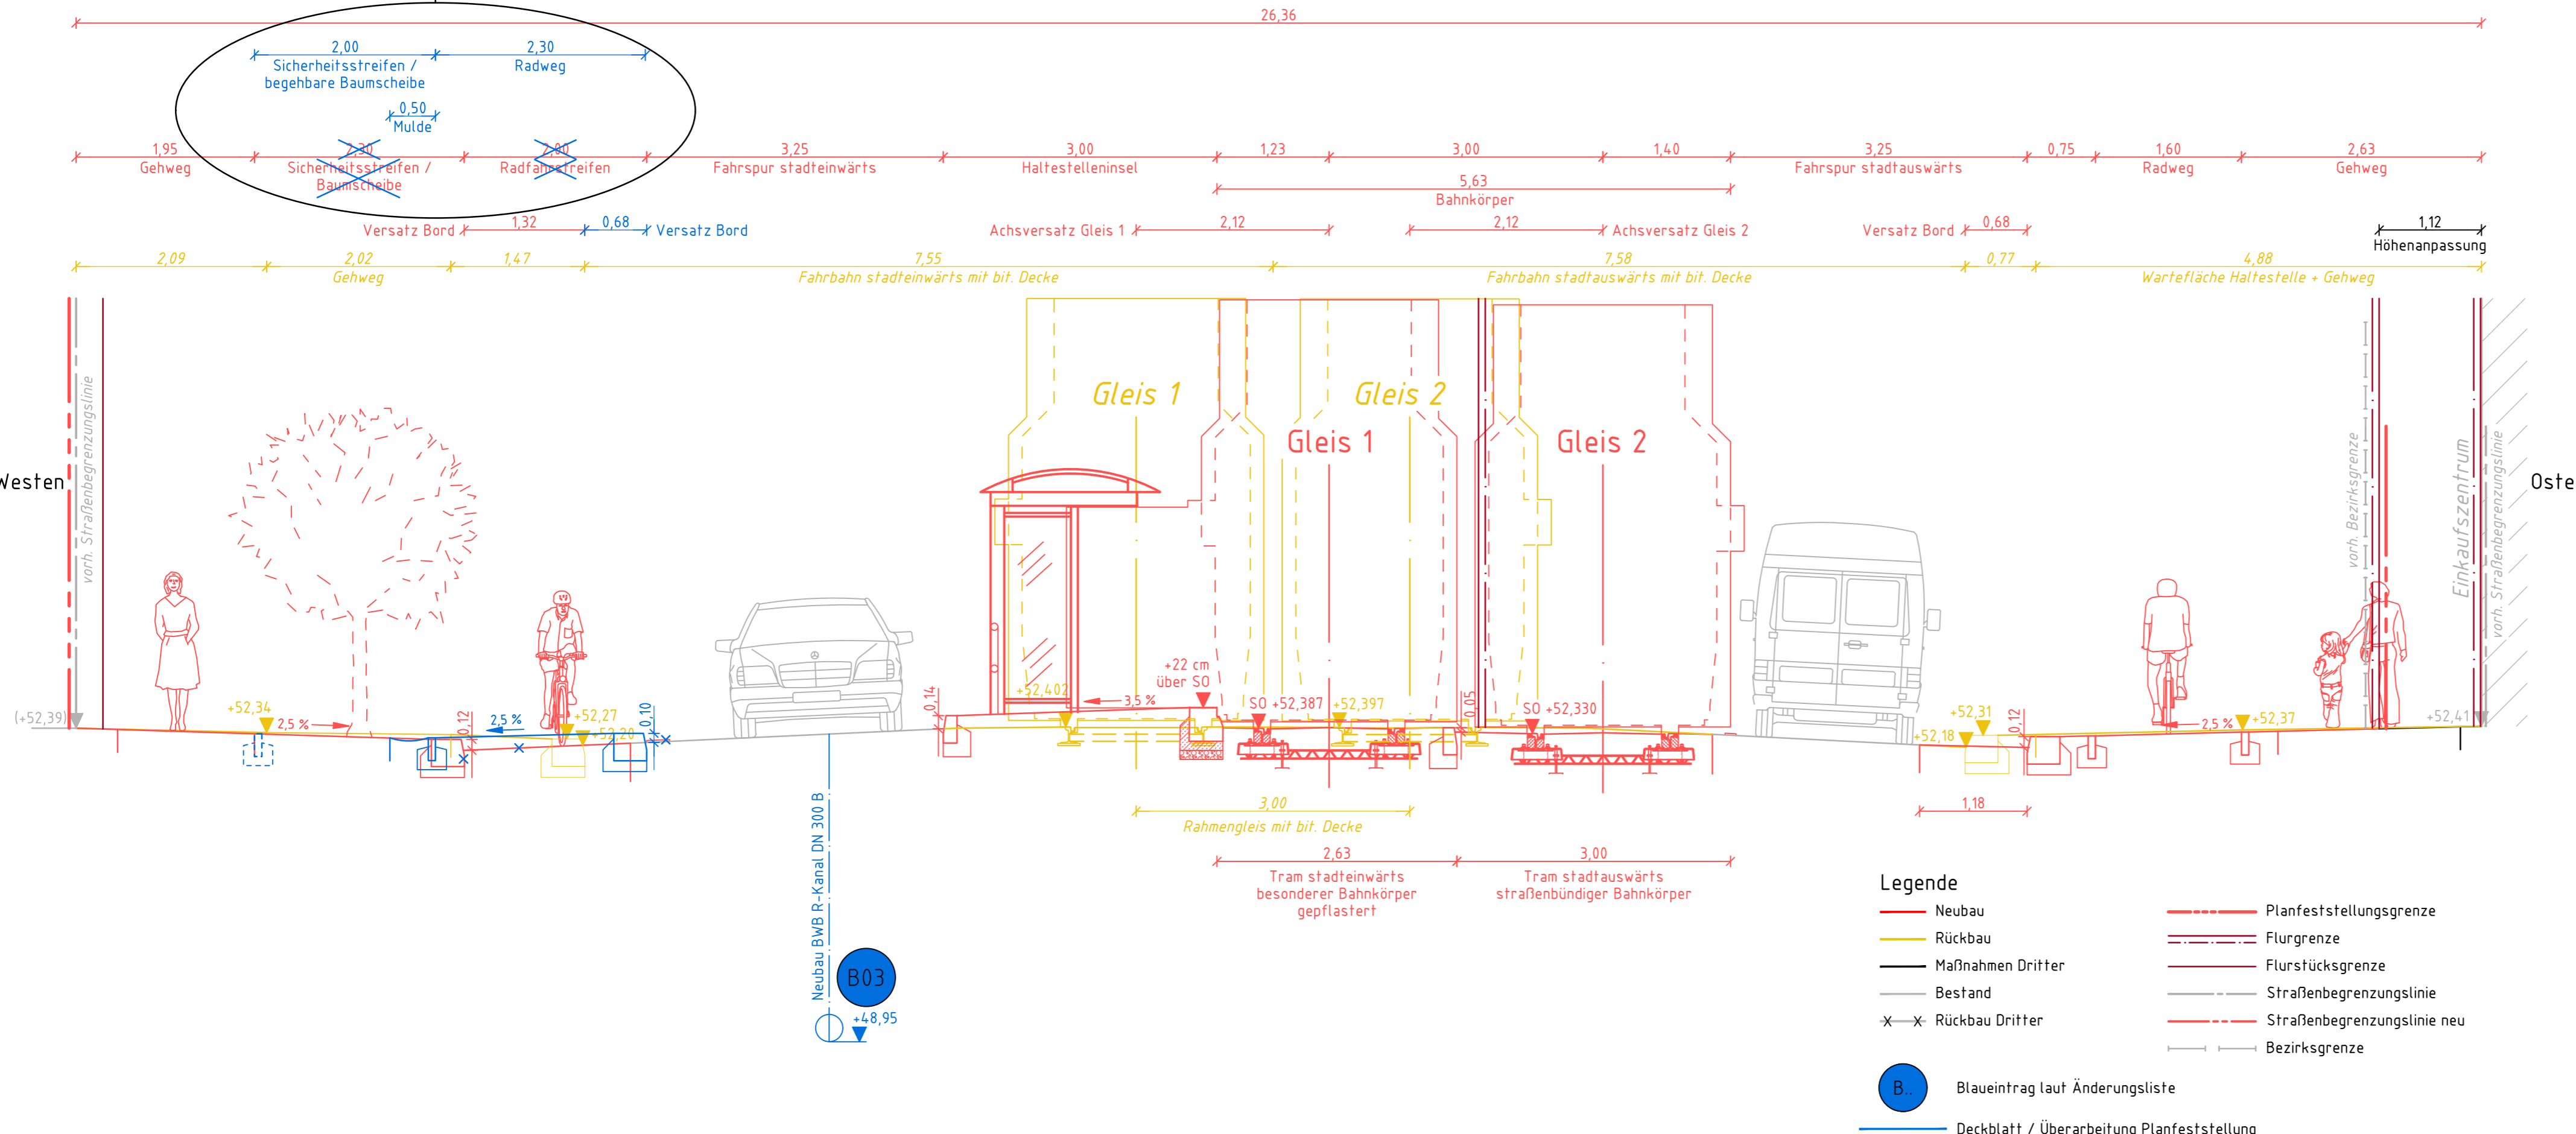

B05	31.08.2022	Bengs	Entfall Parkplätze + baulich getrennter Radweg vom MIV		
B03	31.08.2022	Bengs	Ergänzung Neubau Regenwasserkanal		
Zustand	Datum	Bearbeiter	Änderungen	Geprüft	Datum



SGT-Plan Storkower Straße 207b 10369 Berlin Tel. 030 - 201 7706-0 Fax 030 - 201 7706-8	Bearbeitet: Feb 2021 Name: Fuhrwerk	Gezeichnet: Feb 2021 Name: Bengs
---	--	-------------------------------------

<b>Planfeststellung</b>	<b>Schnitt A-A</b>
BERLINER VERKEHRSBETRIEBE (BVG) Bereich Infrastruktur Infrastrukturmanagement Omnibus & Straßenbahn	Unterlage: 04
	Plan-Nr.: 1A
	Maßstab: 1:50

Bauherr/Antragsteller: Berlin,	Planfeststellungsbehörde: Berlin, _____ 2 _____
Betriebsleiter: Berlin,	
Anhörungsbehörde: Die Unterlage hat vom _____ 2 _____ bis zum _____ 2 _____ öffentlich ausgelegt.	
Berlin, _____ 2 _____	Berlin, _____ 2 _____

Plan vom: 25.02.2021

