


Schnitt B-B

Haltestellenkap Oderbruchstraße
von Station 2.2+18 bis Station 2.2+88

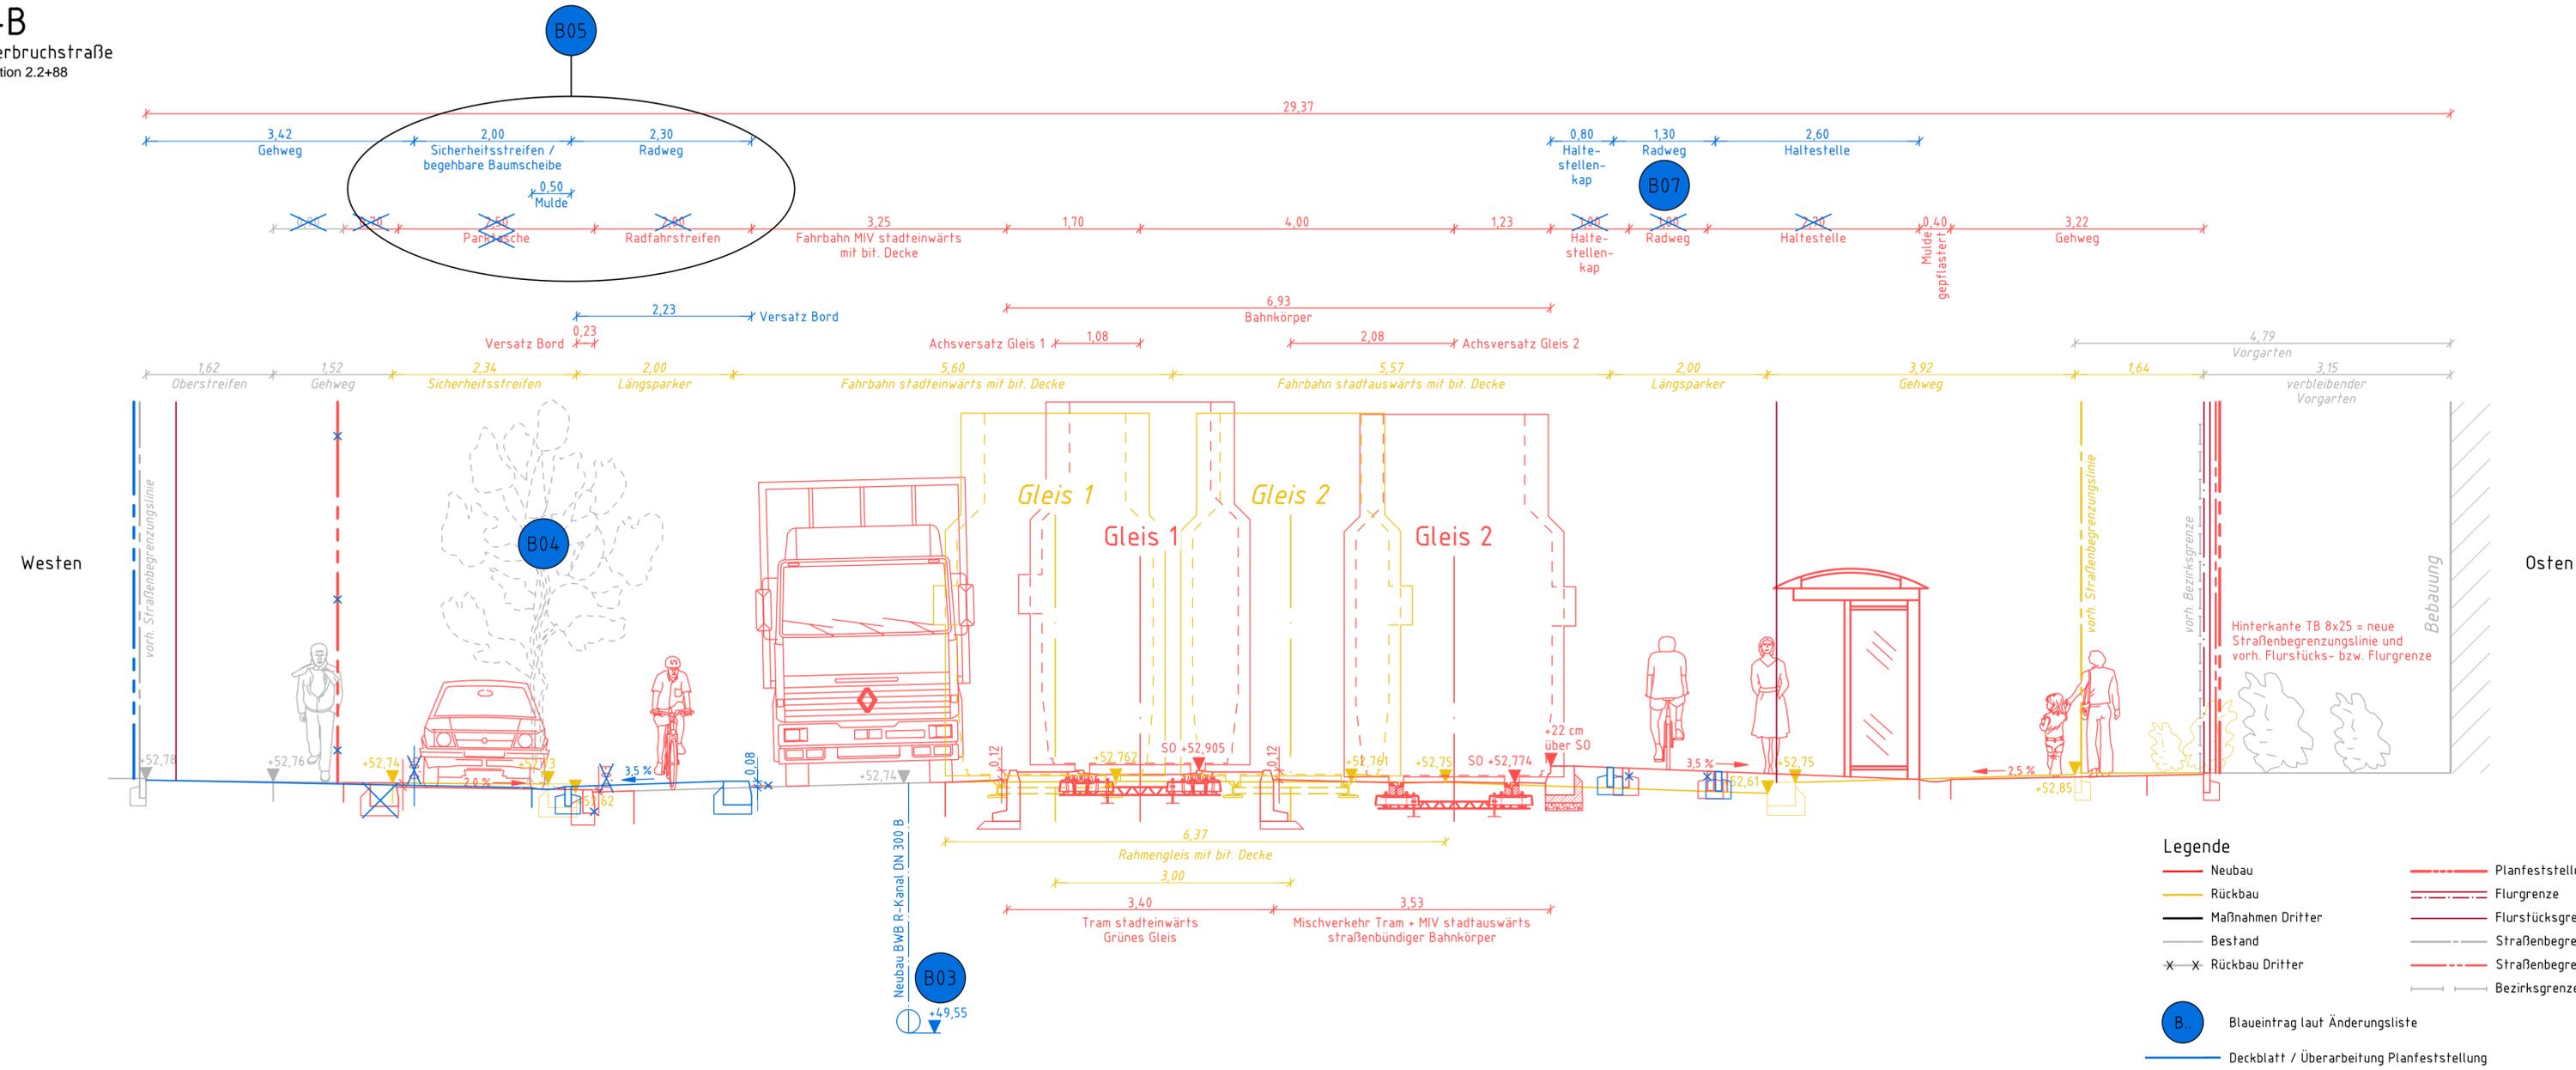

Zustand	Datum	Bearbeiter	Änderungen	Geprüft	Datum
B07	31.08.2023	Bengs	Änderung Radwegbreite auf Haltestellenkap von 1,00m auf 1,30m		
B05	31.08.2022	Bengs	Entfall Parkplätze + baulich getrennter Radweg vom MIV		
B04	31.08.2022	Bengs	Erhalt Baumbestand Oderbruchstraße		
B03	31.08.2022	Bengs	Ergänzung Neubau Regenwasserkanal		



SGT-Plan Storkower Straße 207b 10369 Berlin Tel: 030 - 2017706-0 Fax: 030 - 2017706-8	Bearbeitet: Feb 2021 Name: Fuhrwerk	Gezeichnet: Feb 2021 Name: Bengs
--	--	-------------------------------------

<p>Berliner Verkehrsbetriebe (BVG) Bereich Infrastruktur Infrastrukturmanagement Omnibus & Straßenbahn</p>	Planfeststellung	Schnitt B-B
	Unterlage:	04
	Plan-Nr.:	2A
Bauherr/Antragsteller:	Planfeststellungsbehörde:	
Berlin,	Berlin, 2	
Betriebsleiter:	Die Unterlage hat vom 2 bis zum 2 öffentlich ausgelegt.	
Berlin,	Berlin, 2	

Berlin,	Berlin, 2
Betriebsleiter:	Die Unterlage hat vom 2 bis zum 2 öffentlich ausgelegt.
Berlin,	Berlin, 2

Plan vom: 26.02.2021

Meßstrecke 100mm