



Schnitt E-E

Haltestelle Judith-Auer-Straße
 von Station 1.7+07 bis Station 1.7+74 und
 von Station 2.7+06 bis Station 2.7+73

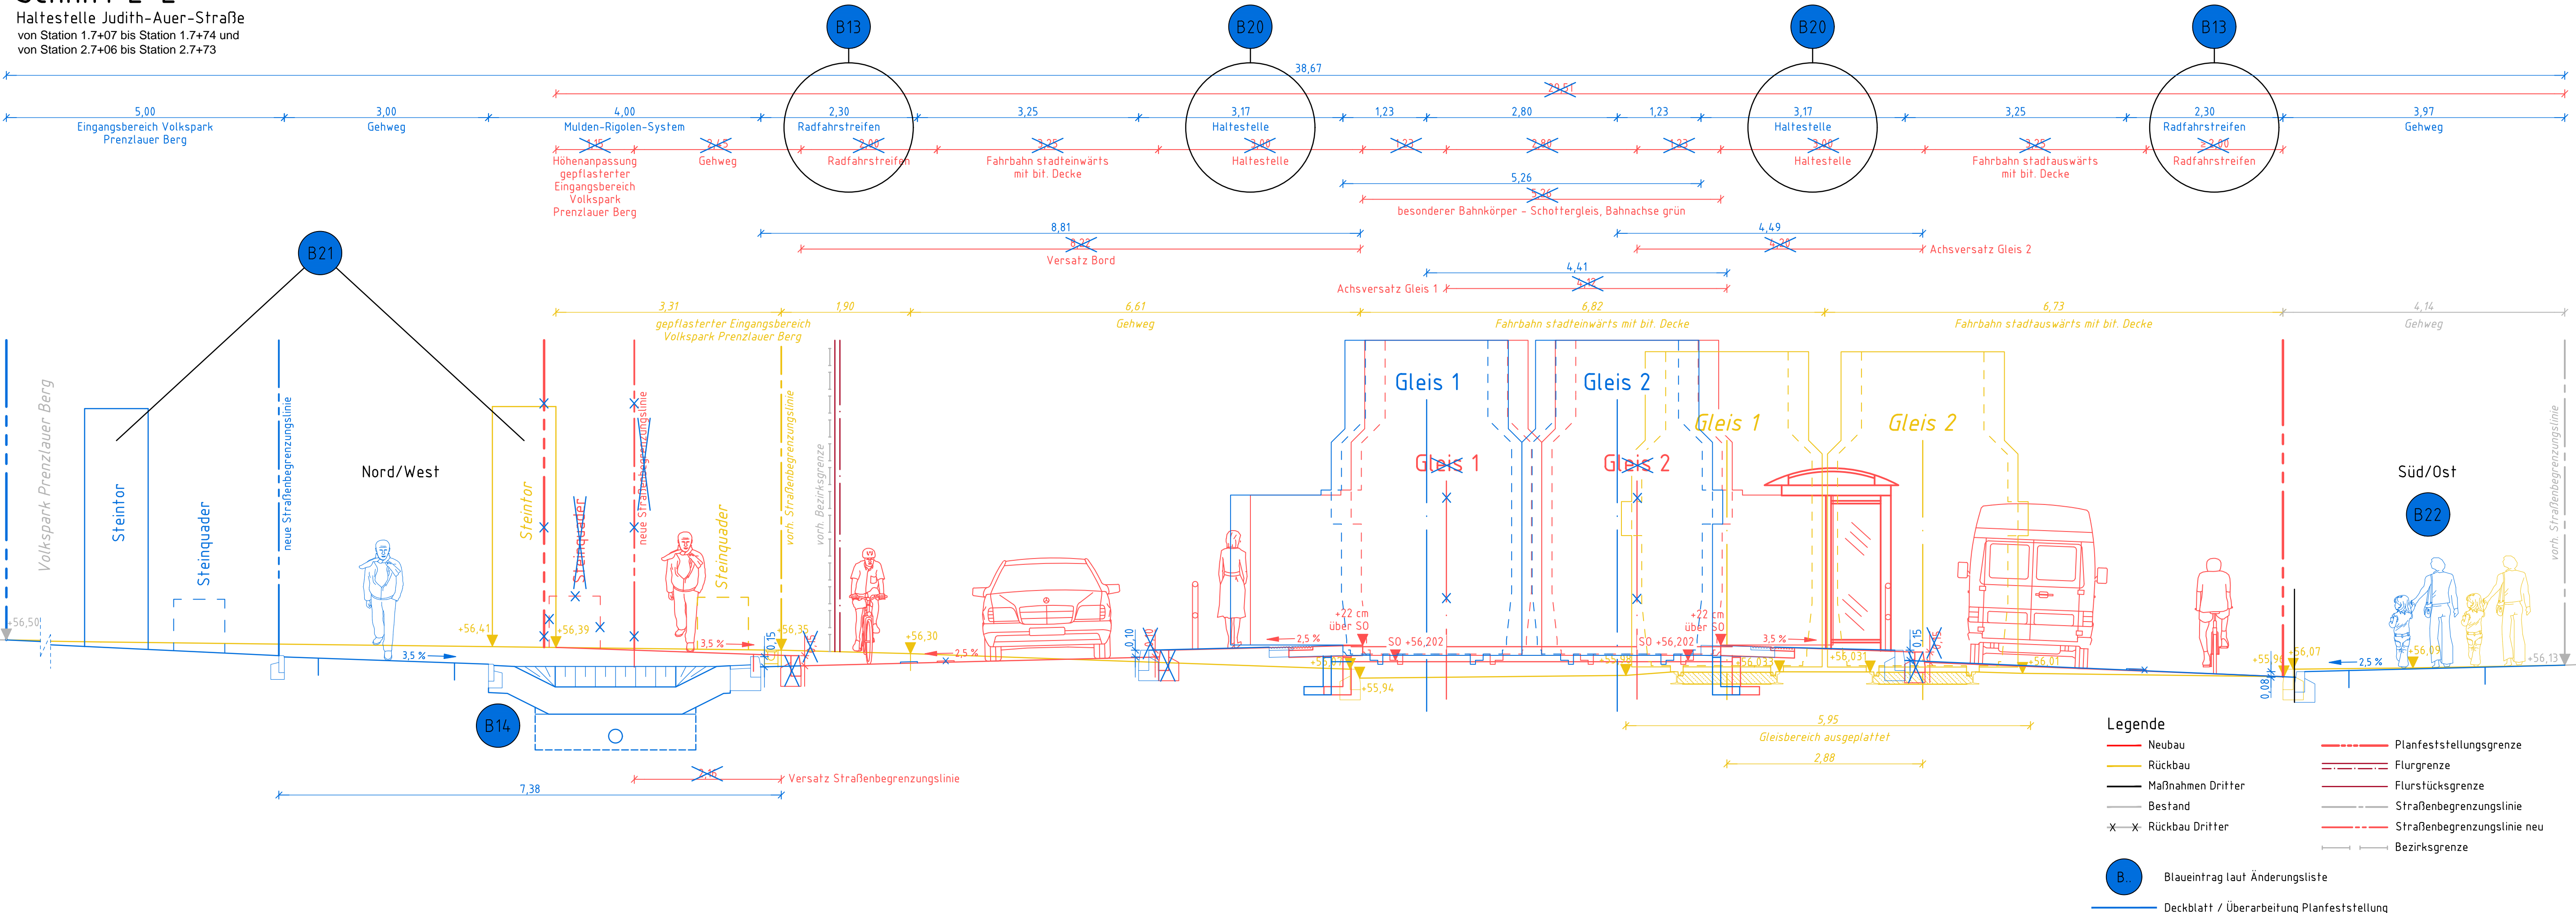

Zustand	Datum	Bearbeiter	Änderungen	Geprüft	Datum
B22	06.03.2023	Bengs	Abbruch / Neubau Gehweg		
B21	28.02.2023	Bengs	Steintor (Eingang Volkspark) versetzen		
B20	28.02.2023	Bengs	Verbreiterung Inselköpfe bzw. Haltestellen		
B14	31.08.2022	Bengs	Mulden-Rigolen-System statt Straßenabläufe (Unterhalt BwB)		
B13	19.01.2022	Bengs	Verbreiterung Radfahrstreifen von 2,00 m auf 2,30 m		

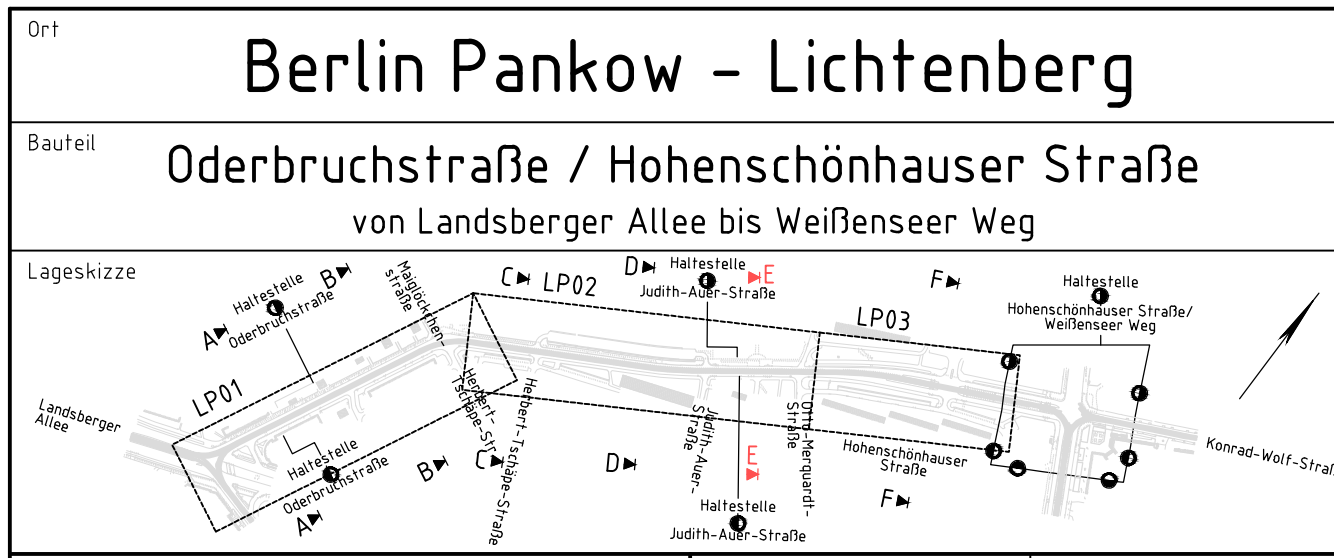

SGT-Plan Storkower Straße 207b 10369 Berlin Tel: 030 - 2017706-0 Fax: 030 - 2017706-8	Bearbeitet: Feb 2021 Name: Fuhrwerk	Gezeichnet: Feb 2021 Name: Bengs
--	--	-------------------------------------

Planfeststellung Schnitt E-E

BERLINER VERKEHRSBETRIEBE (BVG) Bereich Infrastruktur Infrastrukturmanagement Omnibus & Straßenbahn	Unterlage:	04
	Plan-Nr.:	5A
	Maßstab:	1 : 50

Bauherr/Antragsteller:
 Berlin,

Betriebsleiter:
 Berlin,

Anhörungsbehörde:
 Die Unterlage hat vom 2 bis zum 2 öffentlich ausgelegt.

Berlin, 2 Berlin, 2