


Schnitt F-F

Stauraum Bauende

von Station 1.9+78 bis Station 1.9+88 und
von Station 2.9+76 bis Station 2.9+86

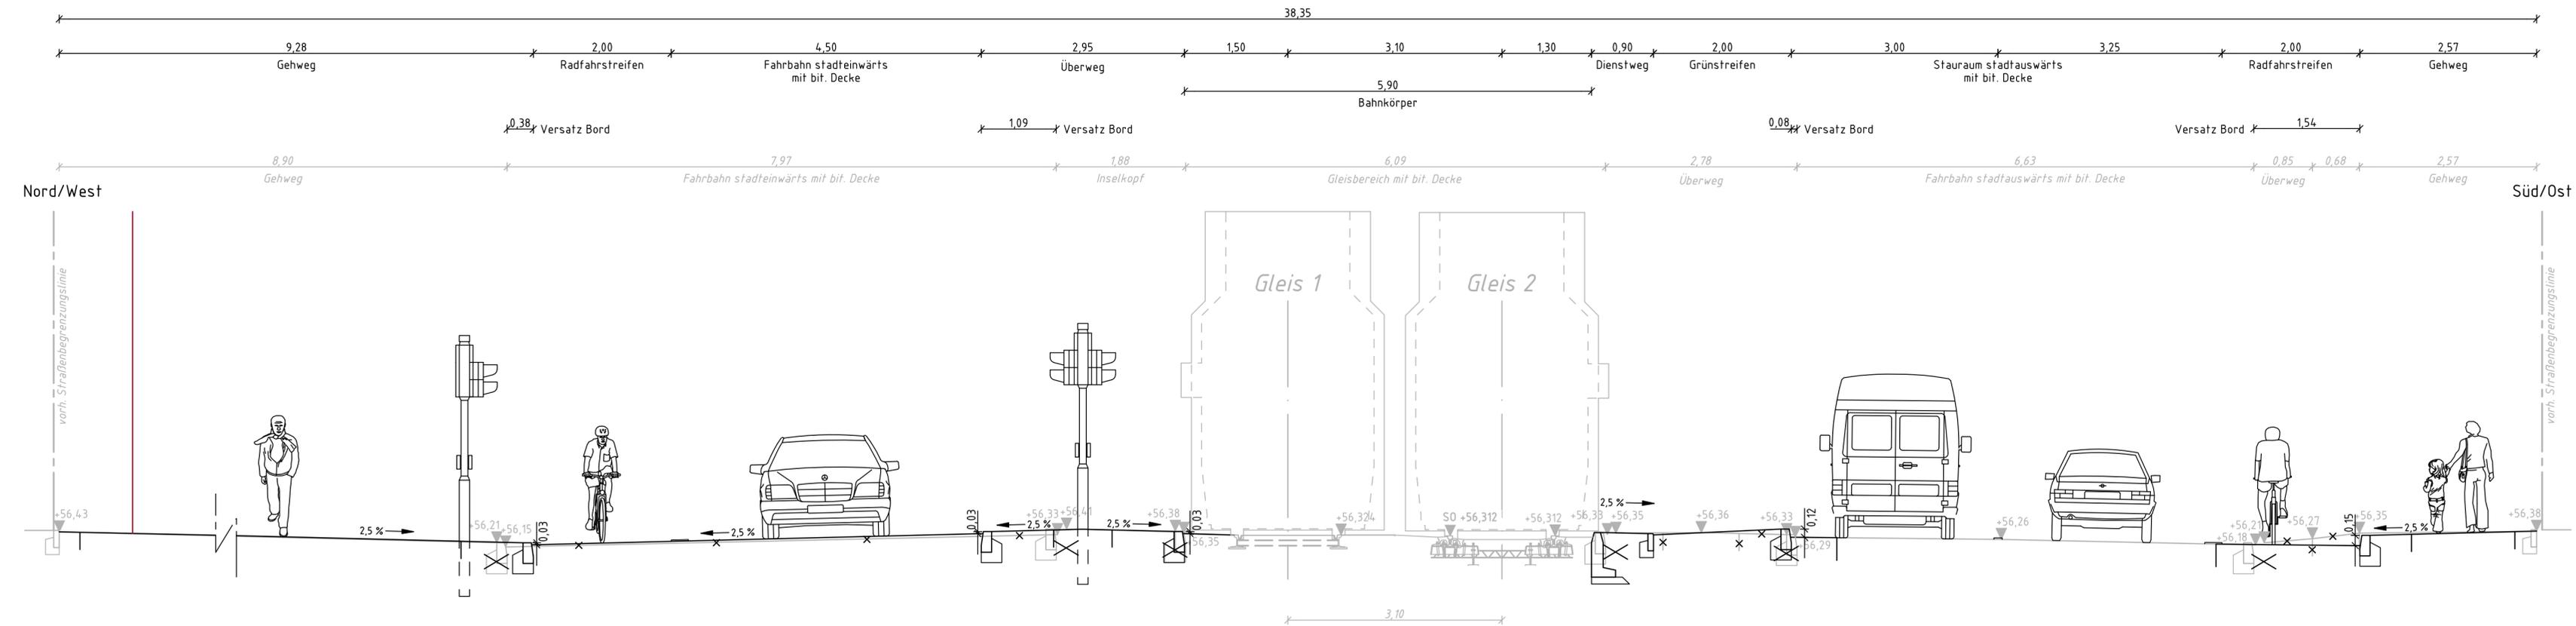

Legende

- Neubau
- Rückbau
- Maßnahmen Dritter
- Bestand
- x-x Rückbau Dritter
- - - Planfeststellungsgrenze
- - - Flurgrenze
- - - Flurstücksgrenze
- - - Straßenbegrenzungslinie
- - - Straßenbegrenzungslinie neu
- - - Bezirksgrenze

4					
3					
2					
1					
Zustand	Datum	Bearbeiter	Änderungen	Geprüft	Datum



SGT-Plan Storkower Straße 207b 10369 Berlin Tel: 030 - 2017706-0 Fax: 030 - 2017706-8		Bearbeitet: Feb 2021 Name: Fuhrwerk	Gezeichnet: Feb 2021 Name: Bengs
--	--	--	-------------------------------------

Planfeststellung Schnitt F-F

BVG BERLINER VERKEHRSBETRIEBE (BVG) Bereich Infrastruktur Infrastrukturmanagement Omnibus & Straßenbahn	Unterlage:	04
	Plan-Nr.:	6
	Maßstab:	1 : 50

Bauherr/Antragsteller:

Berlin,

Betriebsleiter:

Berlin,

Anhörungsbehörde:
Die Unterlage hat vom 2
bis zum 2 öffentlich
ausgelegen.

Berlin, 2 Berlin, 2

