


Bogenparameter:
 R = 2000,00 m
 ü = 0 mm
 V zu1 = 60 km/h (aq=0,14 m/s²)

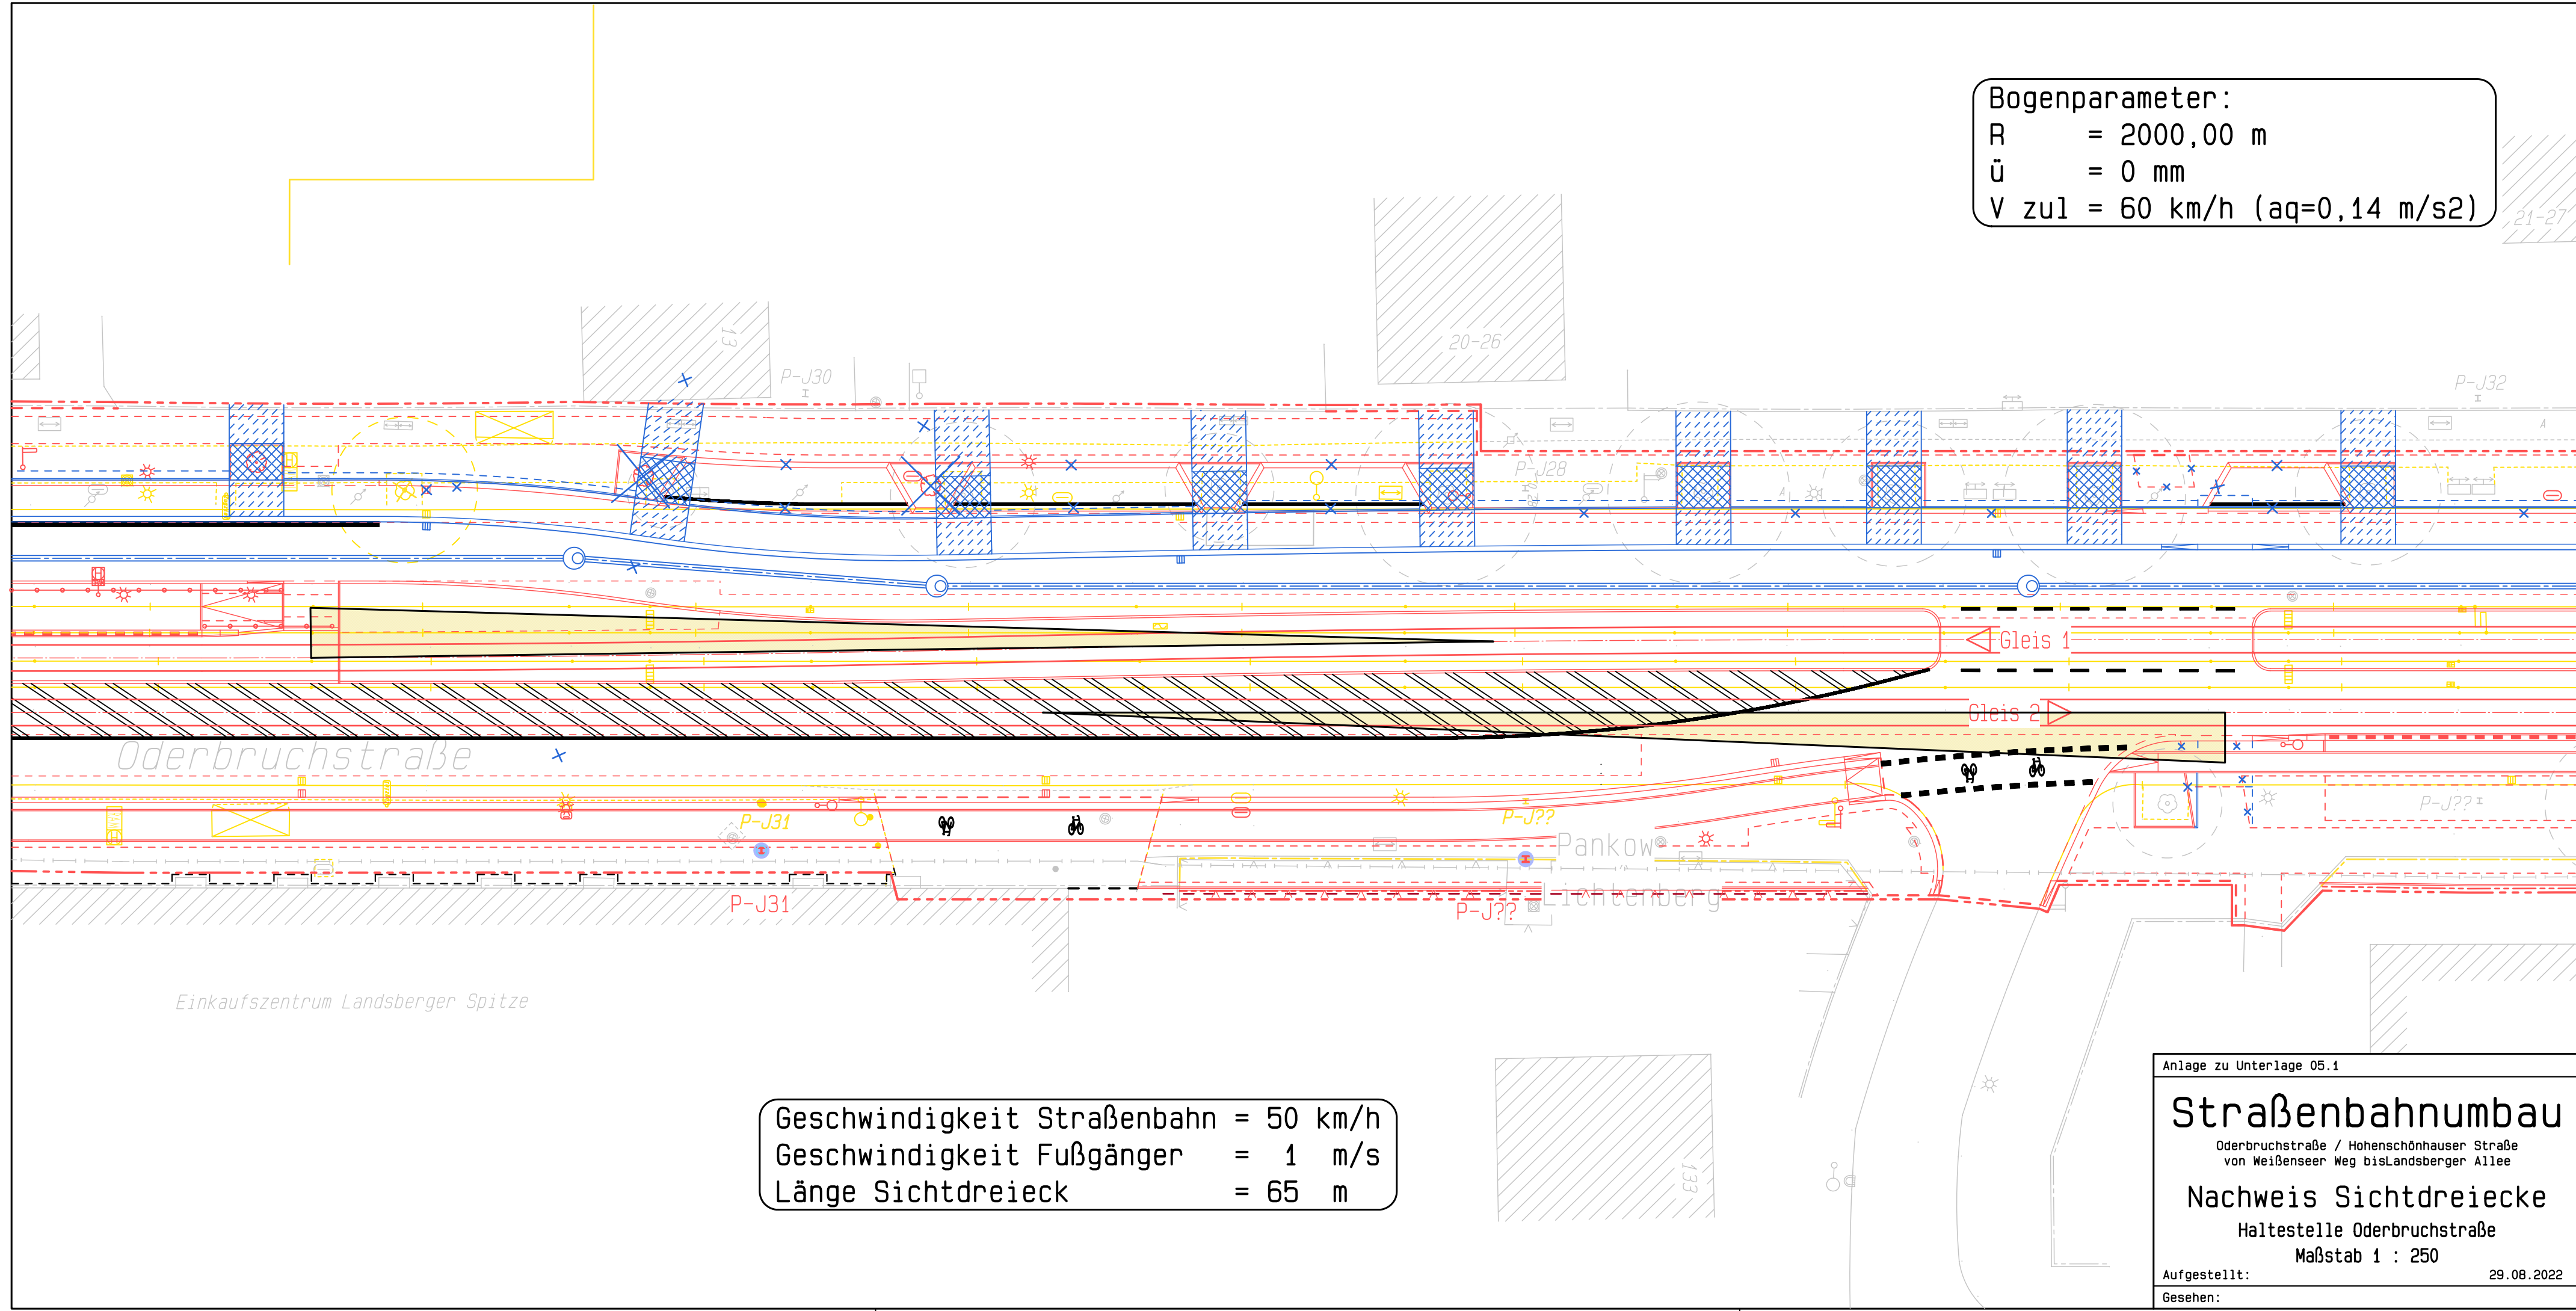

Geschwindigkeit Straßenbahn = 50 km/h
 Geschwindigkeit Fußgänger = 1 m/s
 Länge Sichtdreieck = 65 m

Anlage zu Unterlage 05.1
Straßenbahnumbau
 Oderbruchstraße / Hohenschönhauser Straße
 von Weißenseer Weg bis Landsberger Allee
Nachweis Sichtdreiecke
 Haltestelle Oderbruchstraße
 Maßstab 1 : 250
 Aufgestellt: 29.08.2022
 Gesehen: