



Variantenübersicht, M 1:500

Legende


- Bestand
- Abbruch
- Neubau

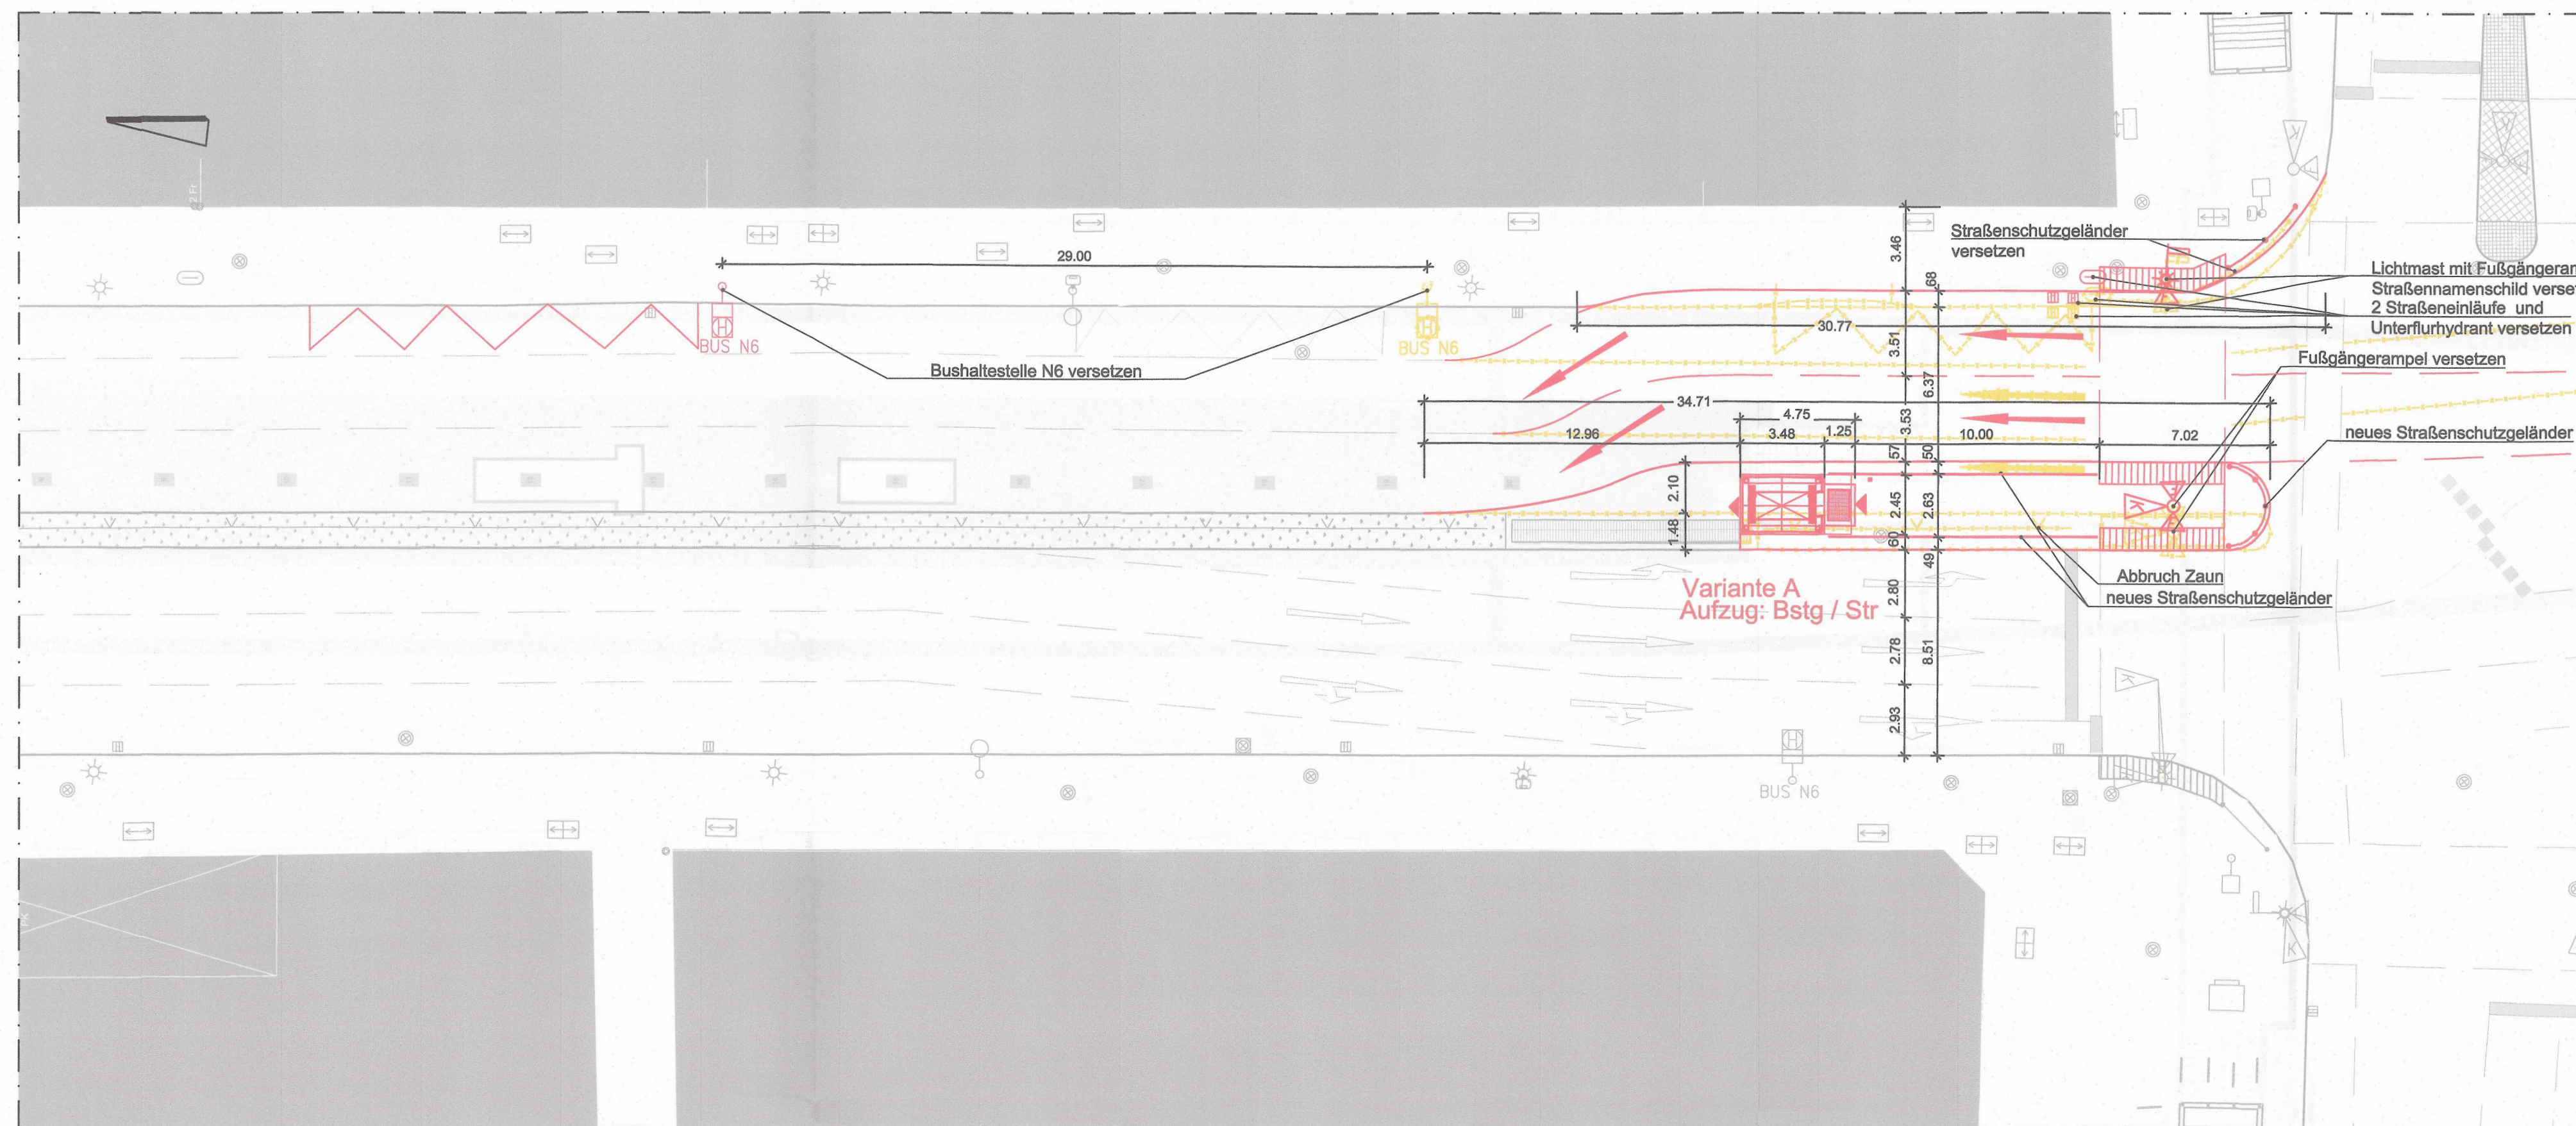


Variante A, M 1:200

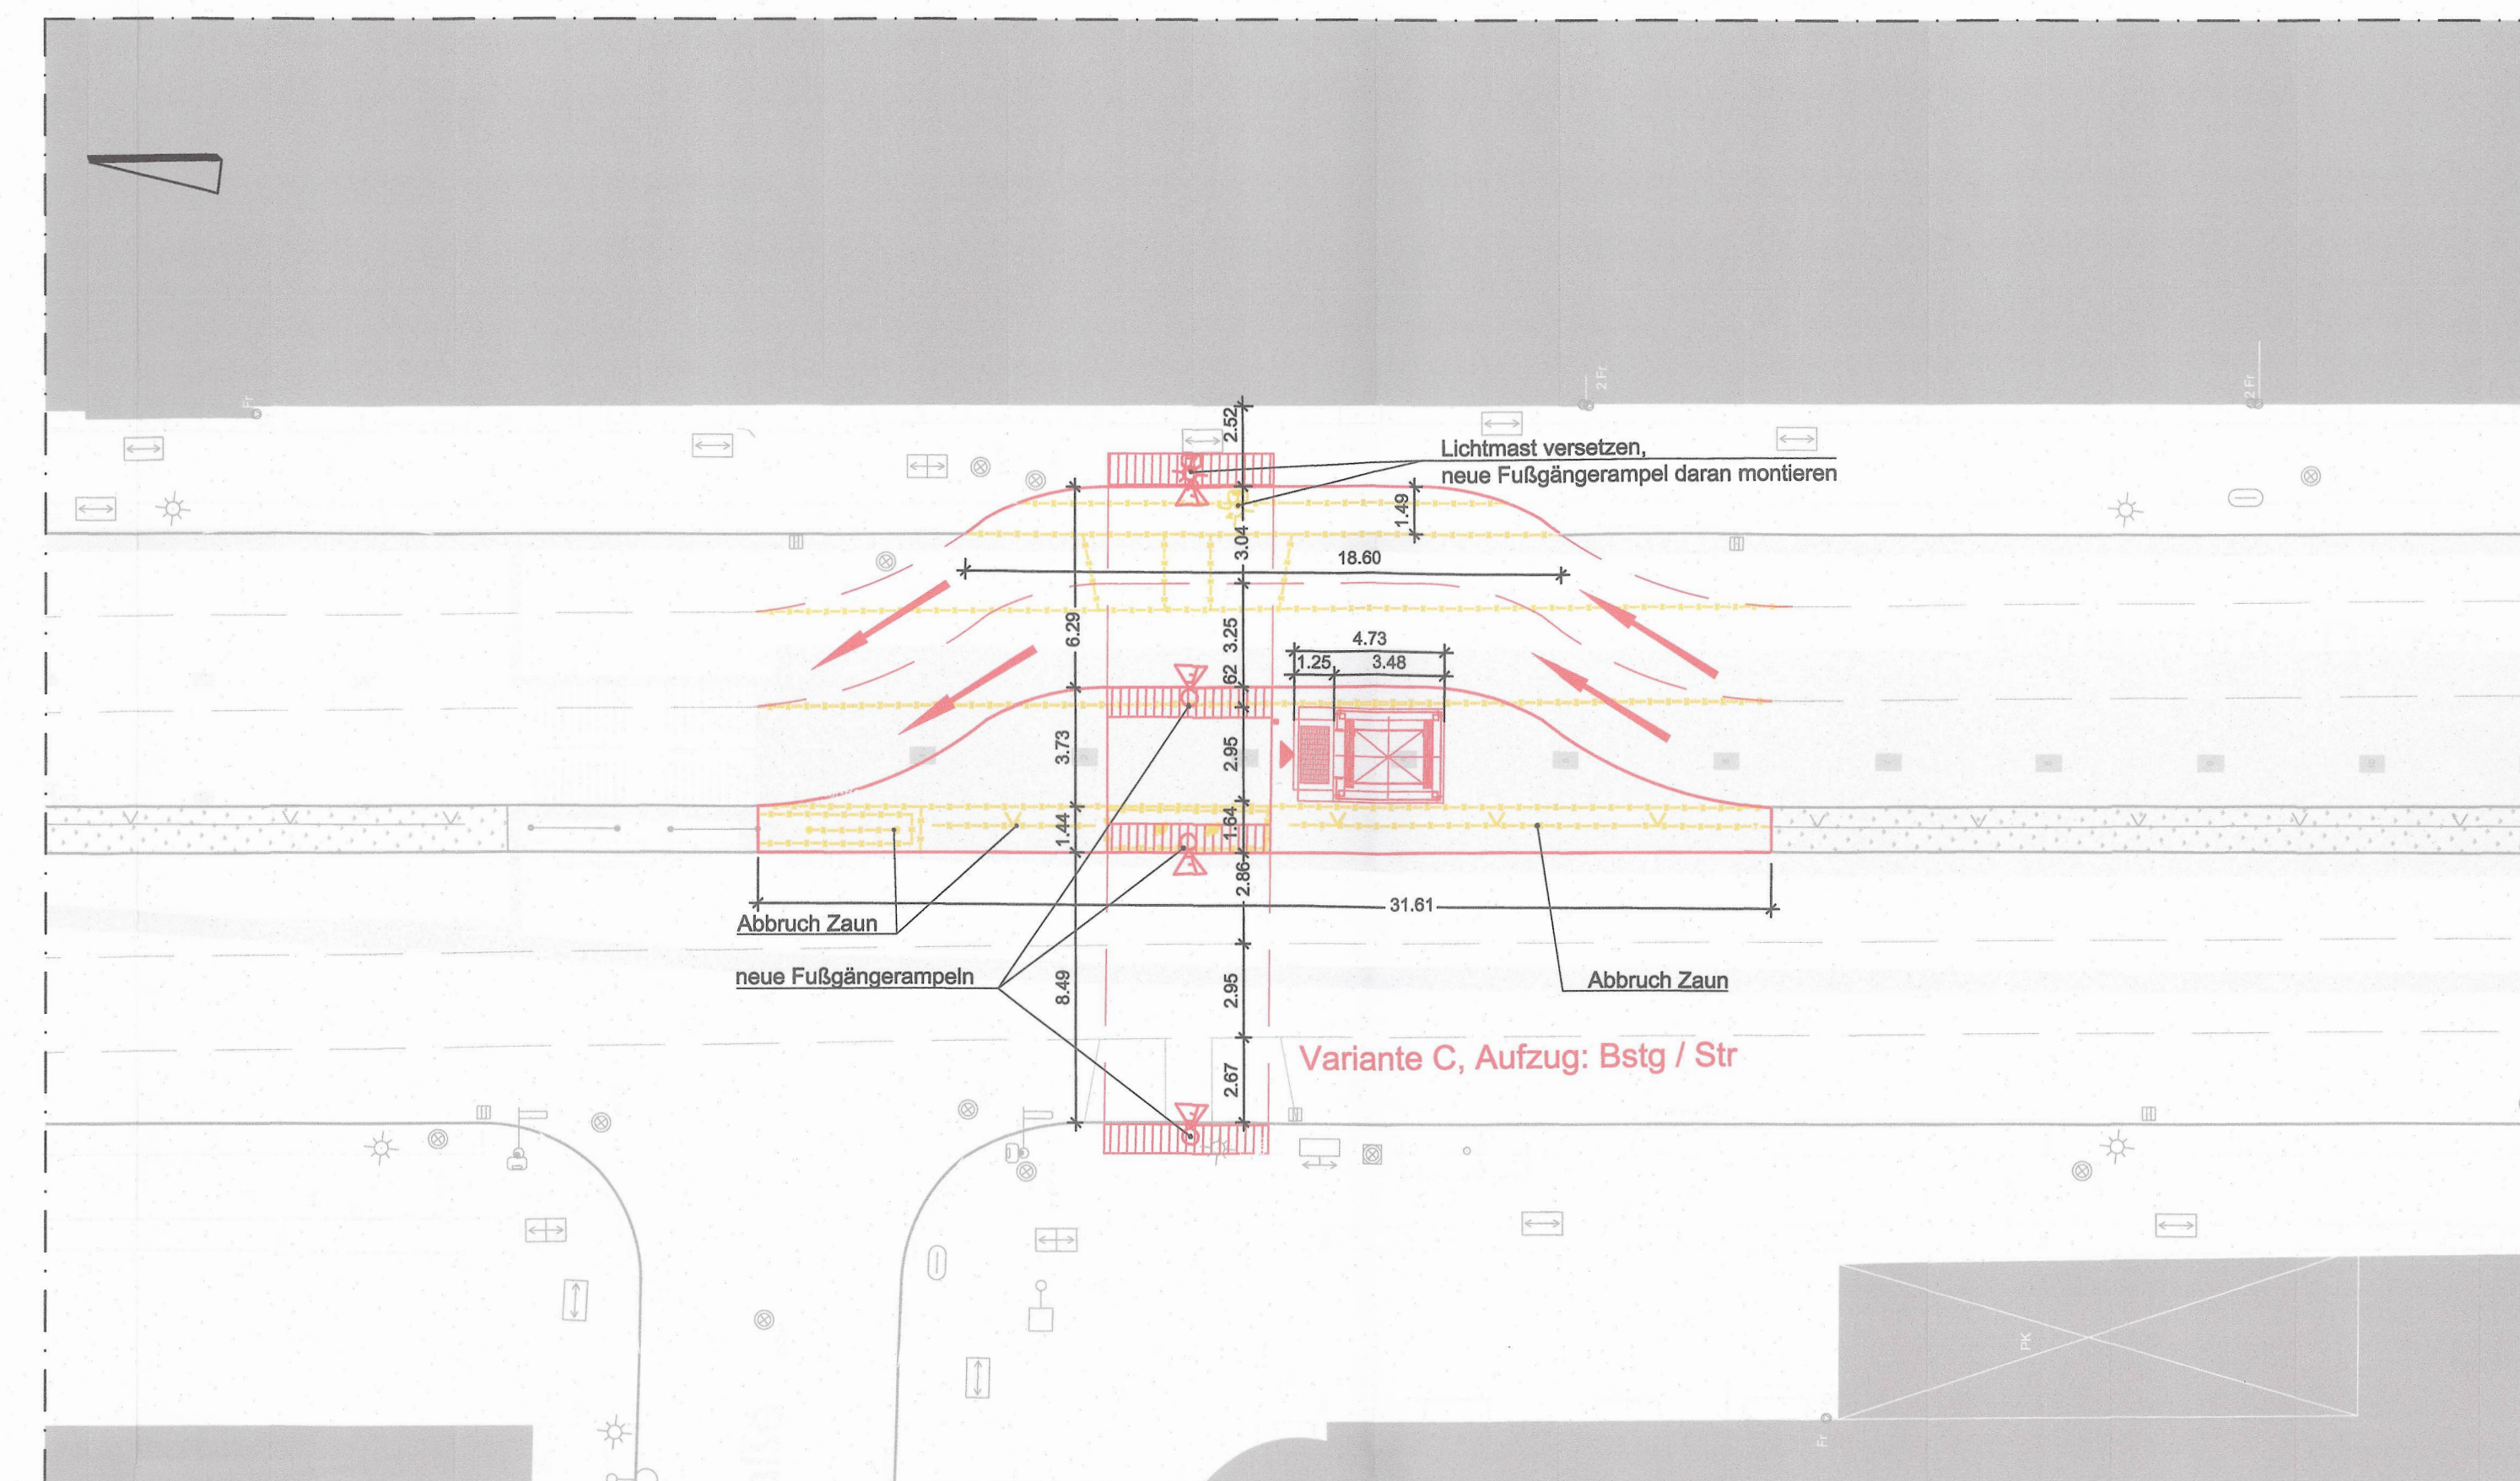

Variante C, M 1:200

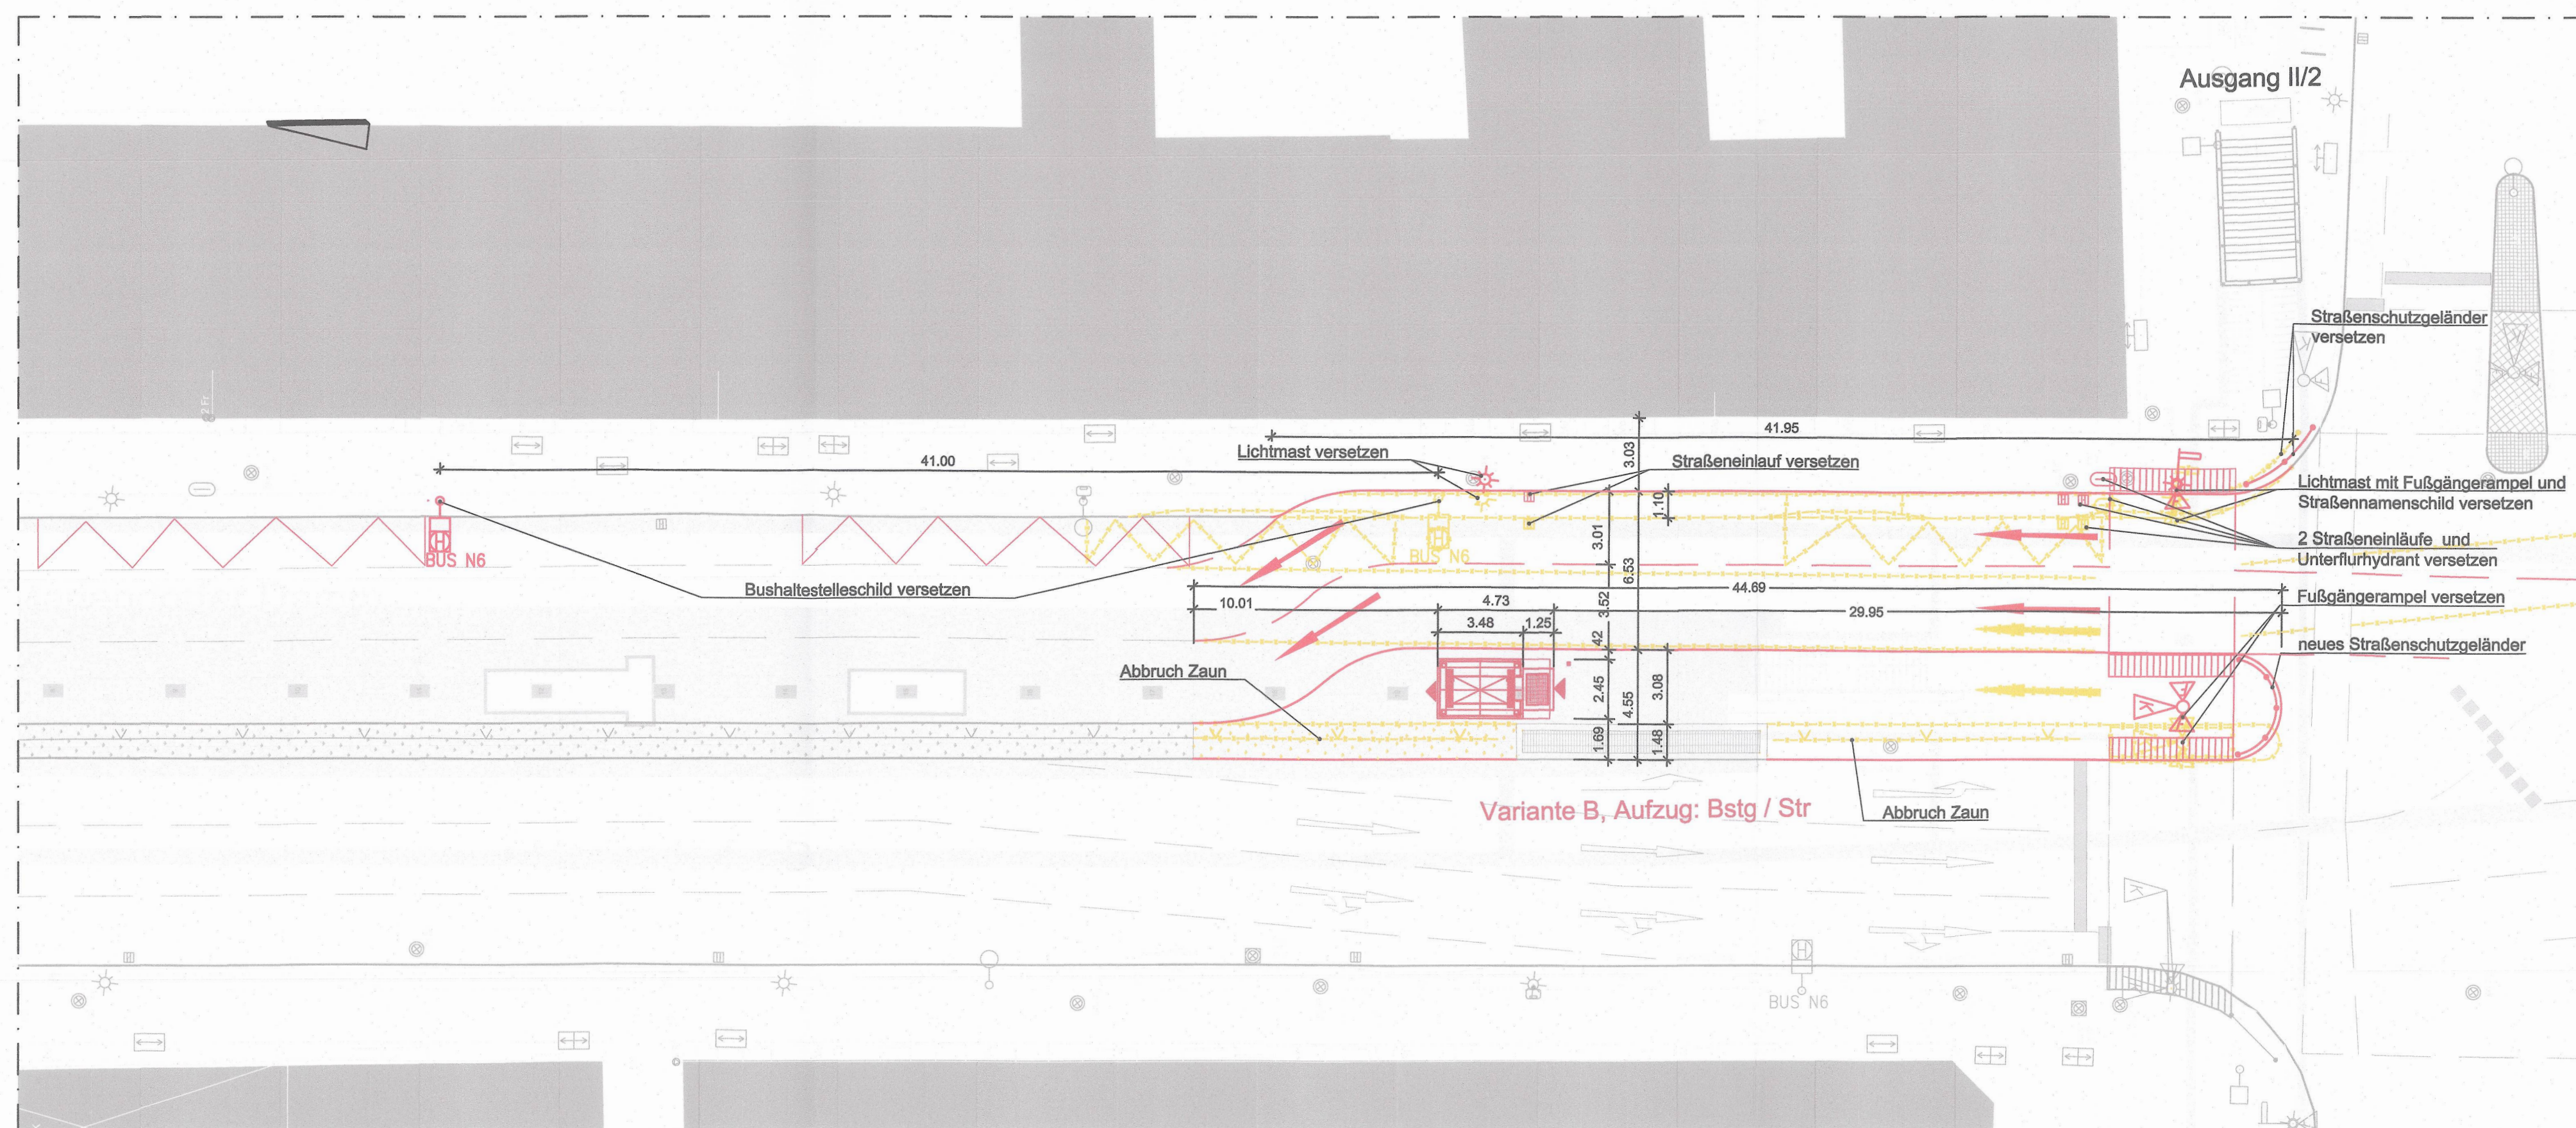

Variante B, M 1:200

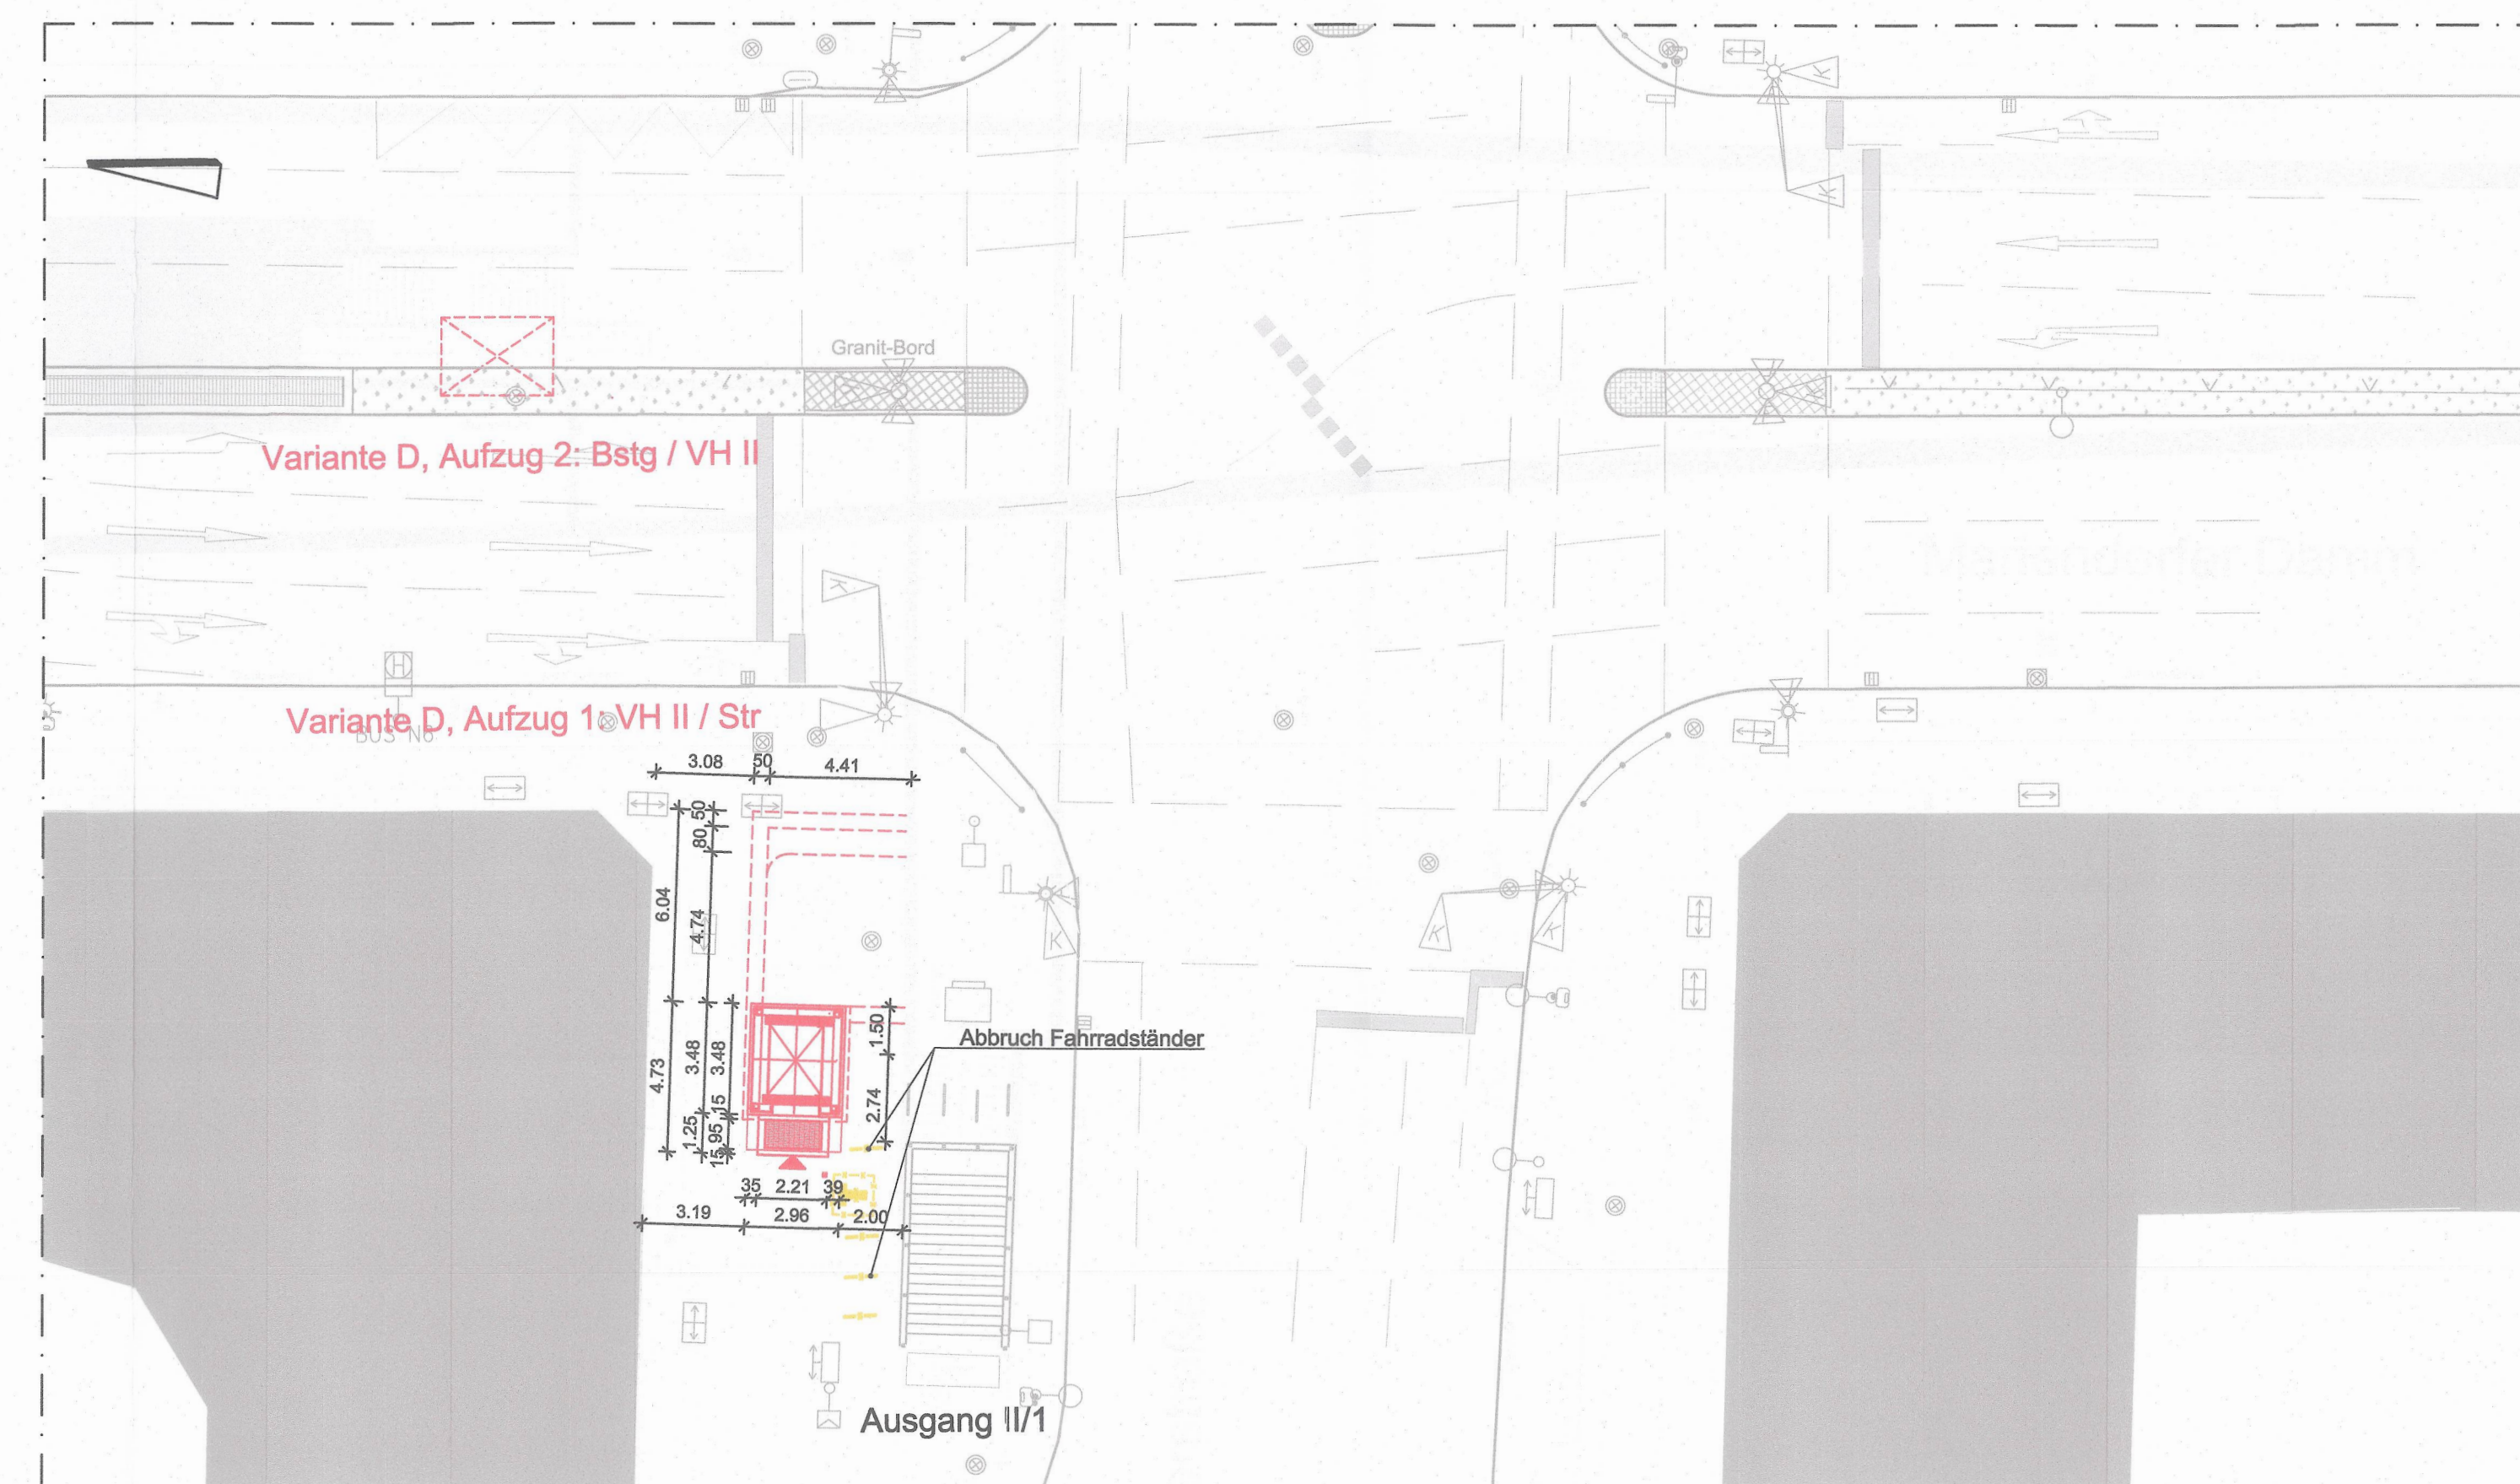

Variante D, M 1:200

A					
Index	Änderung			Datum	Name
Betriebsleiter <i>Der Betriebsleiter U-Bahn</i> <i>13011</i>		Planfeststellungsbehörde		Zg.-Nr.	WI_PG 001
				Prüfingenieur	
Freigabevermerk		Übereinstimmung mit der Ausführungsplanung geprüft		Übereinstimmung mit der Ausführungsplanung geprüft	
Datum		Projektig.	Datum	Tragwerksplaner	Datum
Bauherr: BERLINER VERKEHRSBETRIEBE (BVG)		Architekten am Kollardamm		Die Übereinstimmung der Zeichnung mit der Ausführung wird bestätigt	
Ansat des öffentlichen Rechts		Bereich Fahrbahn		Für den AG	
Bauschritte Anlagen		Bauschritte Anlagen		Für den AN	
Für die Richtigkeit der Planungsunterlagen verantwortlich:		Architekten am Kollardamm		bearbeitet 06.09.2018 RK	
Auftraggeber		14057 Berlin		gezeichnet 06.09.2018 ES	
Tel: 030 / 40 80 980-0		Fax: 030 / 40 80 980-400		geprüft 06.09.2018	
E-Mail: info@bvba.de		www.bvba.de		Datum	
Datum 06.09.2018		Unterschrift		Unterschrift	
Lageskizze M 1:4000					
Zg.-Nr.	WI_PG001	Planungsphase	Plangenehmigung		
Dateiname		Projekt	U-Bhf Westphalweg (WI) Barrierereifer Ausbau		
Maßstab	1:500, 1:200	Lageplan / Standortvarianten Aufzug Straßenebene			
Blattgröße	1180x841	Bauart			
Projekt-Nr.	A27333	Bauwerksnr.	C352 - C353	Bahnhof	Westphalweg (WI)
Bauwerkab.	1645 (339)			Linie	U6