
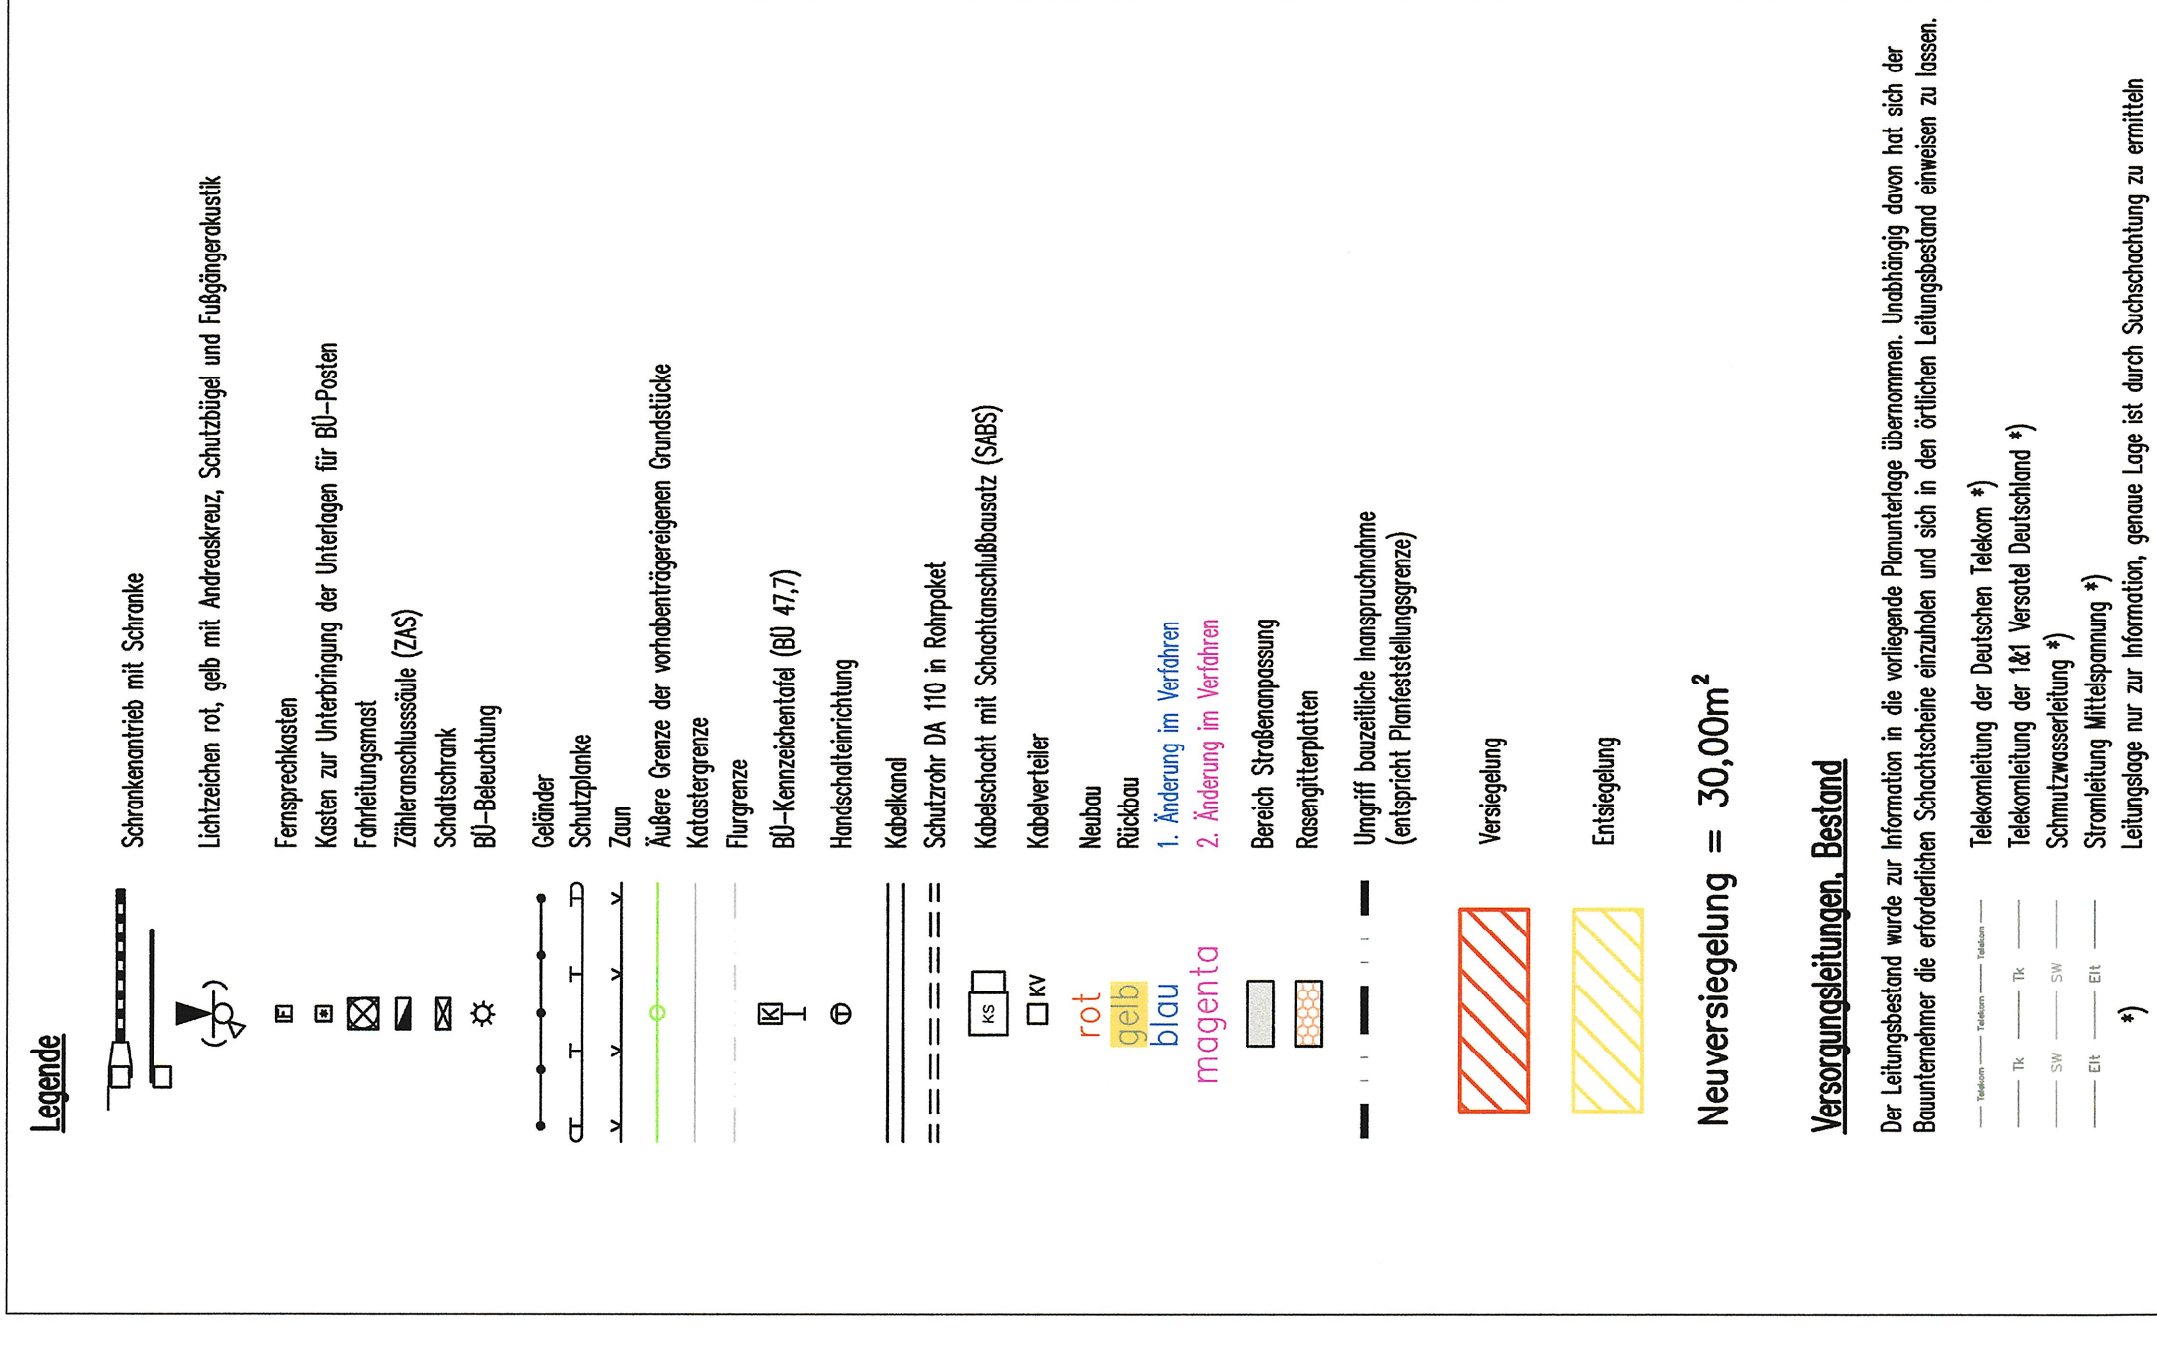


HS 64/b
 BUES 2000 LZH-US
 Anlage: Hobrechtsfelder Chaussee km 47,723
 Strecke: 6500 Berlin-Karow - Basdorf

Stadt Berlin
 Gemarkung Pankow
 Flur 65

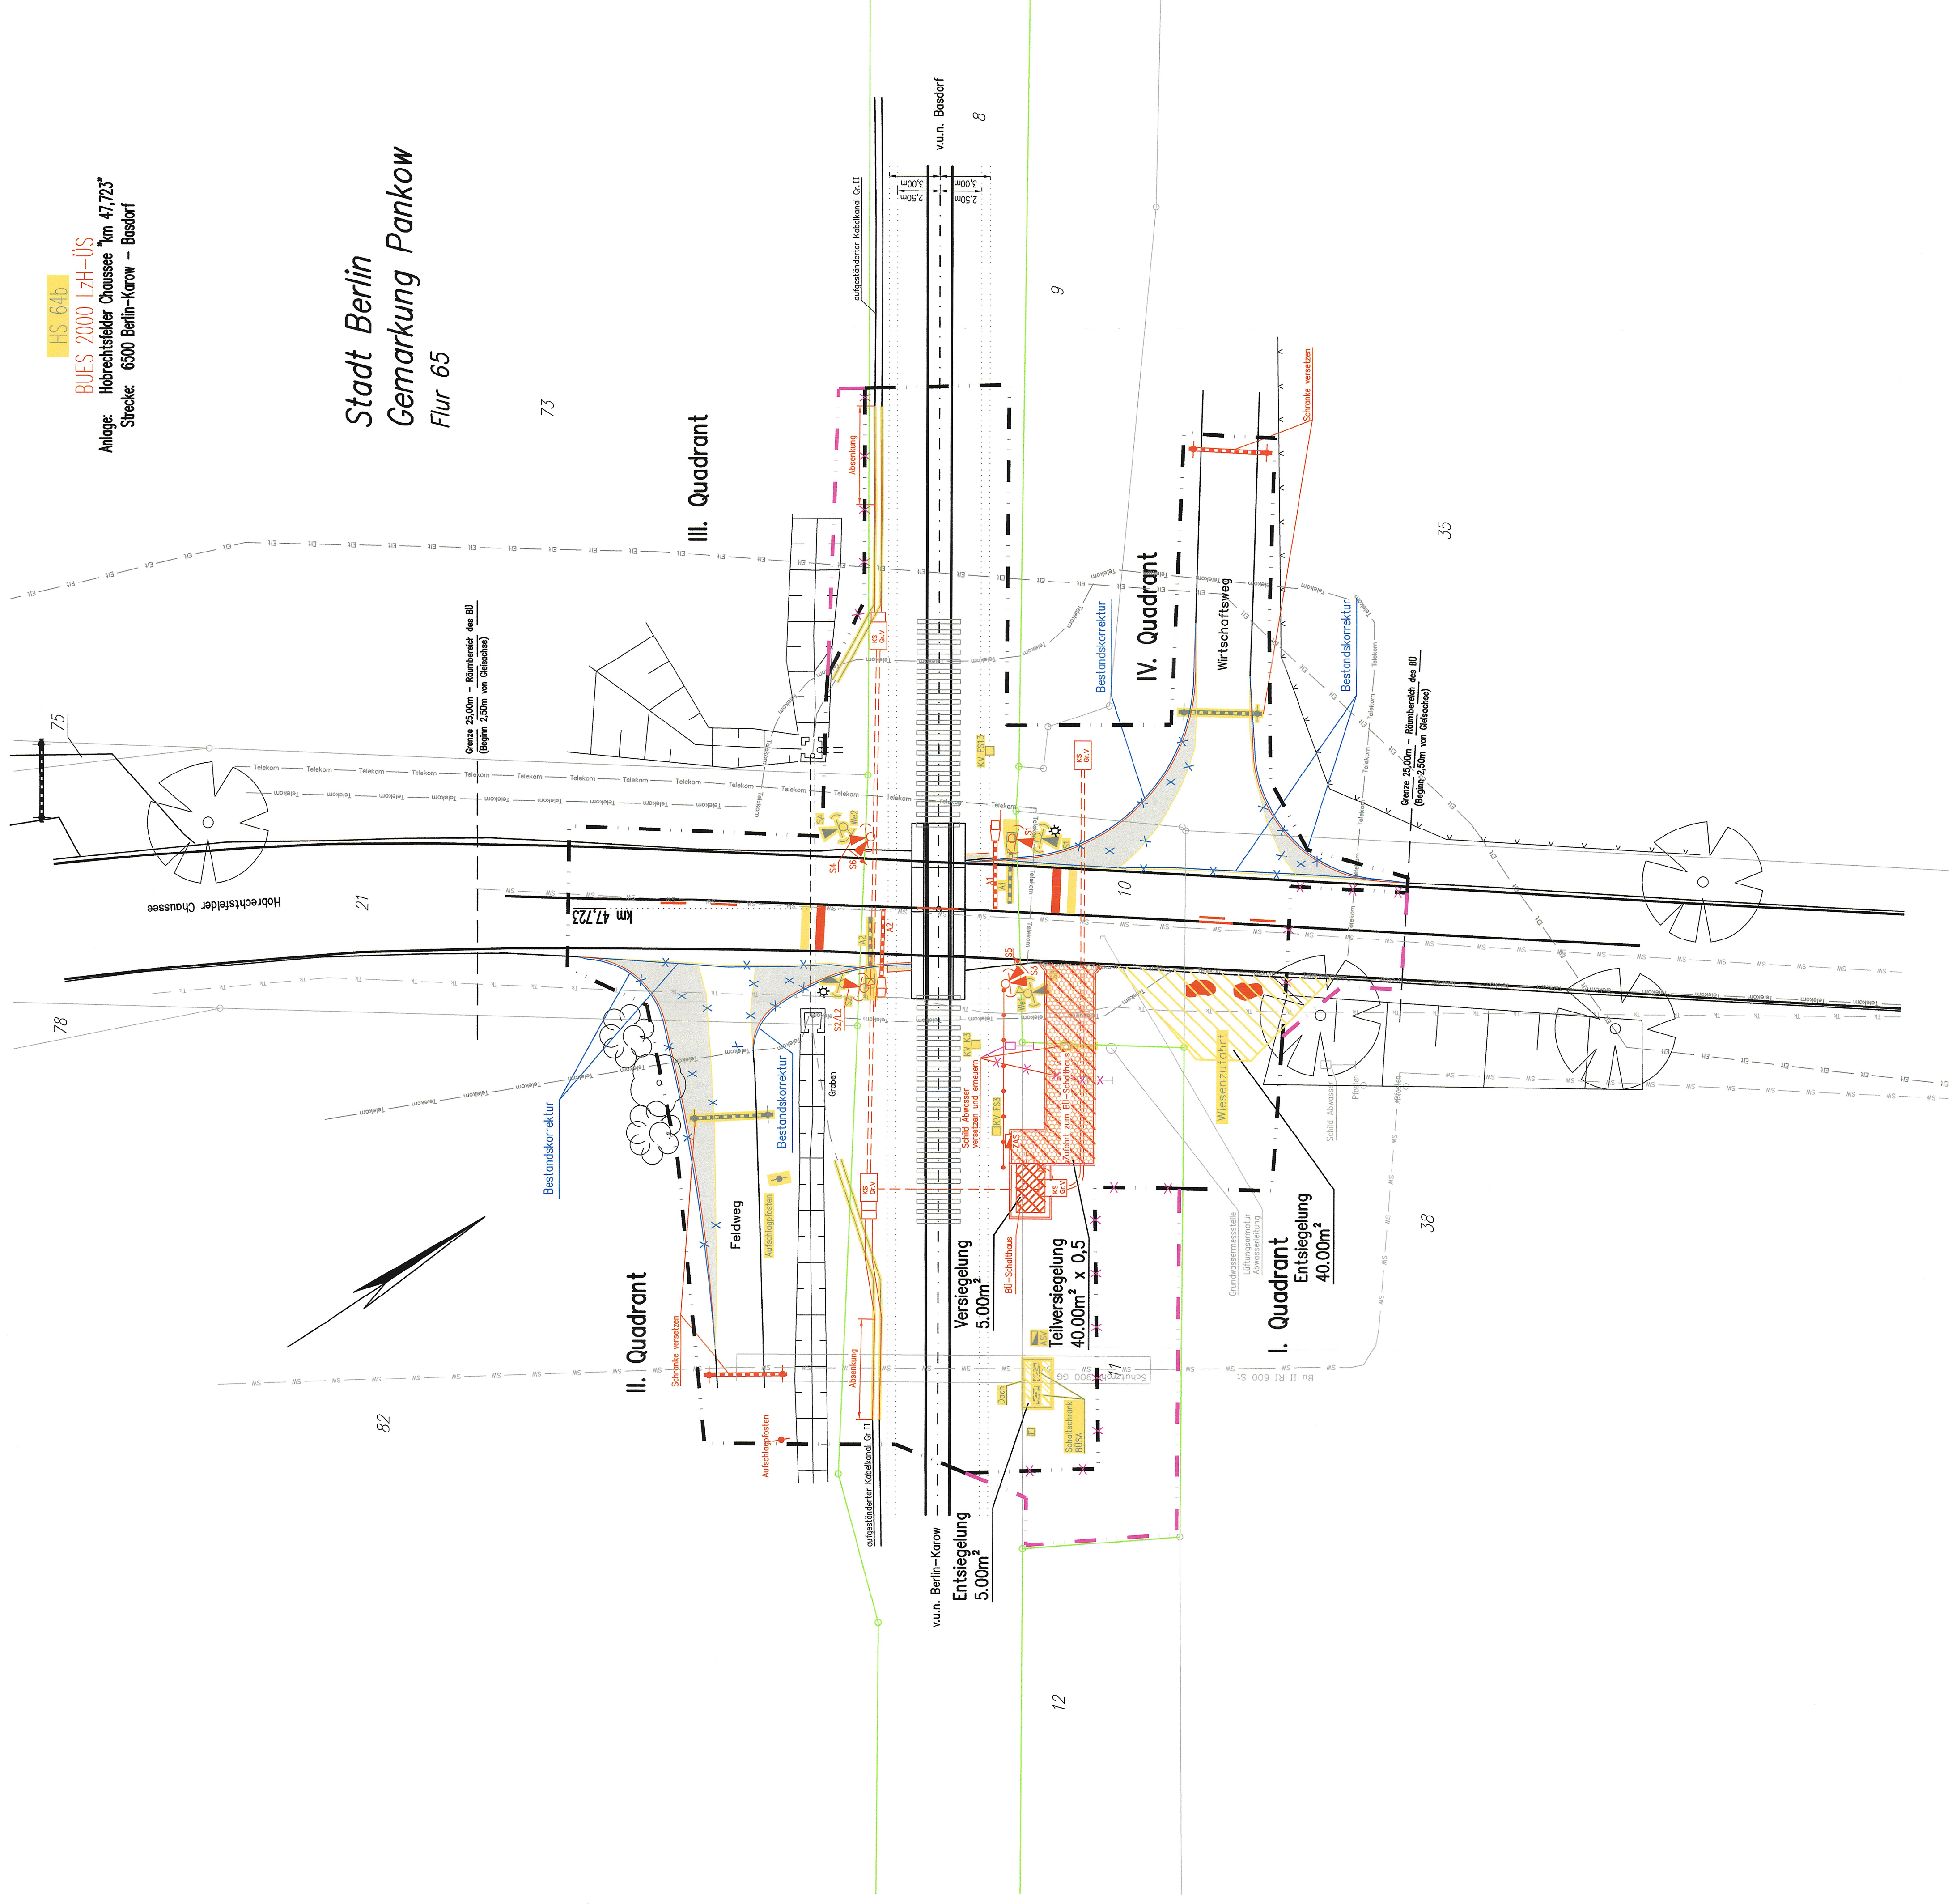

2. Änderung
 Unterlage 9.2

Festgestellt
 Senzverwertung für Mobilität, Verkehr, Klimaschutz und Umwelt
 Berlin, den 30.02.2024
 Im Auftrag

Genehmigungsplan
 Projekt Nr. 6500-47,723-32
 Name
 Datum
 get. 01.02.2019
 bearb. 01.02.2019
 gepr. 31.08.2021
 Datum
 04.09.24
 01.02.2019
 31.08.2021
 04.09.24
 01.02.2019
 31.08.2021
 04.09.24

Genehmigungsplanung, Unterlage für eine Entscheidung nach § 18 AEG
 Projekt Nr. 6500-47,723-32
 Name
 Datum
 get. 01.02.2019
 bearb. 01.02.2019
 gepr. 31.08.2021
 Datum
 04.09.24

NEB
 Projekt Nr. 6500-47,723-32
 Name
 Datum
 get. 01.02.2019
 bearb. 01.02.2019
 gepr. 31.08.2021
 Datum
 04.09.24

SCHIEDT & BACHMANN GMBH
 Ingenieurbüro für
 Verkehrsplanung
 10559 Berlin
 Postfach 144 882 27
 Fax: (030) 144 882 27
 Datum: 29.02.24

Änderung der technischen Sicherung am BÜ 47,7 Hobrechtsfelder Chaussee, Strecke 6500 Berlin-Karow - Basdorf, Bahn-km 47,723
 Flächenversiegelungsplan
 Bahnübergang km 47,723 (Strecke 6500)
 Hobrechtsfelder Chaussee