

BUES 2000 LZH-US
Anlage:
Hohrechtsfelder Chaussee km 47,723
Strecke: 6500 Berlin-Karow – Basdorf

Stadt Berlin
Gemarkung Pankow
Flur 65





73

III. Quadrant

II. Quadrant

I. Quadrant

IV. Quadrant

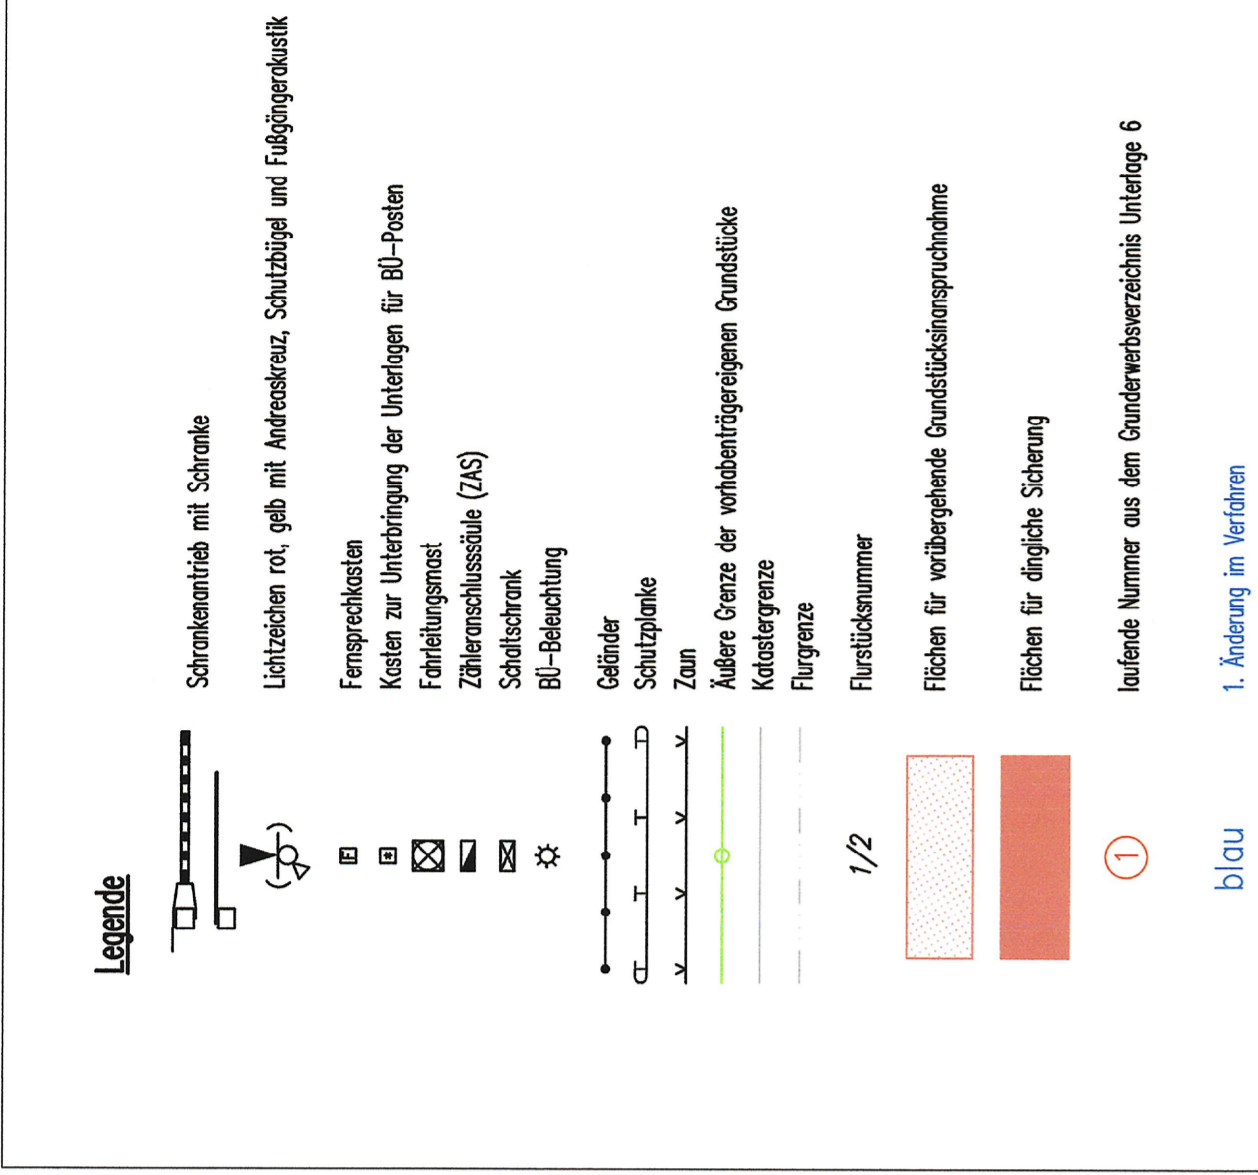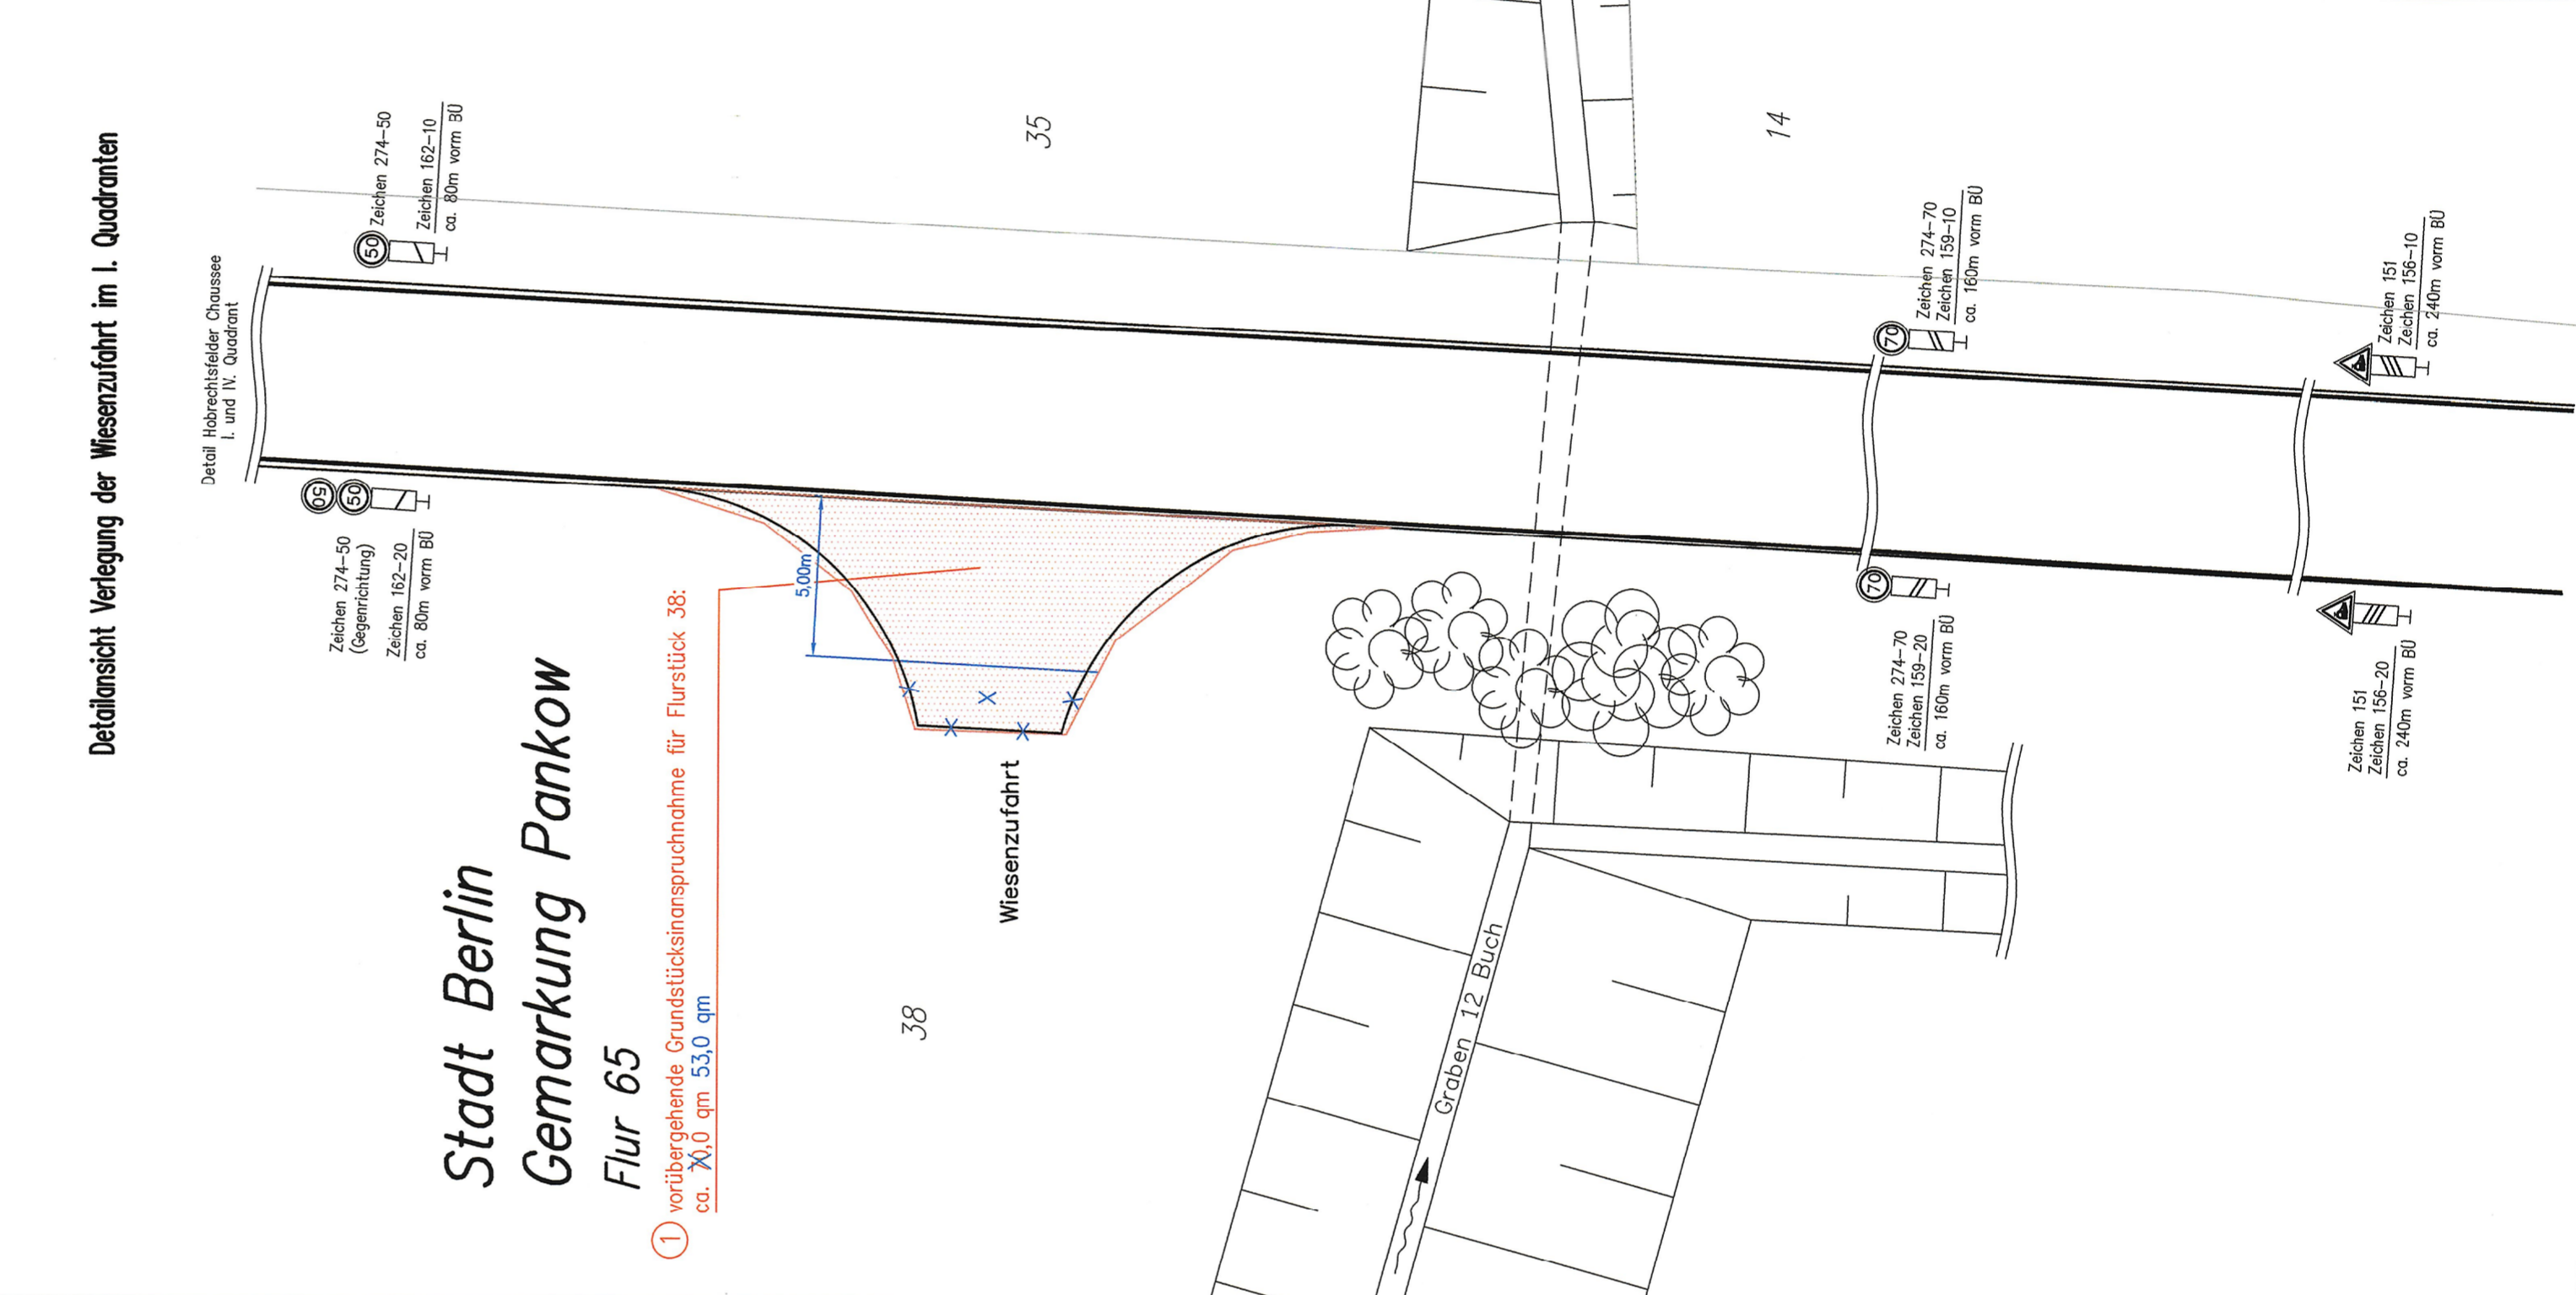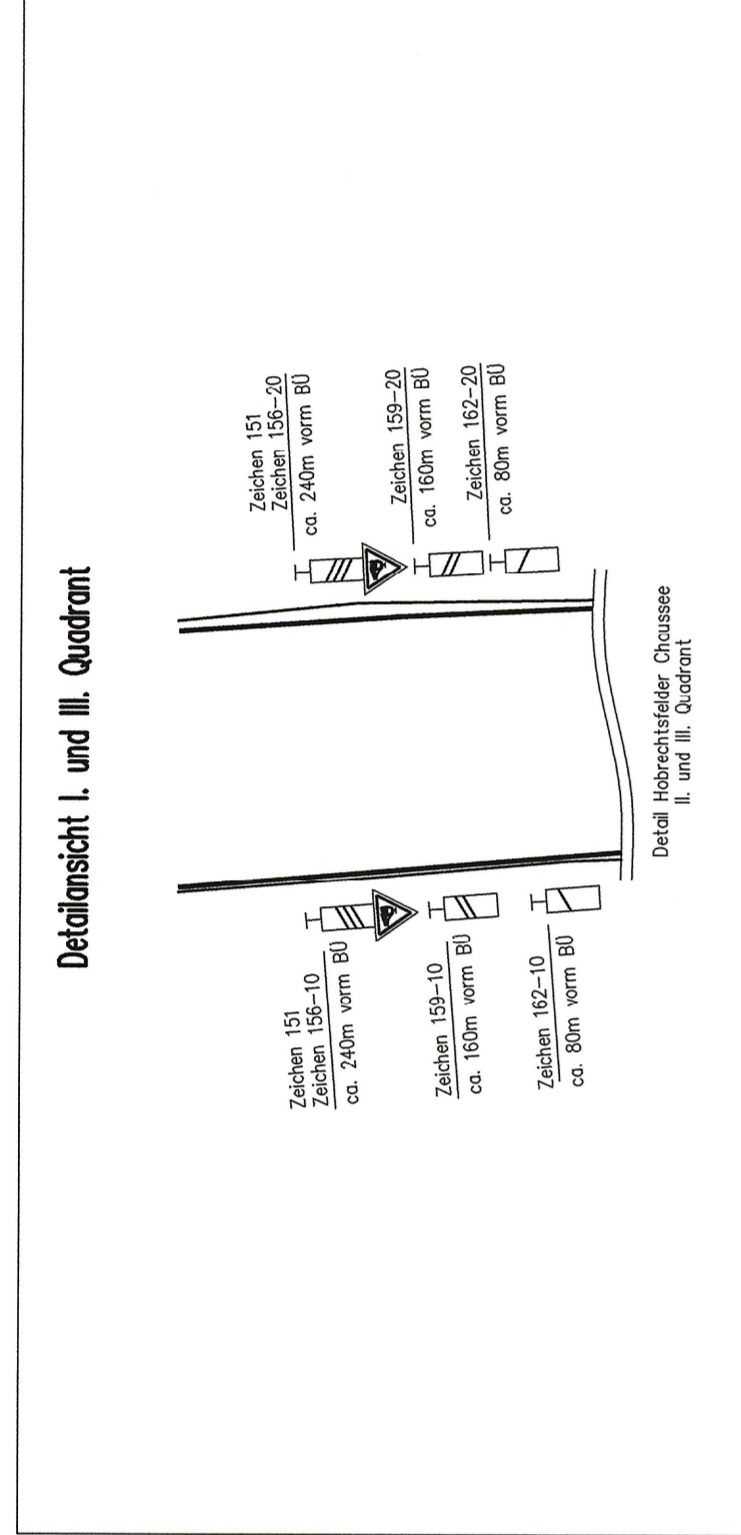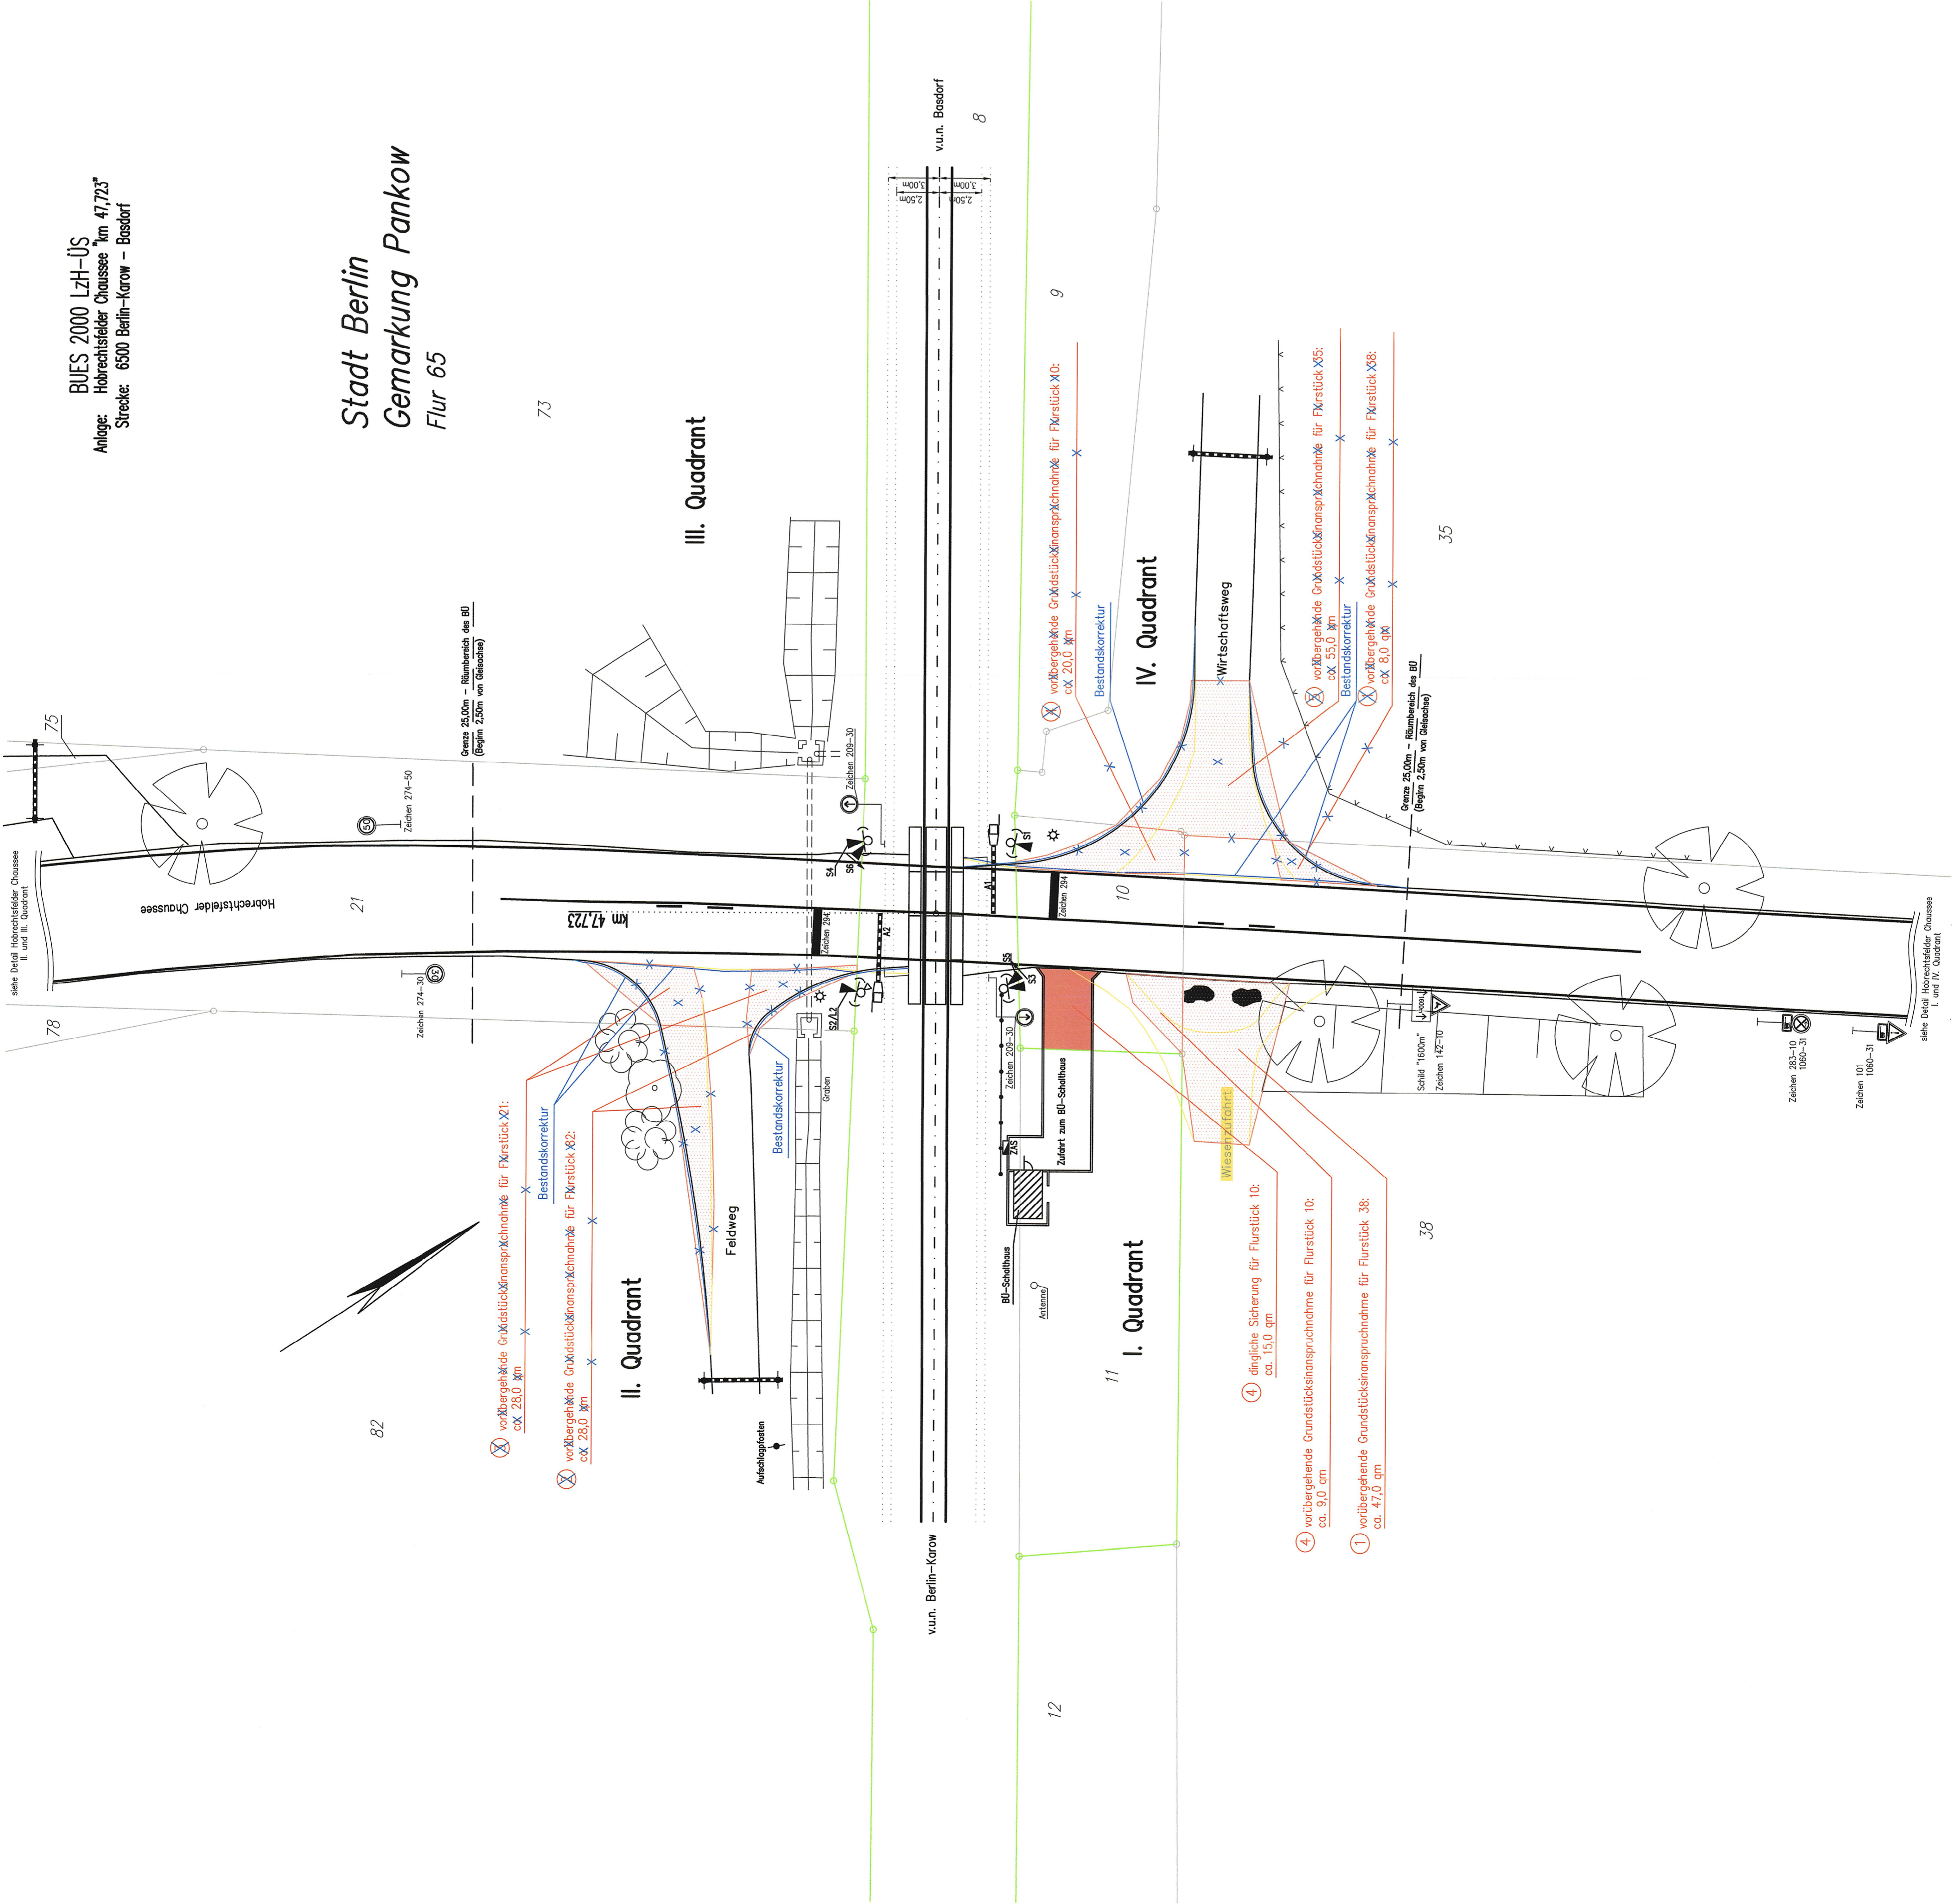

1. Änderung

Genehmigungsvorbehalt
Festgestellt
Sensitivierung für Mobilität, Verkehr, Klimaschutz und Umwelt
Berlin, den ... 20...
Im Auftrag

3	Ausgangspunkt des 1. Änderung im Verfahren	19.08.2022
5	Ausgangspunkt der Antragstellung	21.08.2022
10	Indefide	
11	Indefide	
Genehmigungsplan: Unterlage für eine Entscheidung nach § 18 AEG

NEB
NEB Engineering GmbH
Mehlsackberg 67
10245 Berlin
Tel. 030 461 14 24
Fax 030 461 14 25
E-Mail: info@neb.de

Projektname: **SCHIEDT & BACHMANN GbR**
BÜRO BERLIN
Schiedt & Bachmann
Mehlsackberg 67
10245 Berlin
Tel. 030 461 14 24
Fax 030 461 14 25
E-Mail: info@neb.de

Datum: **29.02.2024** (aktualisiert)

Vorbereitung: **04.02.24**
Bearbeitung: **04.02.24**
Prüfung: **04.02.24**

Projekt-Nr.: **6500-11723-61**

Arzt	
Architekt	
Datum	
Neuz	
Bef.	01.03.2019
Revisionsnr.	01.03.2019
Prüfung	21.03.2021
Abgeschlossen	01.03.2021
Koordinatensystem	DBREF
Umrangem.	
Bedr.größe	574 m² m² x 1188 m² m²
Maßstab	1:200

Änderung der technischen Sicherung am BÜ 47,7 Hohrechtsfelder Chaussee, Strecke 6500 Berlin-Karow – Basdorf, Bahn-Km 47,723

Grundenwertsplan Flurstücke 10, 21, 35, 36, 82

Bahnübergang km 47,723 (Strecke 6500)
Hohrechtsfelder Chaussee

Unterlage 5