


- Legende**
- Straßenkennlinie mit Schraube
 - Lichtzeichen rot, gelb mit Anzeigekreuz, Schutzbügel und Fußgängerwalk
 - Fernsprecknoten
 - Knoten zur Unterbringung der Unterlagen für BÜ-Posten
 - Förderungsmast
 - Zähleranschlüsse (ZAS)
 - Schaltschrank
 - BÜ-Bekleidung
 - Geländer
 - Straßplanke
 - Zaum
 - Äußere Grenze der verbleibenden Grundstücke
 - Kontingenzgrenze
 - Flurgrenze
 - Schleppkürve gemäß RZ1
Version 2014, Schleppkurven; Ausgabe 2014;

BUES 2000 LZH-ÜS
Anlage: Hobrechtsfelder Chaussee km 4,7723
Strecke: 6500 Berlin-Karow - Basdorf

Stadt Berlin
Gemarkung Pankow
Flur 65

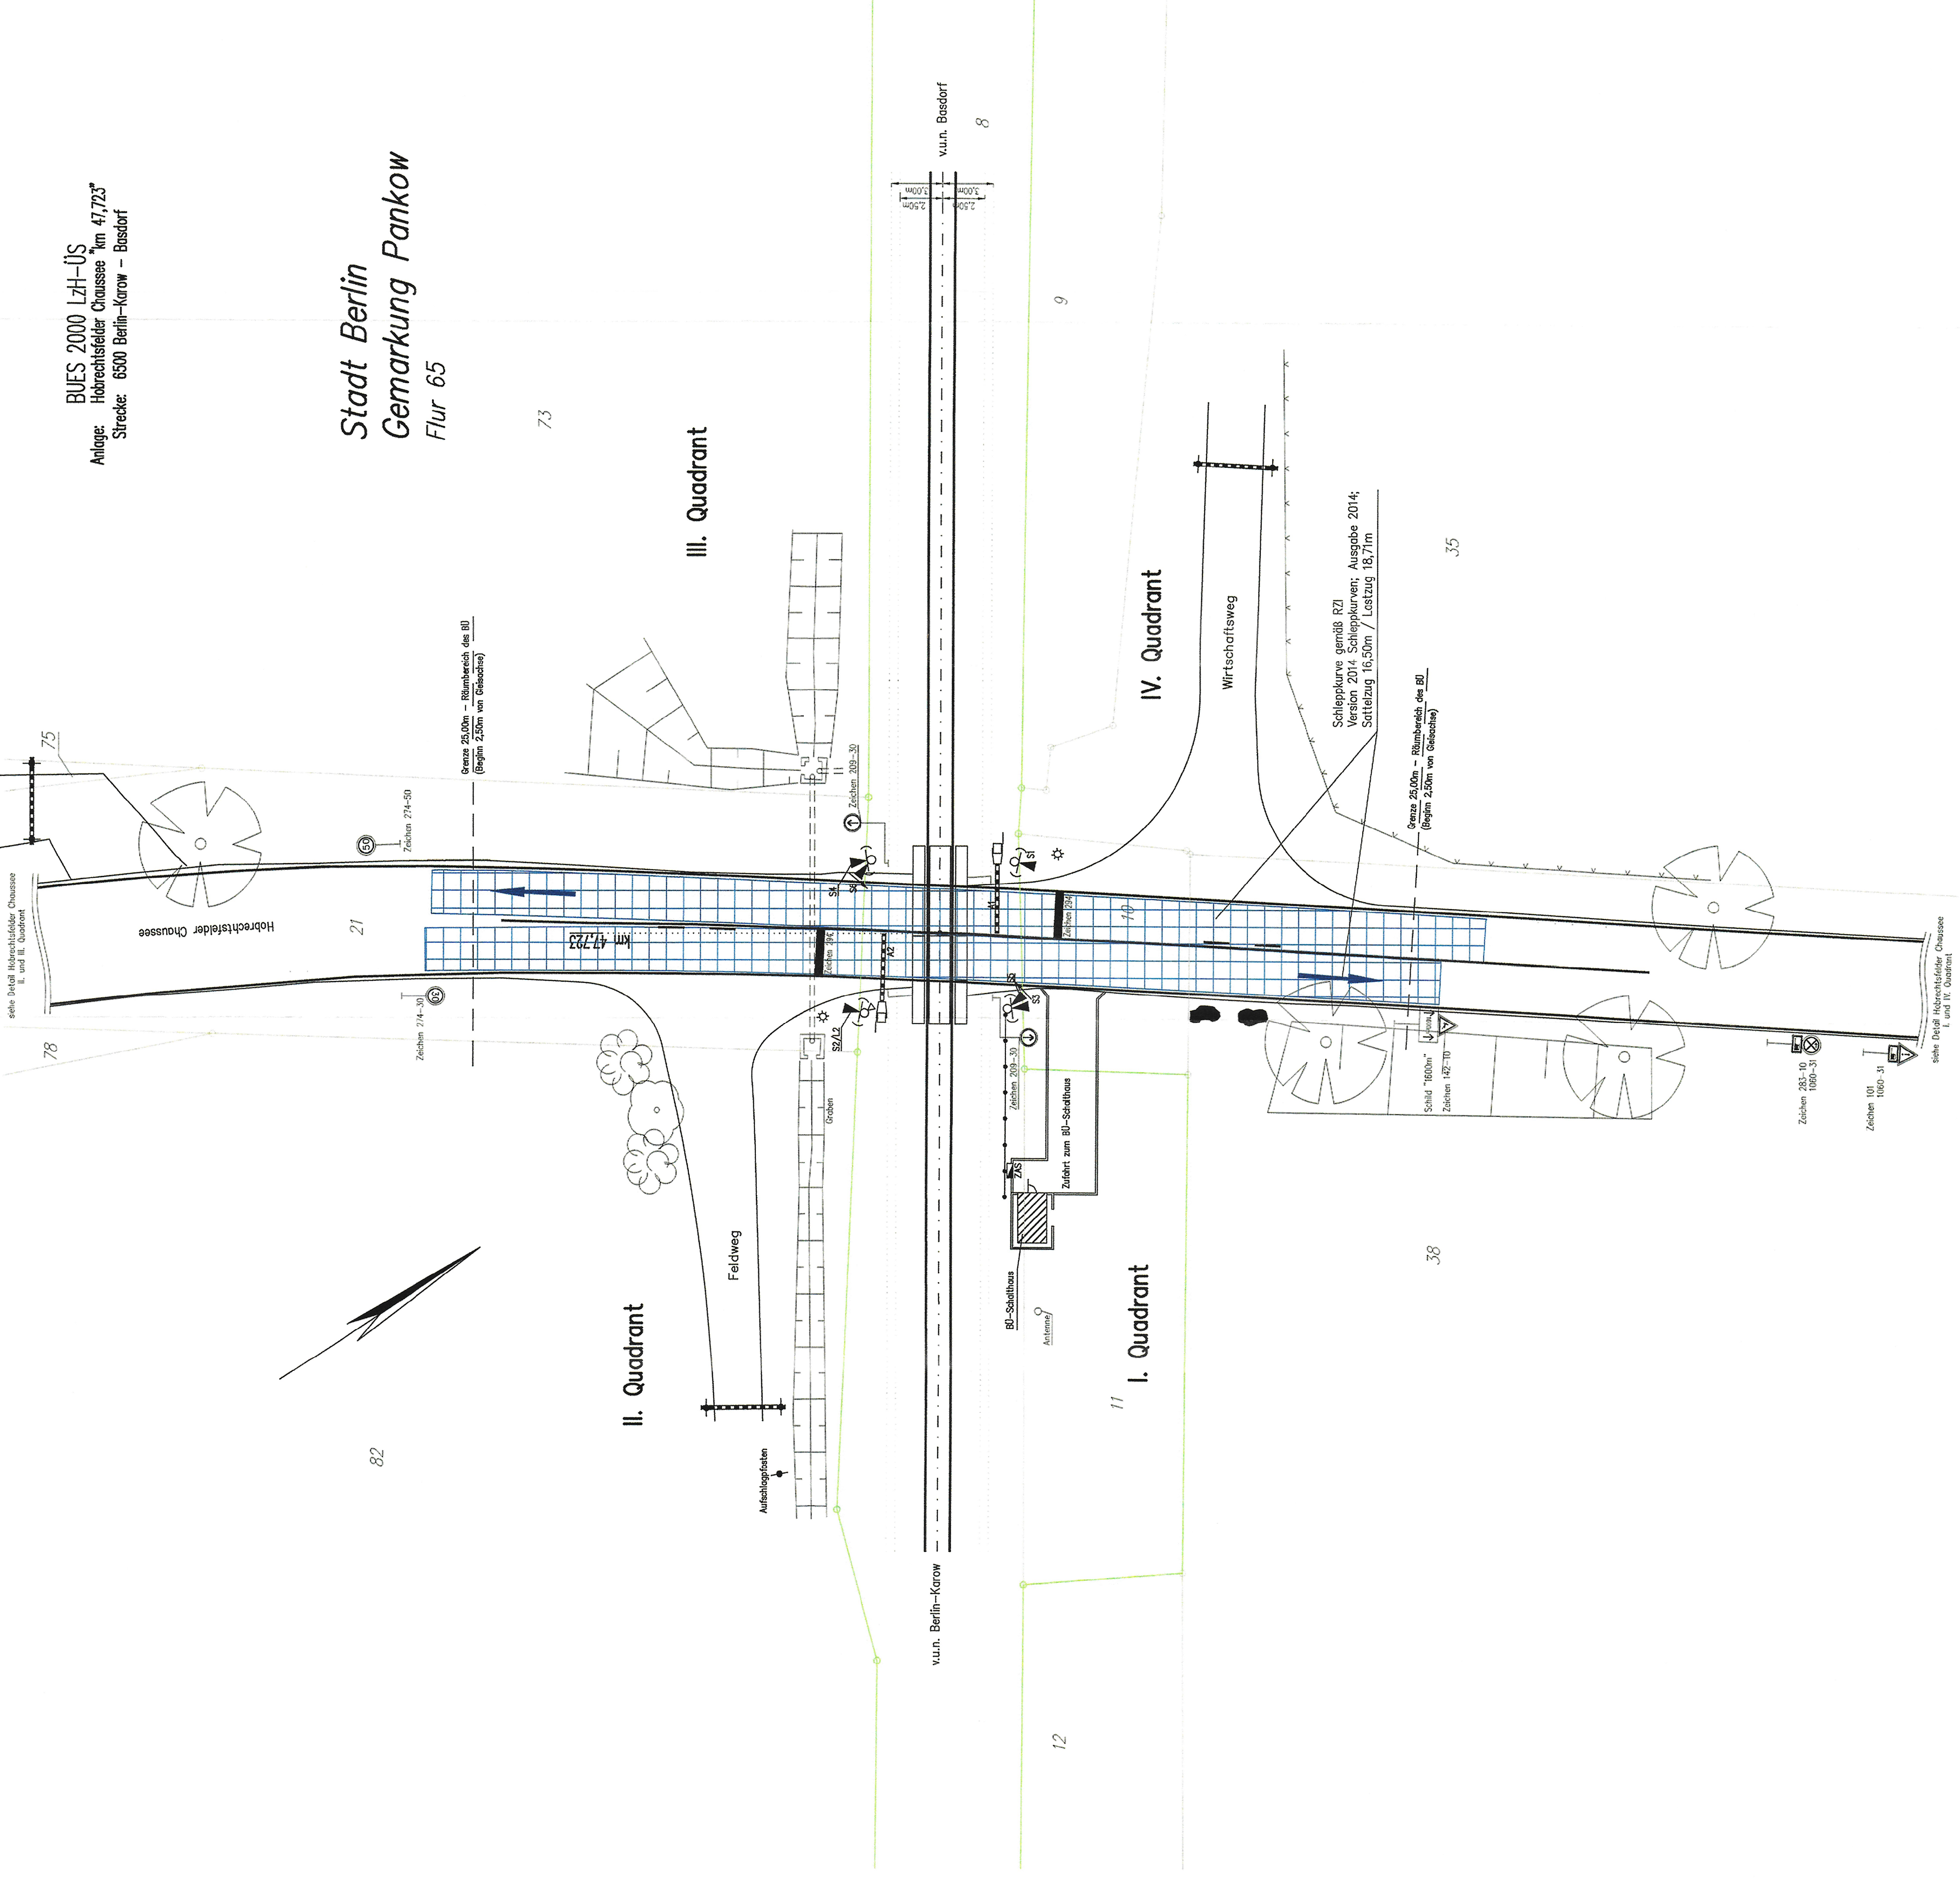

Unterlage 1.3

Genehmigungsvermerk



Festgestellt
Senatsverwaltung für Mobilität, Verkehr,
Klimaschutz und Umwelt
Berlin, den 20.07.2014
Im Auftrag

| | | |
|-------|----------------------------|----------------|
| 6 | Angemessene Unterpflanzung | 31.08.2021 |
| Index | Angemessene Unterpflanzung | Prüfungstermin |

Genehmigungsplanung: Unterlage für eine Entscheidung nach § 18 AEG

| | |
|--------------------------|--|
| Vertrags-Nr. | 6500-4,7723-31 |
| Projekt-Nr. | |
| Name | |
| Datum | 01.03.2015 |
| Projekt-Nr. | 0108.0019 |
| Bauh. | 0108.0019 |
| Proj. | 31.08.2021 |
| Hobereitsfelder Chaussee | DIBH692 |
| Kontaktperson | DIBREF |
| Partner firma: | SCHÖDTZ & BUCHMANN GbH BERLIN Bismarckstraße 31 10245 Berlin Tel.: (030) 448 882-45 Fax: (030) 448 882-71 Datum: 1.07.2014 |
| Umsatzplan | 594 mm x 970 mm |
| Maßstab | 1:200 |

Änderung der technischen Sicherung am BÜ 4,7 Hobrechtsfelder Chaussee,
Strecke 6500 Berlin-Karow - Basdorf, Bahn-km 4,7,723

Schleppkürvenplan
Planart
Planblatt

Bahnübergang km 4,7,723 (Strecke 6500)
Hobrechtsfelder Chaussee