
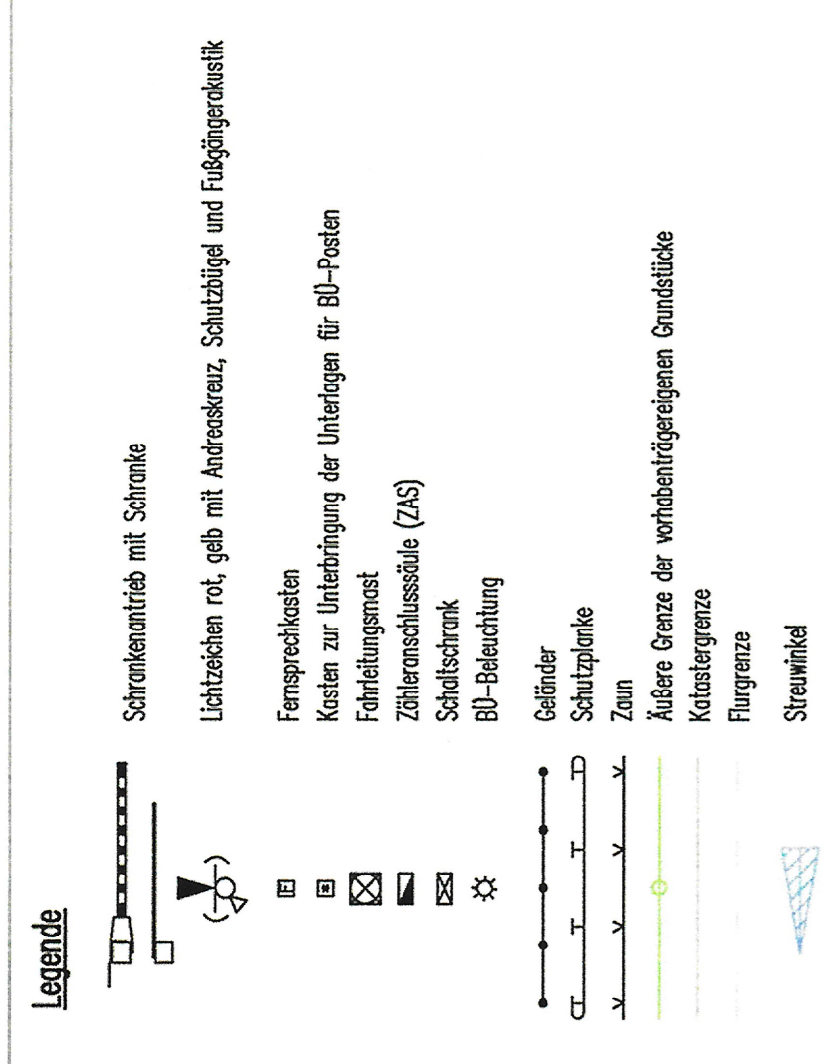


BUES 2000 LZH-ÜS
 Anlage: Hobrechtsfelder Chaussee Km 47,723*
 Strecke: 6500 Berlin-Karow - Basdorf

Stadt Berlin
 Gemarkung Pankow
 Flur 65

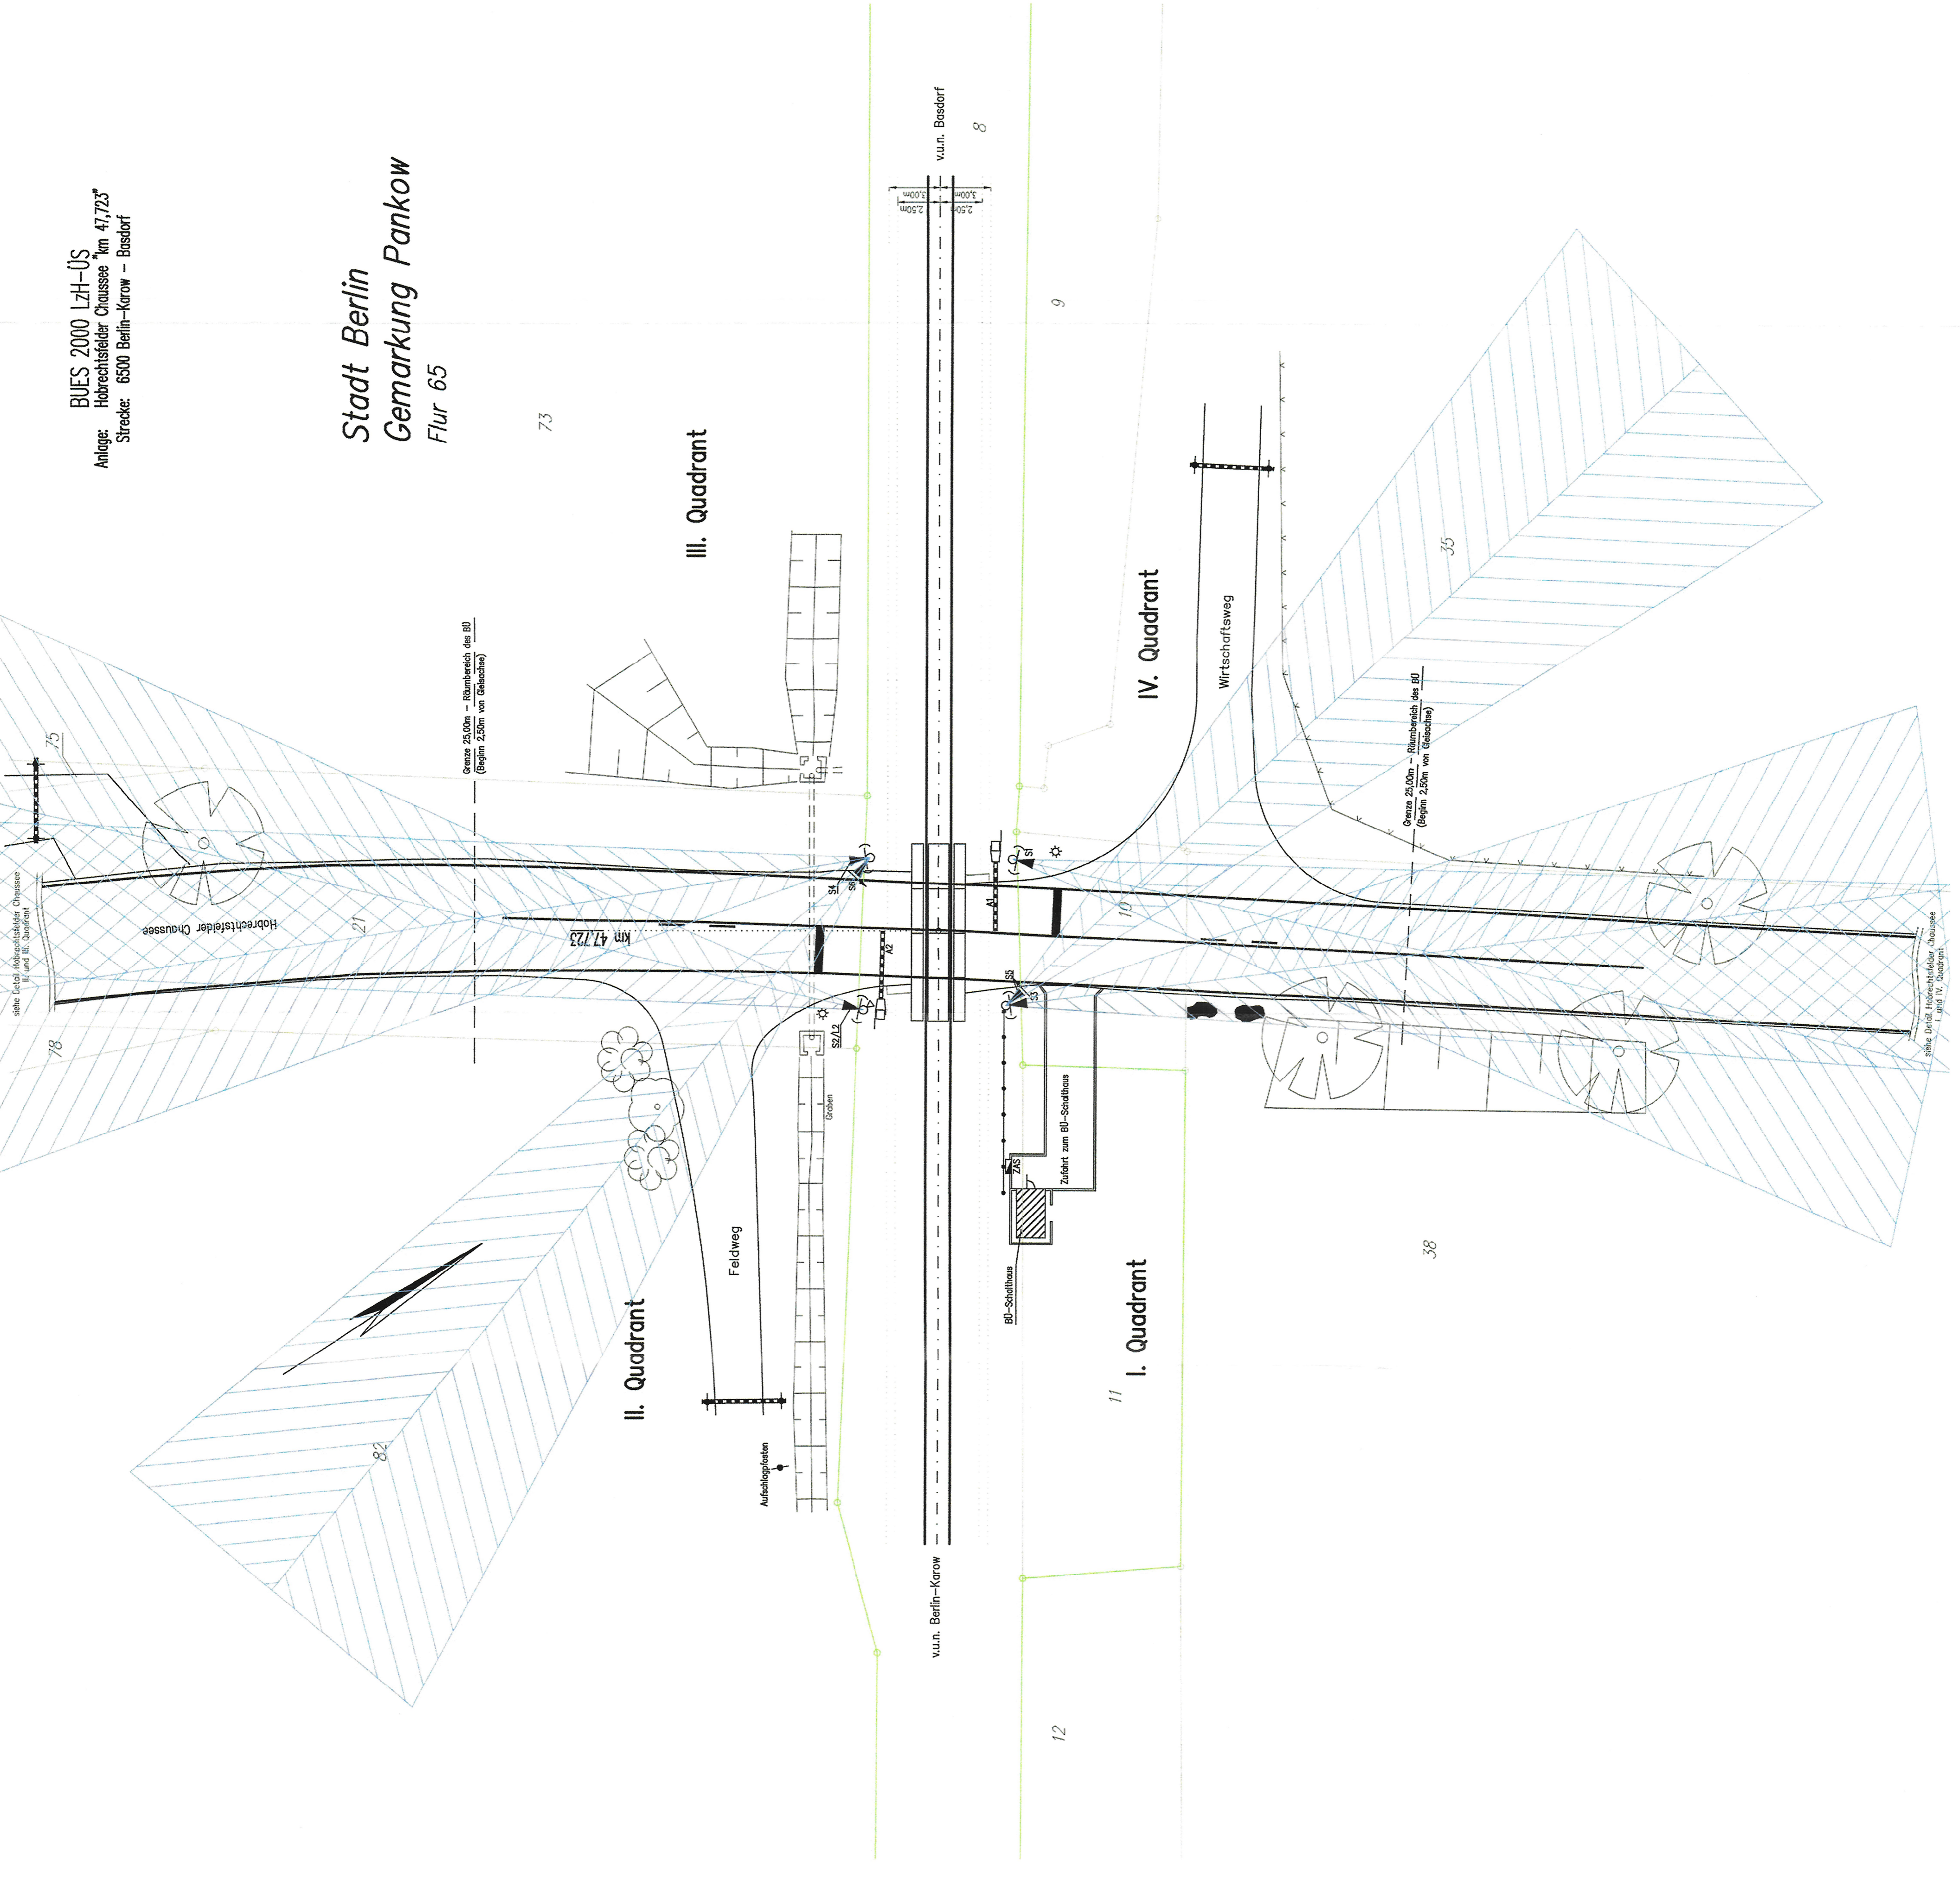

Unterlage 7.5

Festgestellt
 Senatverwaltung für Mobilität, Verkehr,
 Klimaschutz und Umwelt
 Berlin, den 22.7.2024
 Im Auftrag

§	Ausgangspunkt der Antragsplanung	31.08.2021
Index	Aktuelle/bisher. Ergänzungen	

Genehmigungsplanung: Unterlage für eine Entscheidung nach § 18 AEG

NEB
 NEB Energie-Service GmbH
 Am Alten Markt 22, 10177 Berlin
 Telefon: 30 65 11 70
 E-Mail: info@neb.de

Planer/Verfasser
 SIEDER & BACHMANN GMBH
 Siedersdorf 10
 10439 Berlin
 Tel. 30 10 10 10
 Fax 30 10 10 10
 Datum: 21.08.24

Planungsnummer
 6500-47,723-4

Projektname
 Hobrechtsfelder Chaussee

Blattgröße
 594 mm x 970 mm

Multifab
 1:200

Änderung der technischen Sicherung am BÜ 47,723 Hobrechtsfelder Chaussee,
 Strecke 6500 Berlin-Karow - Basdorf, Bahn-Km 47,723

Strauwickelplan
 Bahnübergang km 47,723 (Strecke 6500)
 Hobrechtsfelder Chaussee