




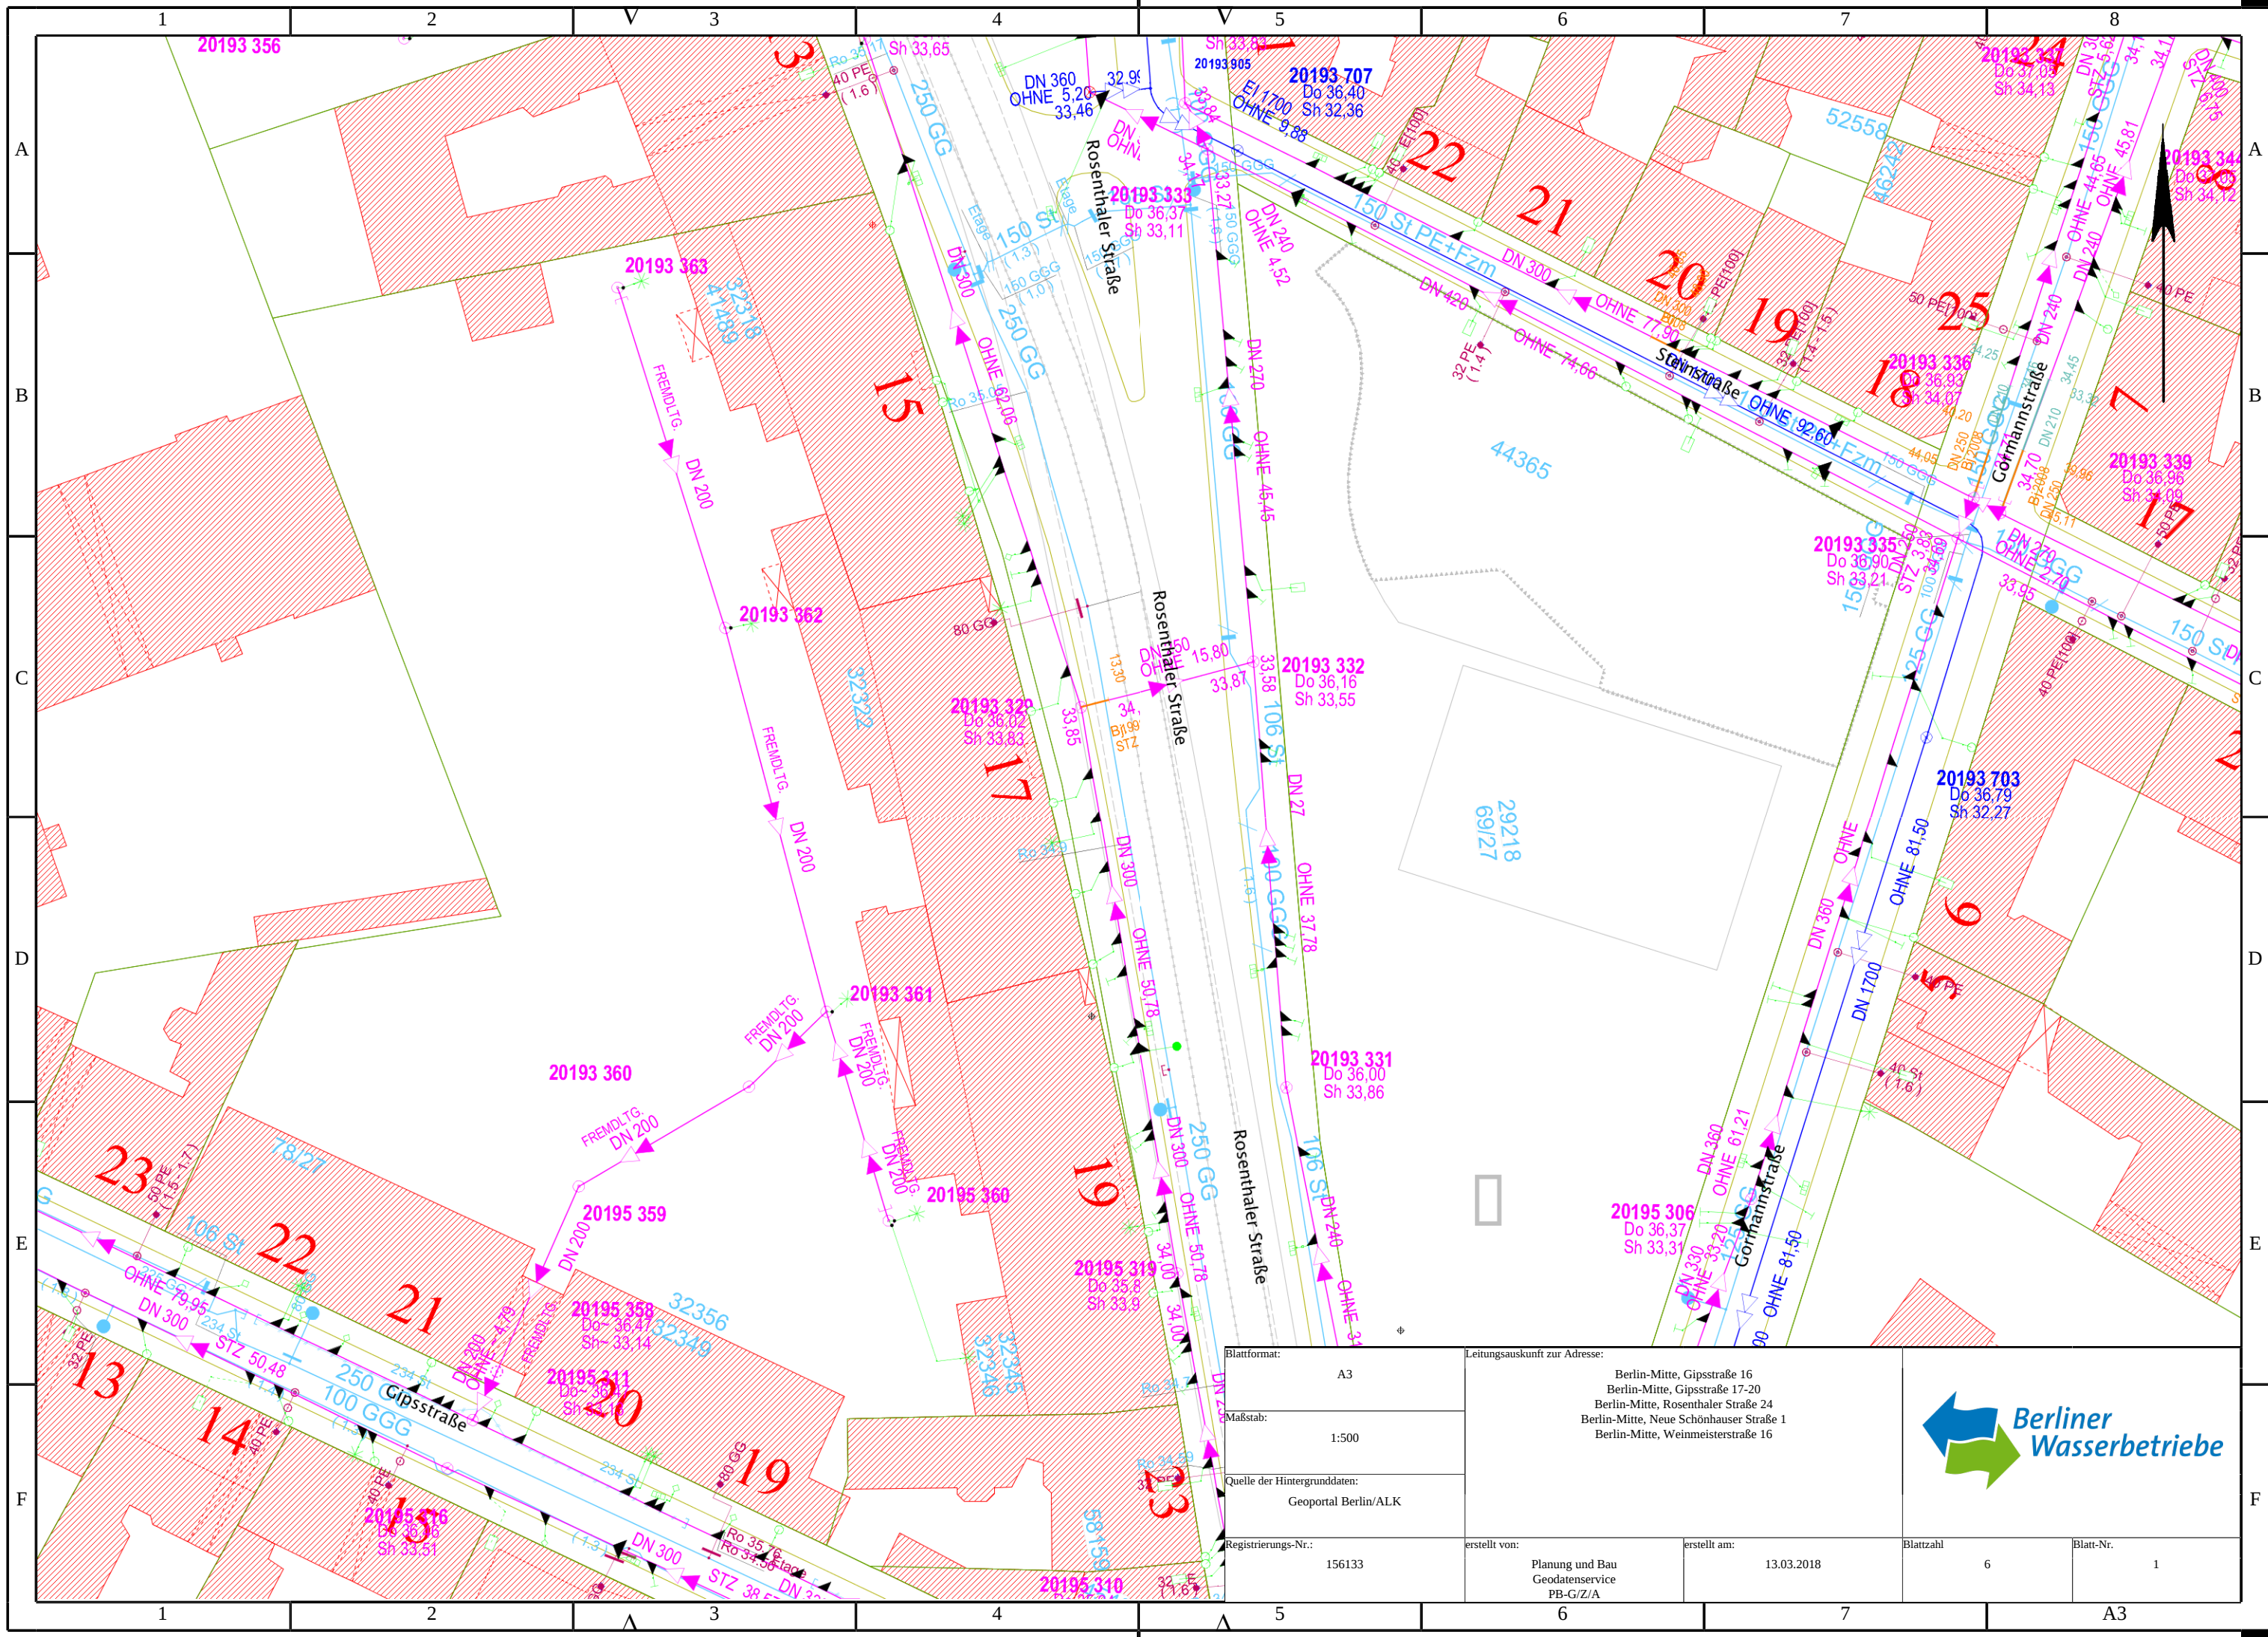


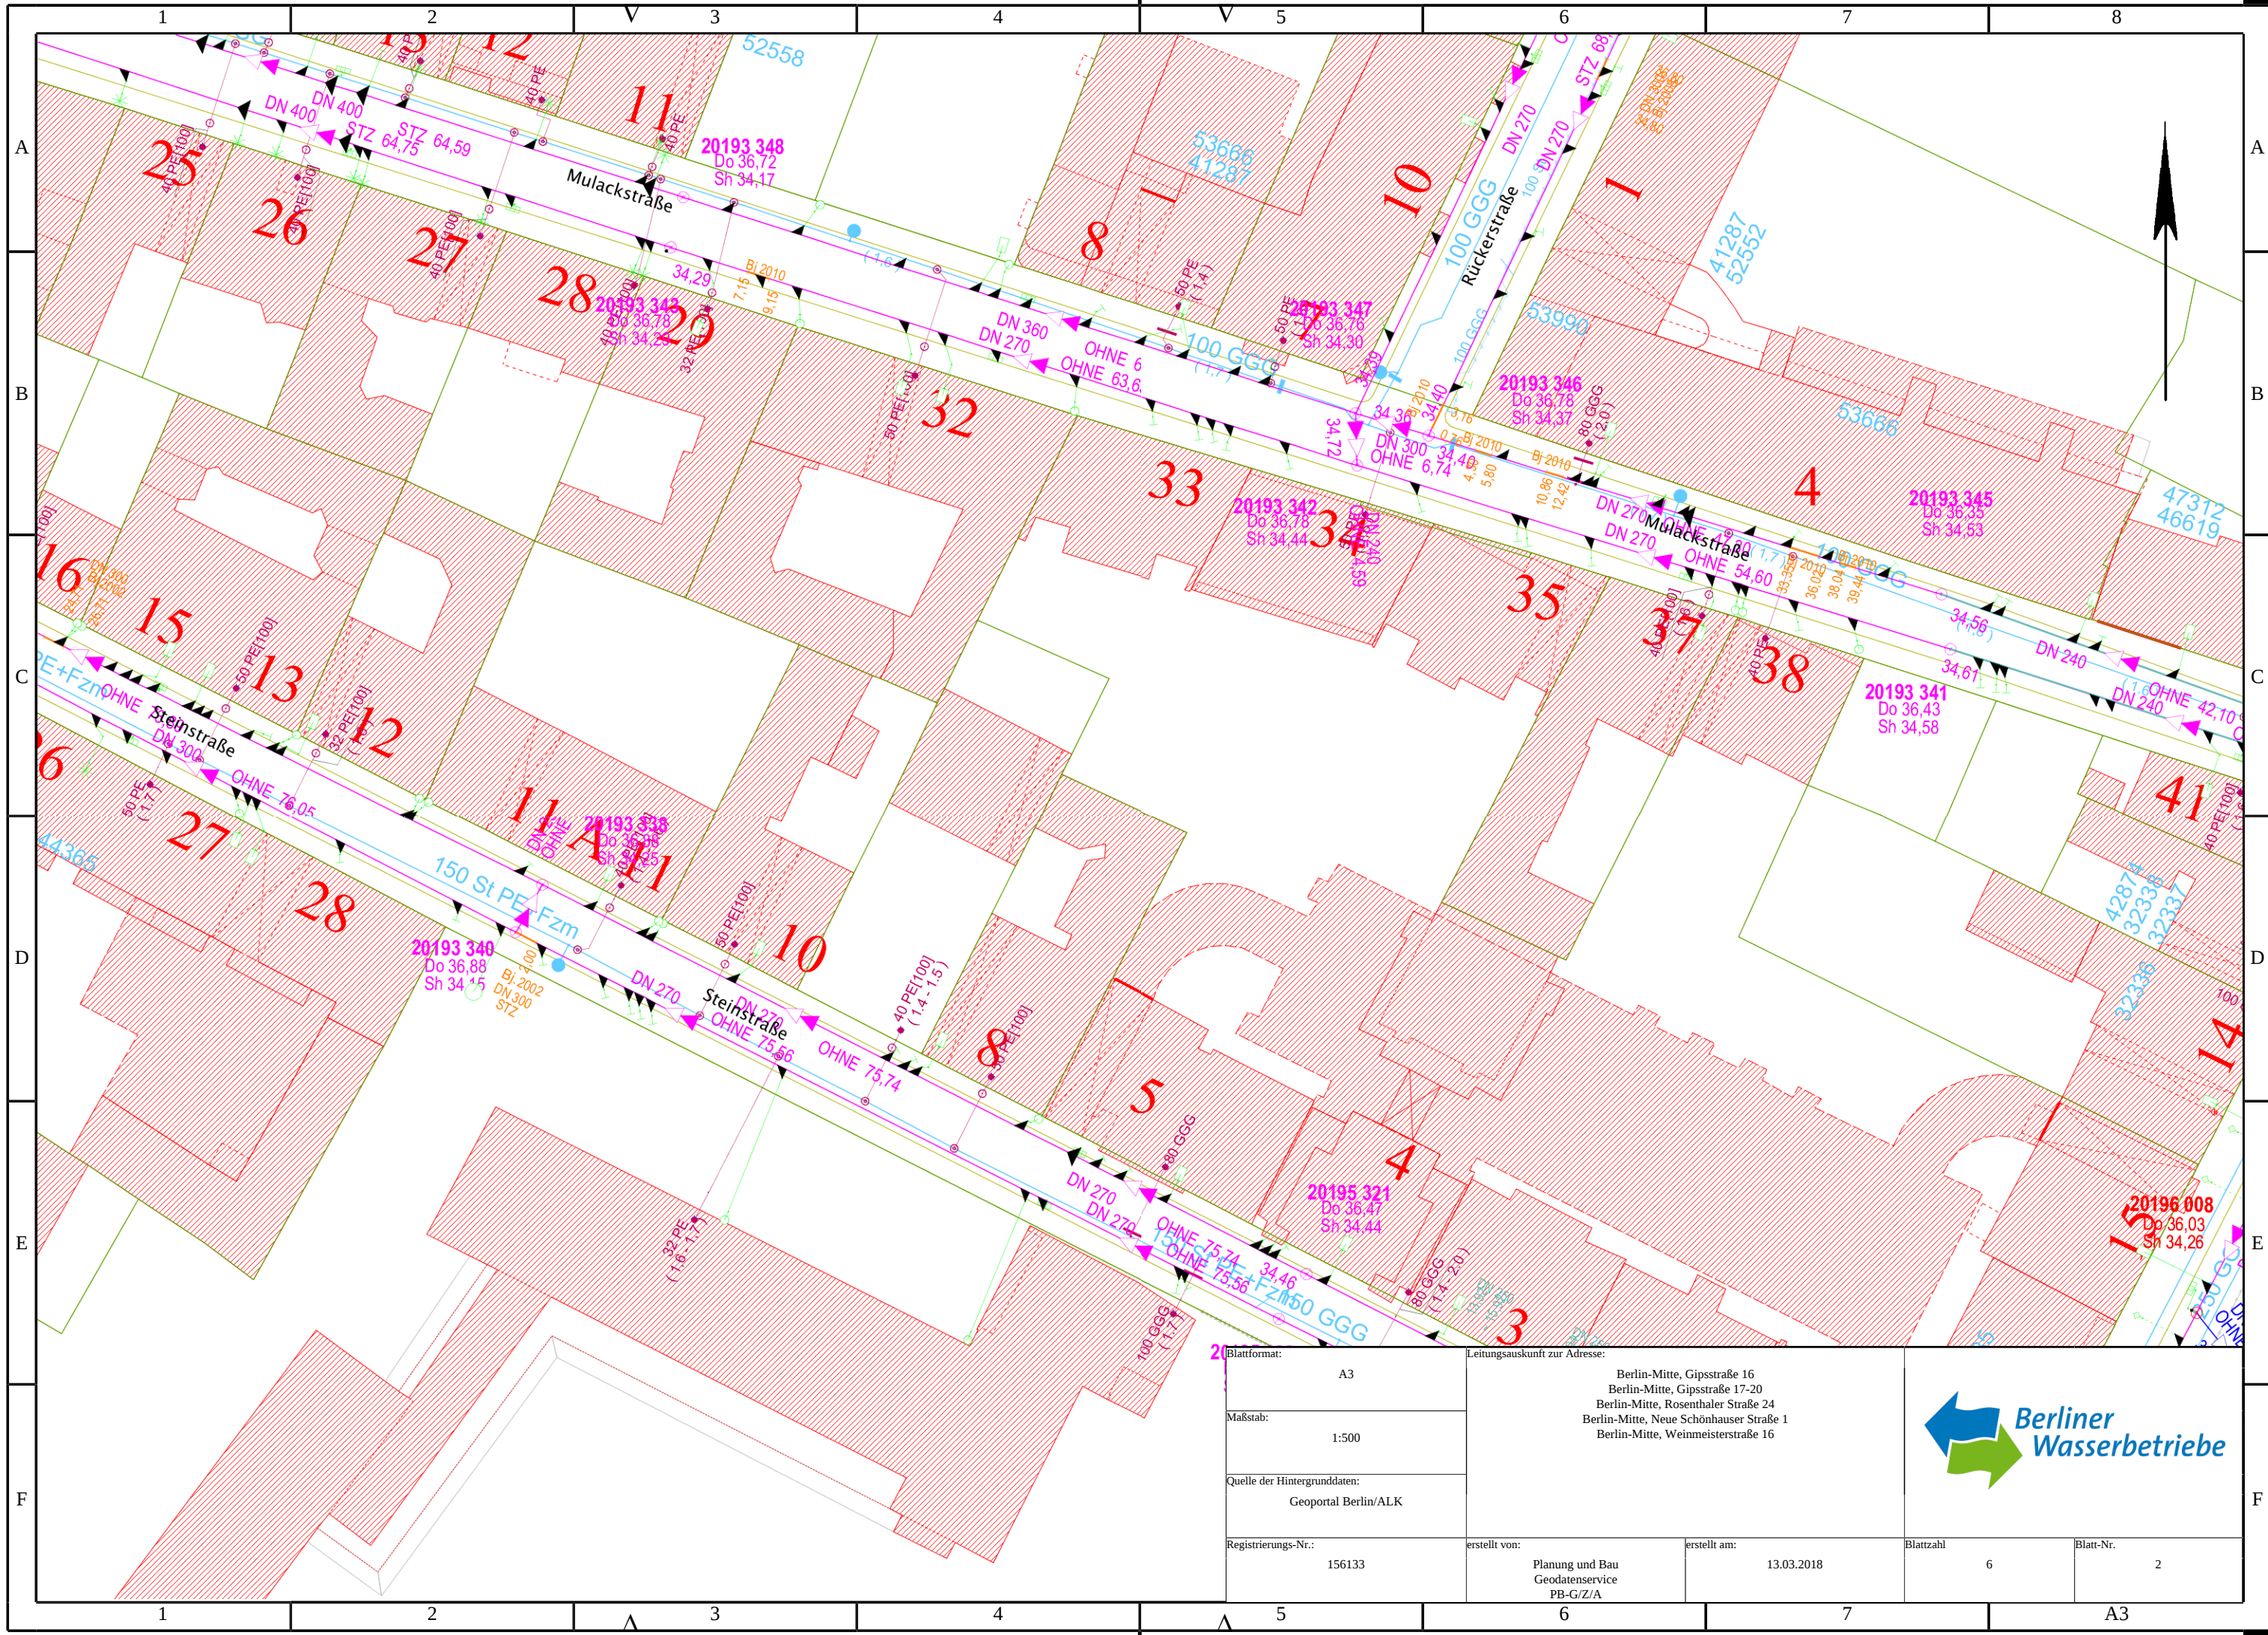

Blattformat:	A3	Leitungsauskunft zur Adresse: Berlin-Mitte, Gipsstraße 16 Berlin-Mitte, Gipsstraße 17-20 Berlin-Mitte, Rosenthaler Straße 24 Berlin-Mitte, Neue Schönhauser Straße 1 Berlin-Mitte, Weinmeisterstraße 16							
Maßstab:	1:500								
Quelle der Hintergrunddaten:	Geoportal Berlin/ALK								
Registrierungs-Nr.:	156133	erstellt von:	Planung und Bau Geodatenservice PB-G/Z/A	erstellt am:	13.03.2018	Blattzahl	6	Blatt-Nr.	2

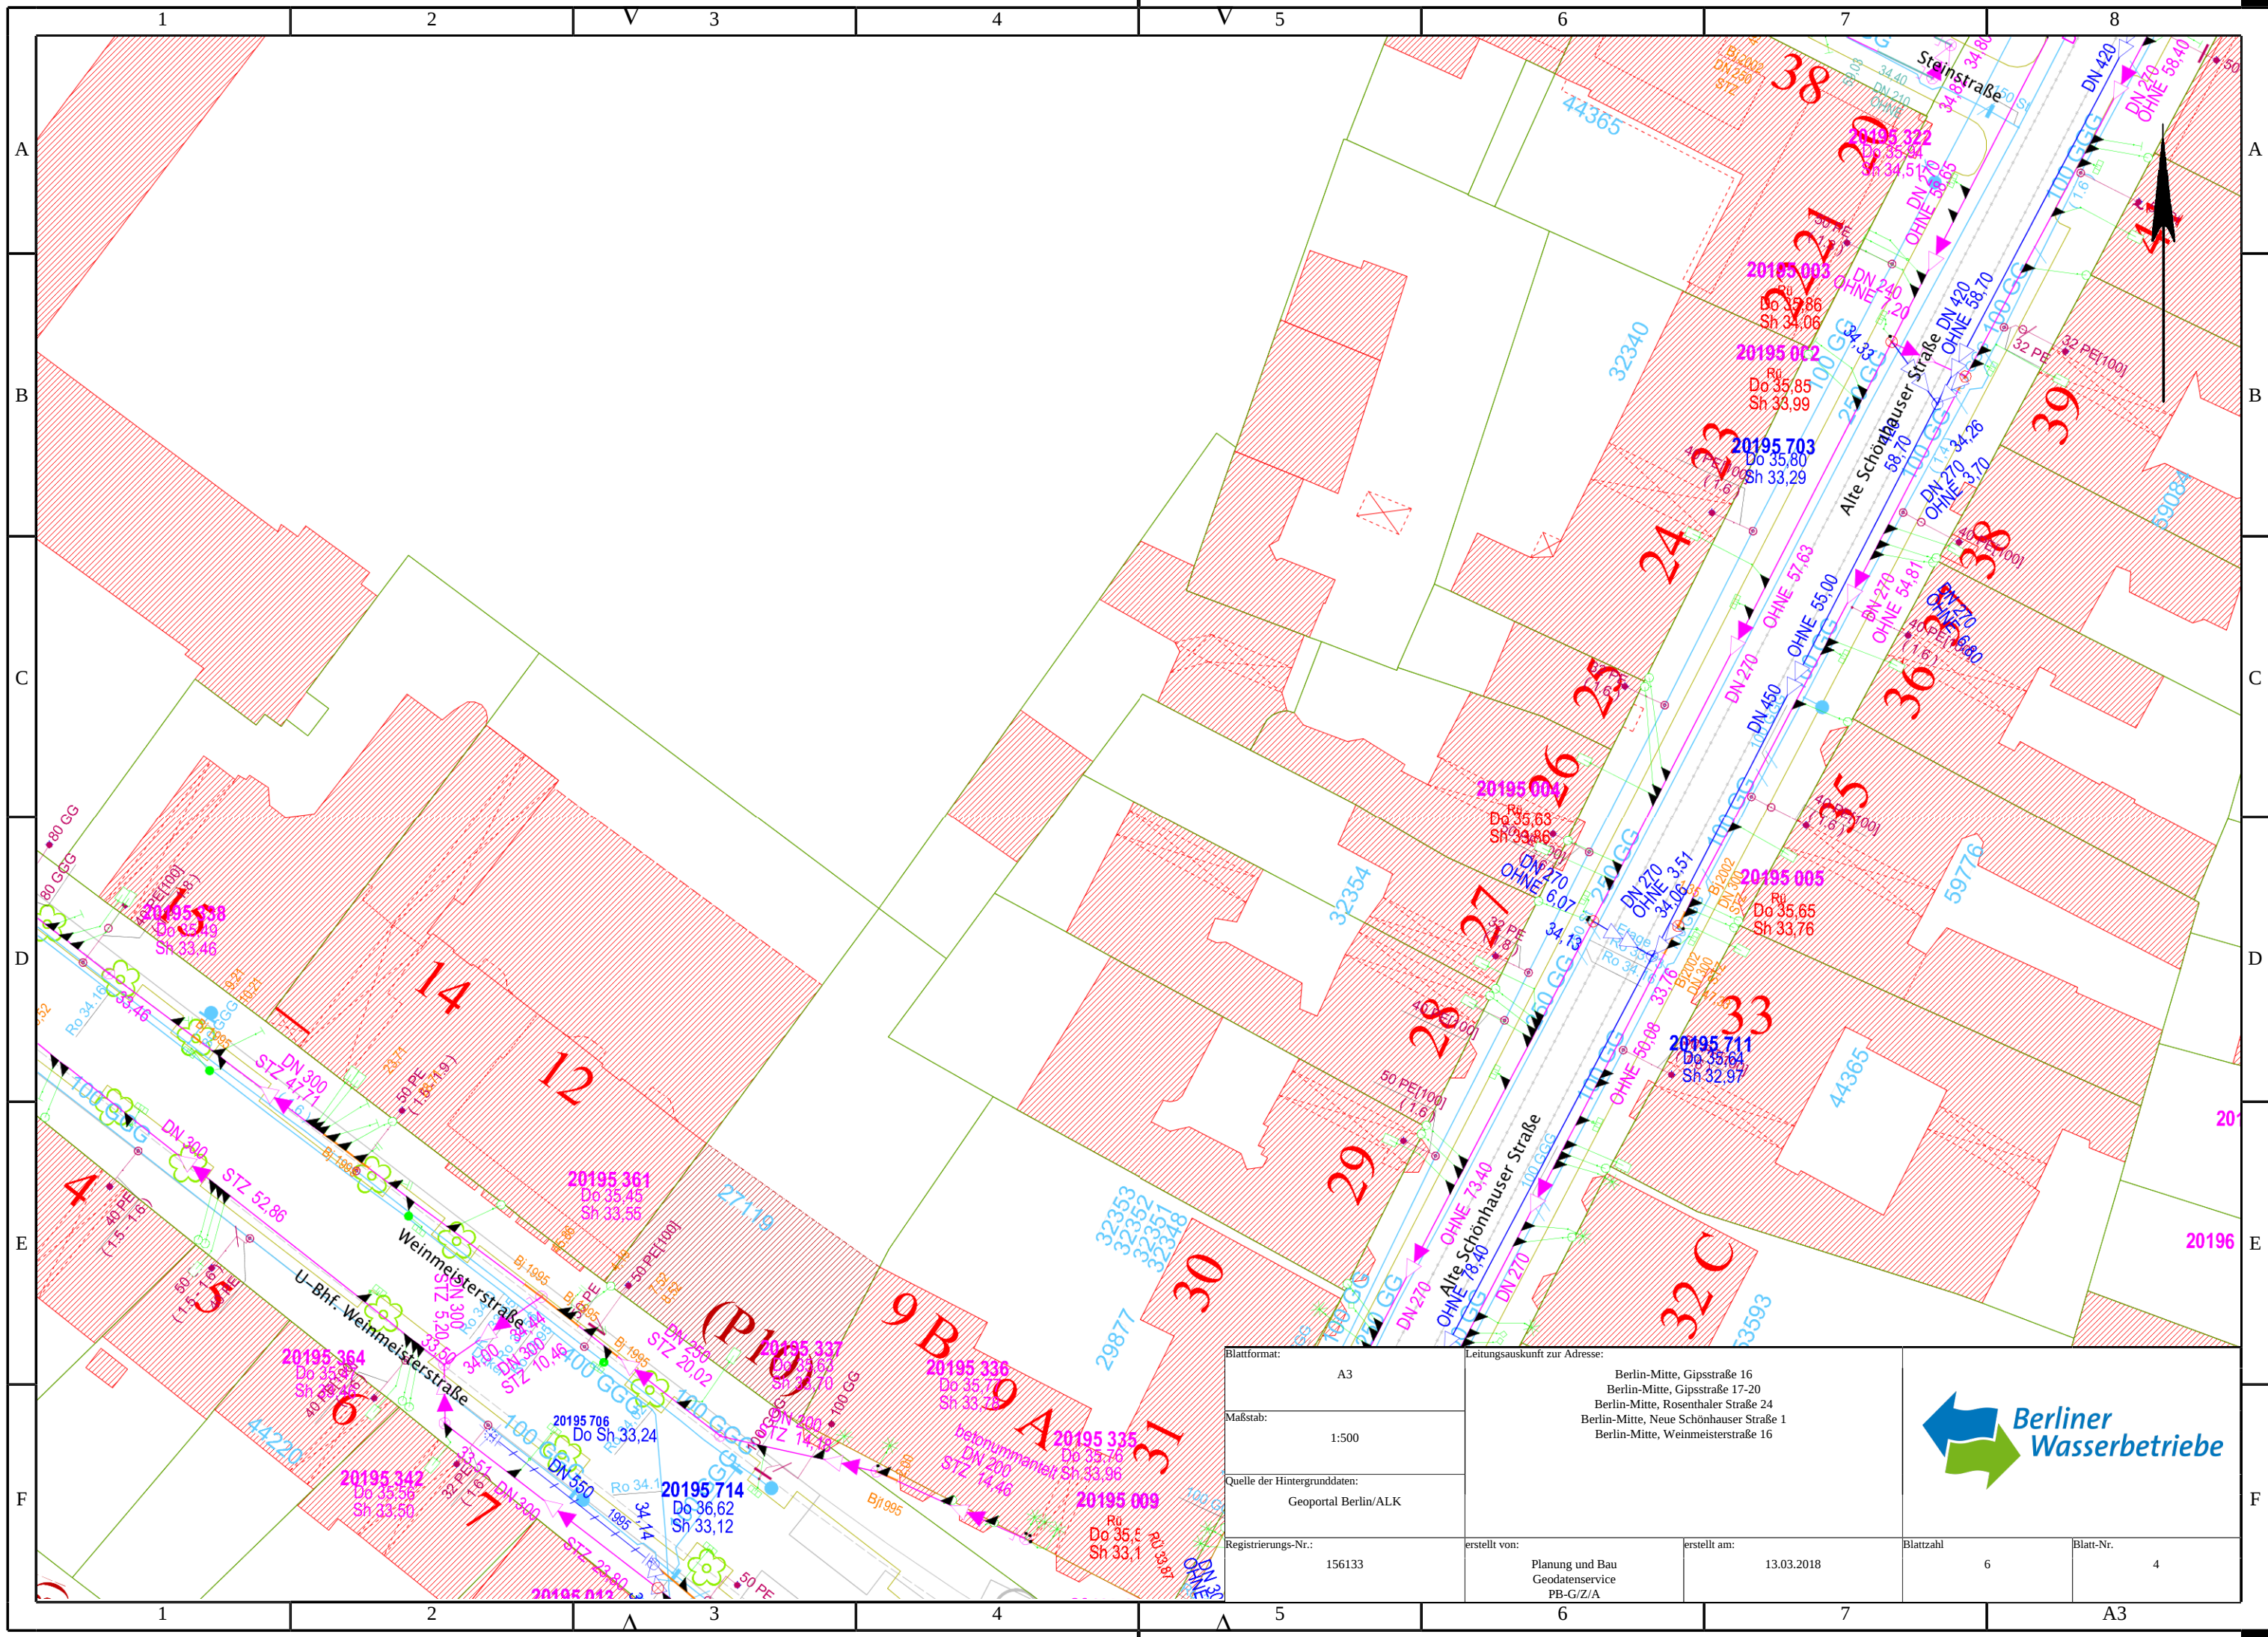

Blattformat: A3		Leitungsauskunft zur Adresse: Berlin-Mitte, Gipsstraße 16 Berlin-Mitte, Gipsstraße 17-20 Berlin-Mitte, Rosenthaler Straße 24 Berlin-Mitte, Neue Schönhauser Straße 1 Berlin-Mitte, Weinmeisterstraße 16			
Maßstab: 1:500					
Quelle der Hintergrunddaten: Geoportal Berlin/ALK					
Registrierungs-Nr.: 156133		erstellt von: Planung und Bau Geodatenervice PB-G/Z/A	erstellt am: 13.03.2018	Blattzahl 6	Blatt-Nr. 4

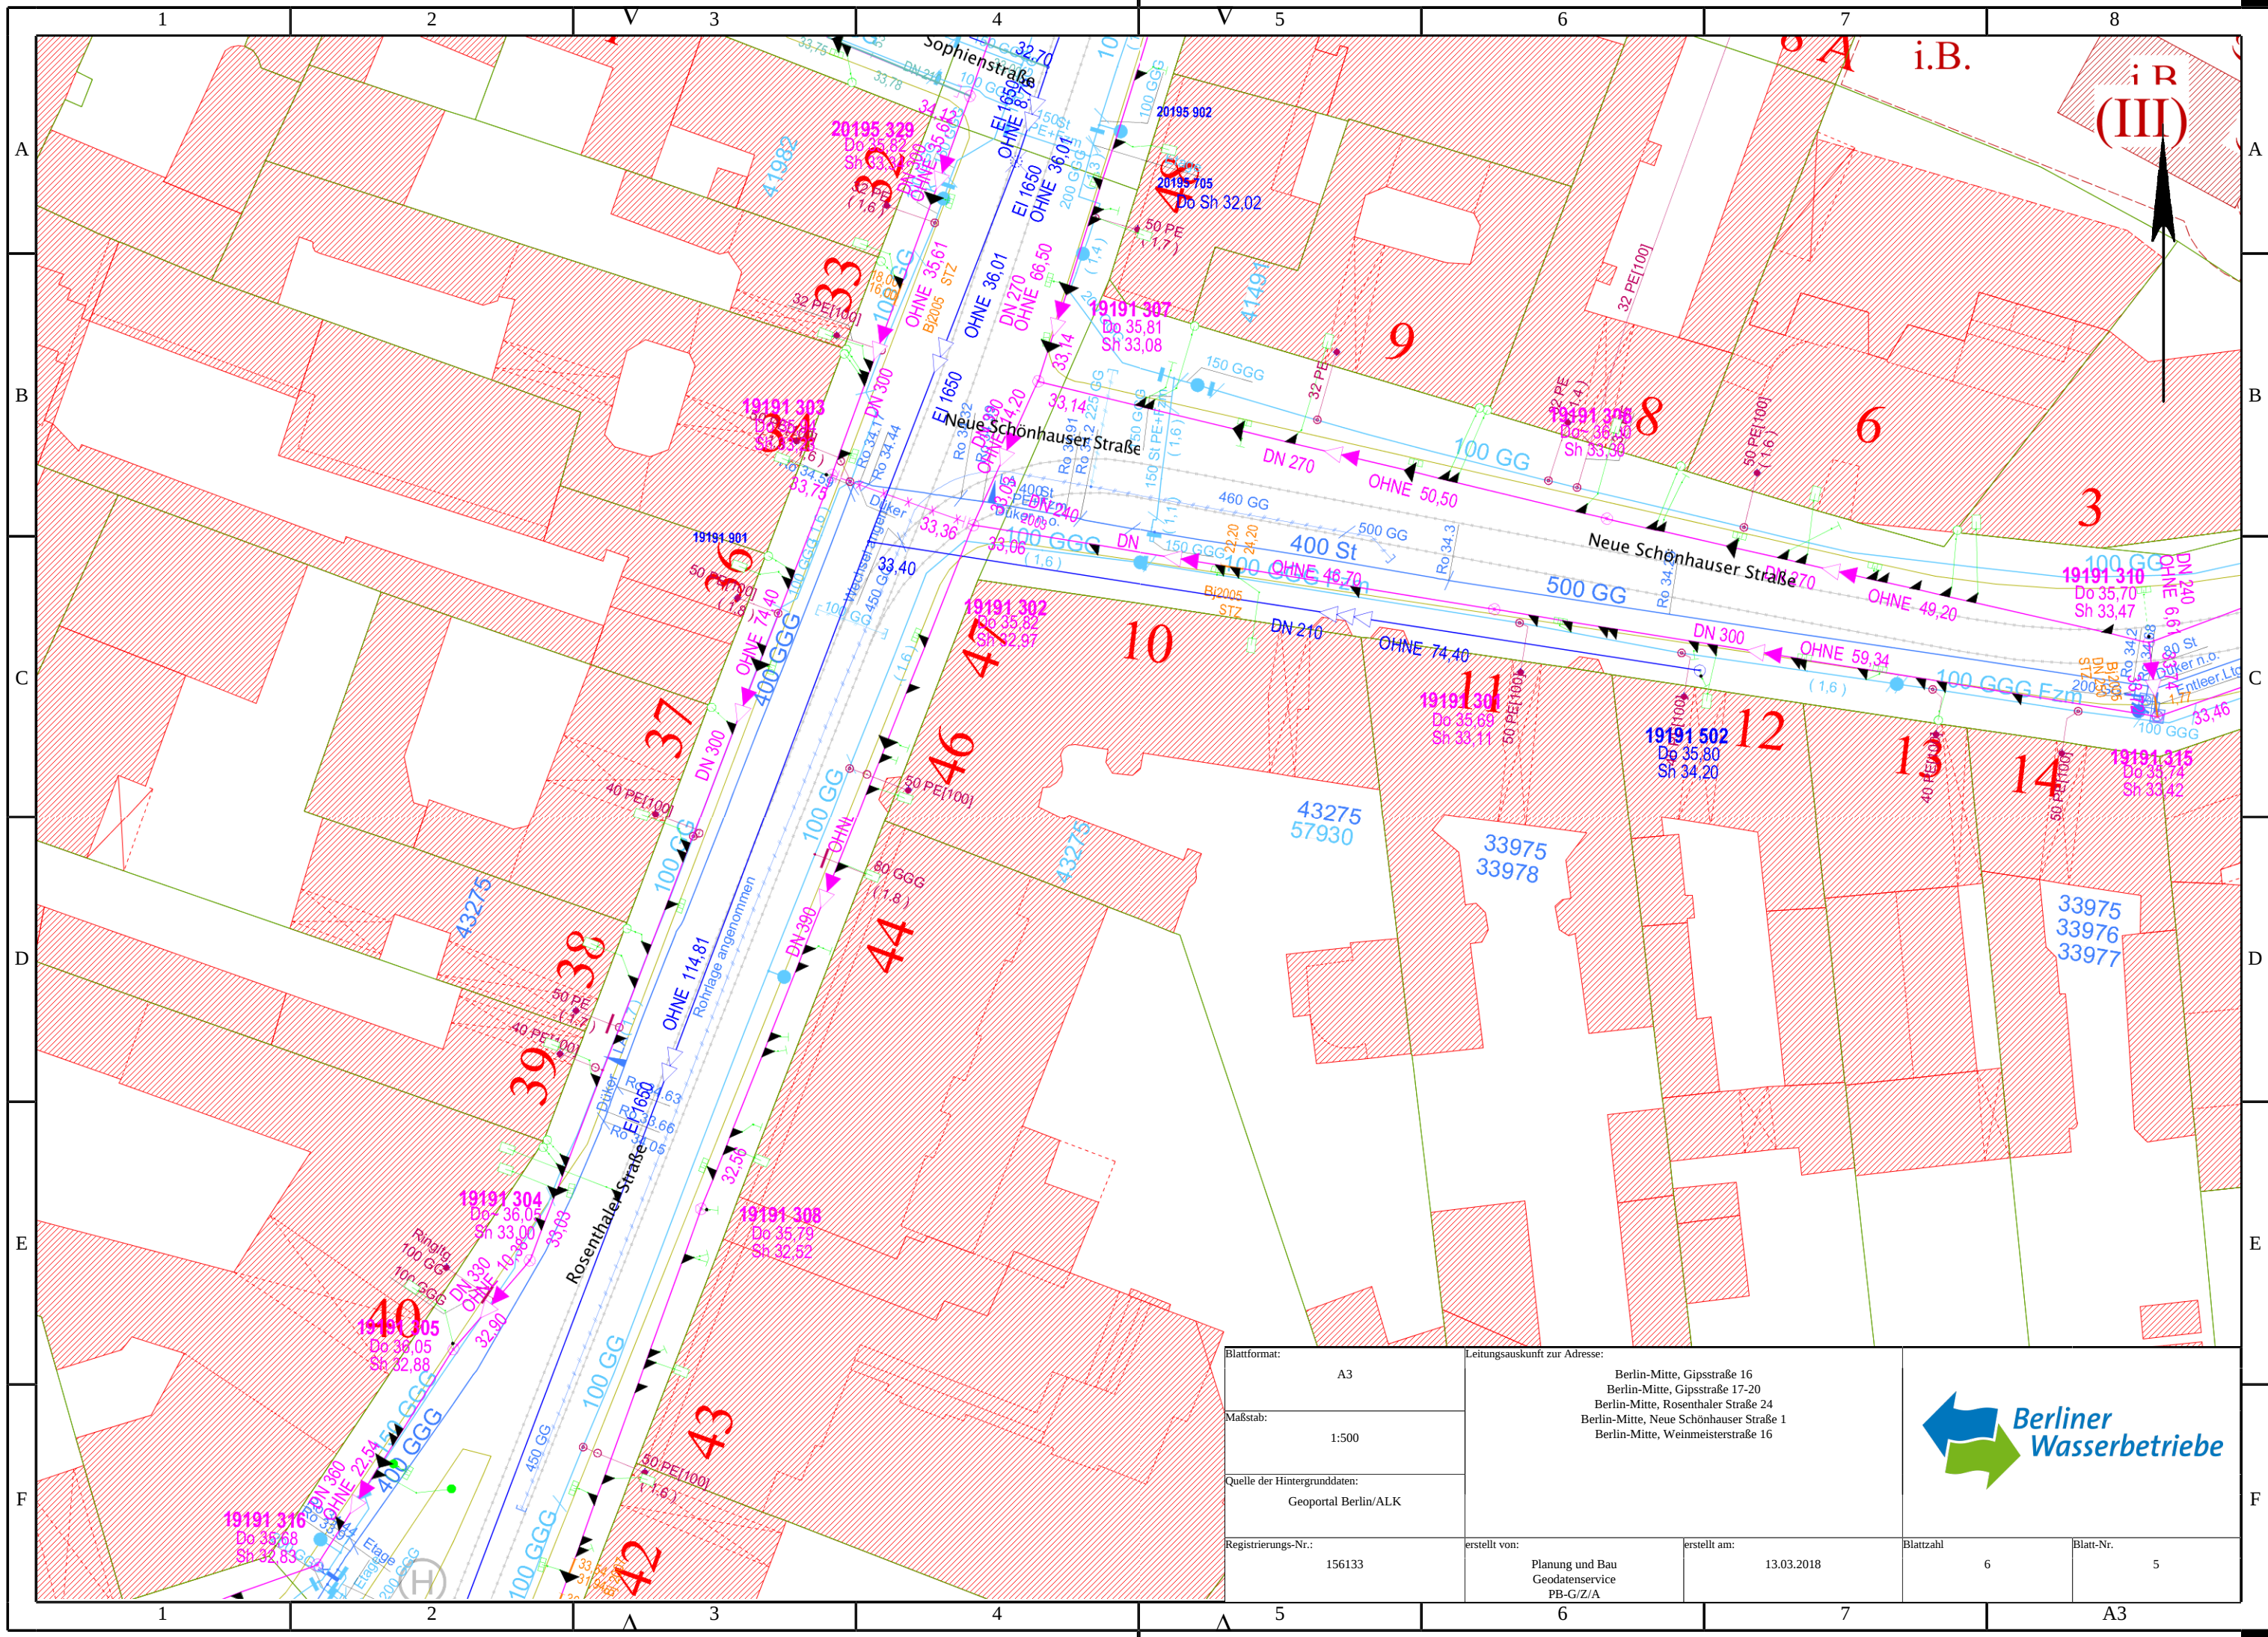

Blattformat: A3	Leitungsauskunft zur Adresse: Berlin-Mitte, Gipsstraße 16 Berlin-Mitte, Gipsstraße 17-20 Berlin-Mitte, Rosenthaler Straße 24 Berlin-Mitte, Neue Schönhauser Straße 1 Berlin-Mitte, Weinmeisterstraße 16				
Maßstab: 1:500					
Quelle der Hintergrunddaten: Geoportal Berlin/ALK					
Registrierungs-Nr.: 156133	erstellt von: Planung und Bau Geodatenervice PB-G/Z/A	erstellt am: 13.03.2018	Blattzahl 6	Blatt-Nr. 5	F

