


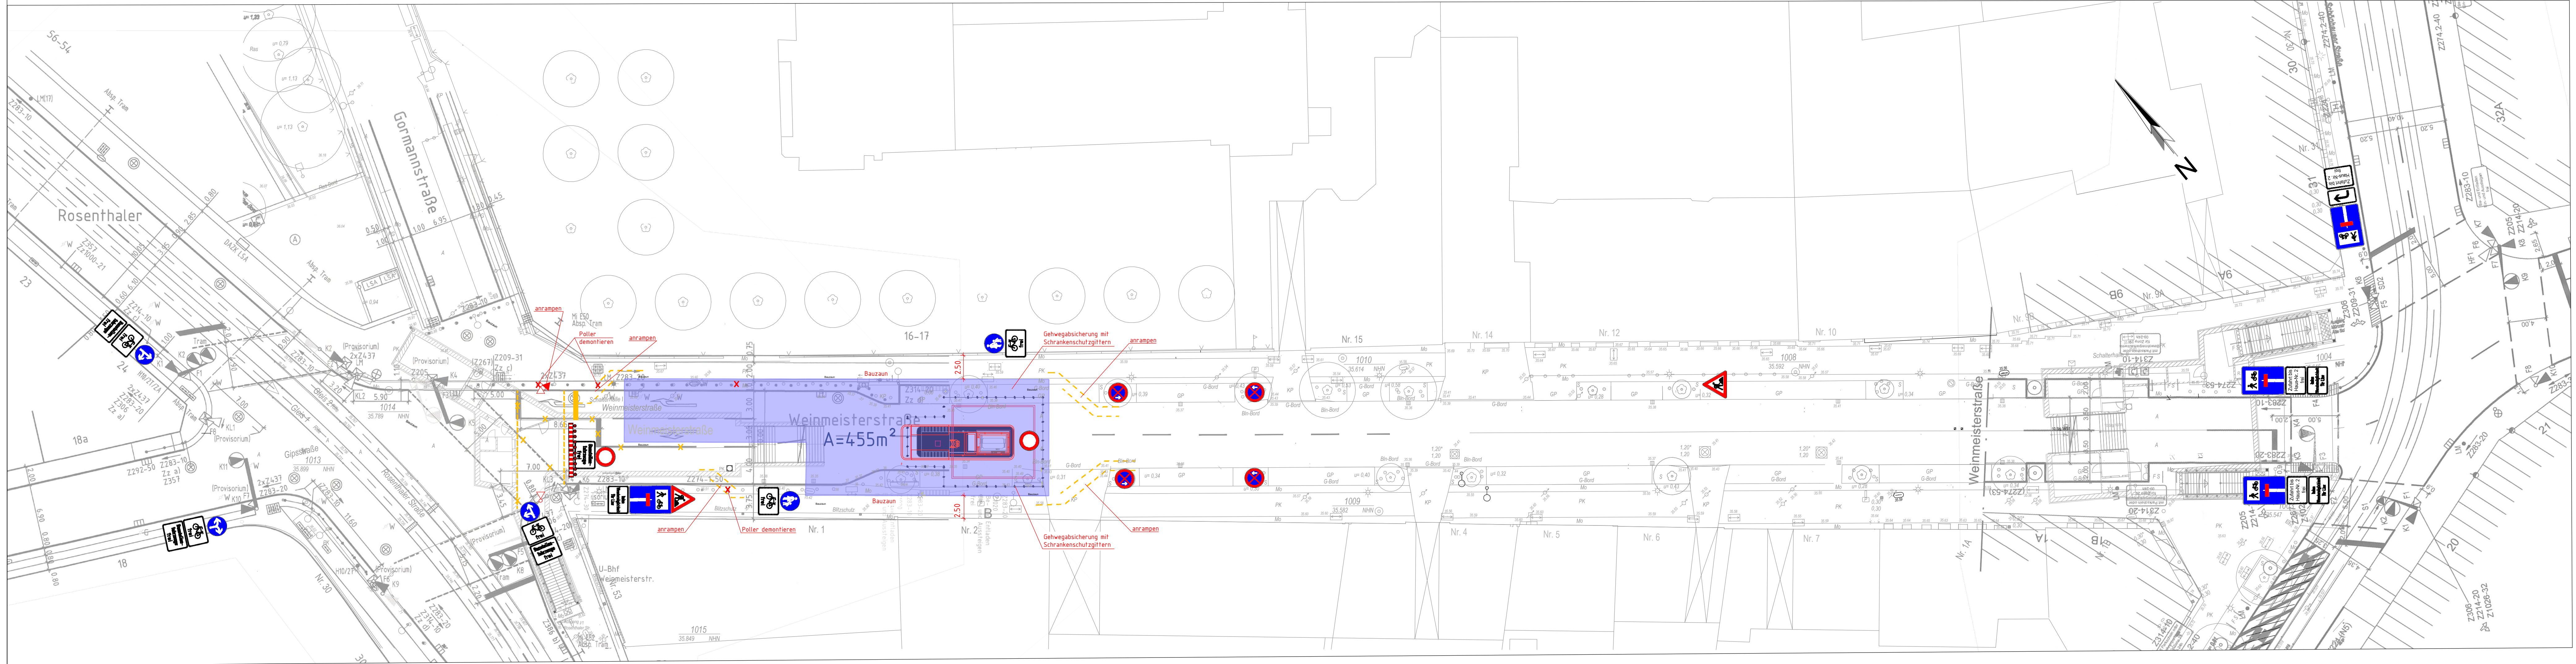

Legende


- Bestand
- Provisorische Fahrbahnmarkierung
- ZZ83 Verkehrszeichen Bestand / während der Bauzeit
- Baufeld
- provisorischer LSA-Mast

Index	Änderung	Datum	Name	Freigabe
-------	----------	-------	------	----------

Betriebsleiter	Planfeststellungsbehörde	Zg.-Nr. PG203
		Prüfingenieur

Freigabevermerke - BVG Projektleitung				Freigabevermerke - Planer			
Einverstanden		Zur Ausführung freigegeben		Übereinstimmung mit der Ausführungsplanung geprüft		Übereinstimmung mit der Ausführungsplanung geprüft	
Datum	Projektltg.	Datum	Projektltg.	Datum	Objektplaner	Datum	Tragwerksplaner

Bauherr		
		
 Schicklerstraße 5-7 • D-10179 Berlin Tel.: (030) 322 95 25 30 • Fax: (030) 322 95 25 55 Berlin@LK-argus.de • www.LK-argus.de		Die Übereinstimmung der Zeichnung mit der Ausführung wird bestätigt Für den Auftragnehmer (örtl. Bauüberw.) Für den Auftragnehmer (Baufirma)
Datum: 29.11.2019	Unterschrift	Datum Unterschrift

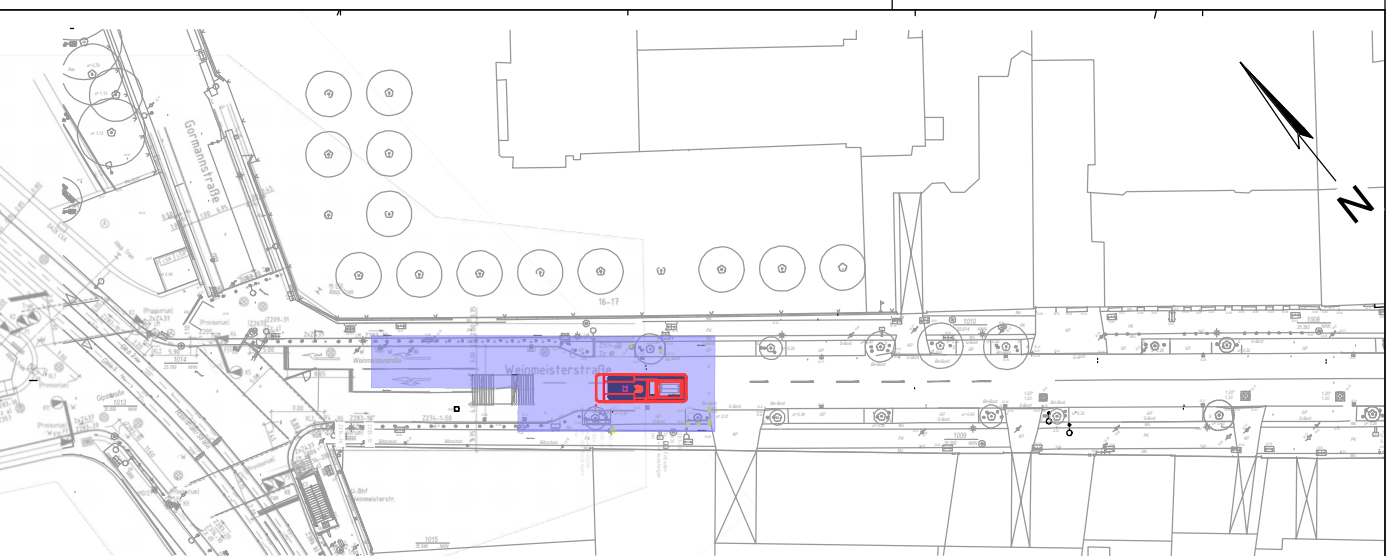

PG203					
Dateiname: LKA_PLAN_18_W_VP001_Einbau Aufzug Var.1.3_bA_Ausg.dwg Maßstab: 1:250, 1:1000		Projekt U-Bahnhof Weinmeisterstraße barrierefreier Ausbau (bA)			
Blattgröße: 970x490 mm Projekt-Nr.: A27136-20(bA), A27136-10		Darstellung Bauzeitliche Verkehrsführung			
Bauwerksb.: 415-02		Bauwerksnr.: D32, D33, D34	Techn. Platz: WUT-LU-BHF	Örtlichkeit: Weinmeisterstraße	Linie U8 Strecke MD