
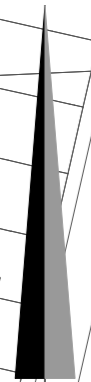


DIN EN ISO 5457, DIN 824-B IB-HS-08

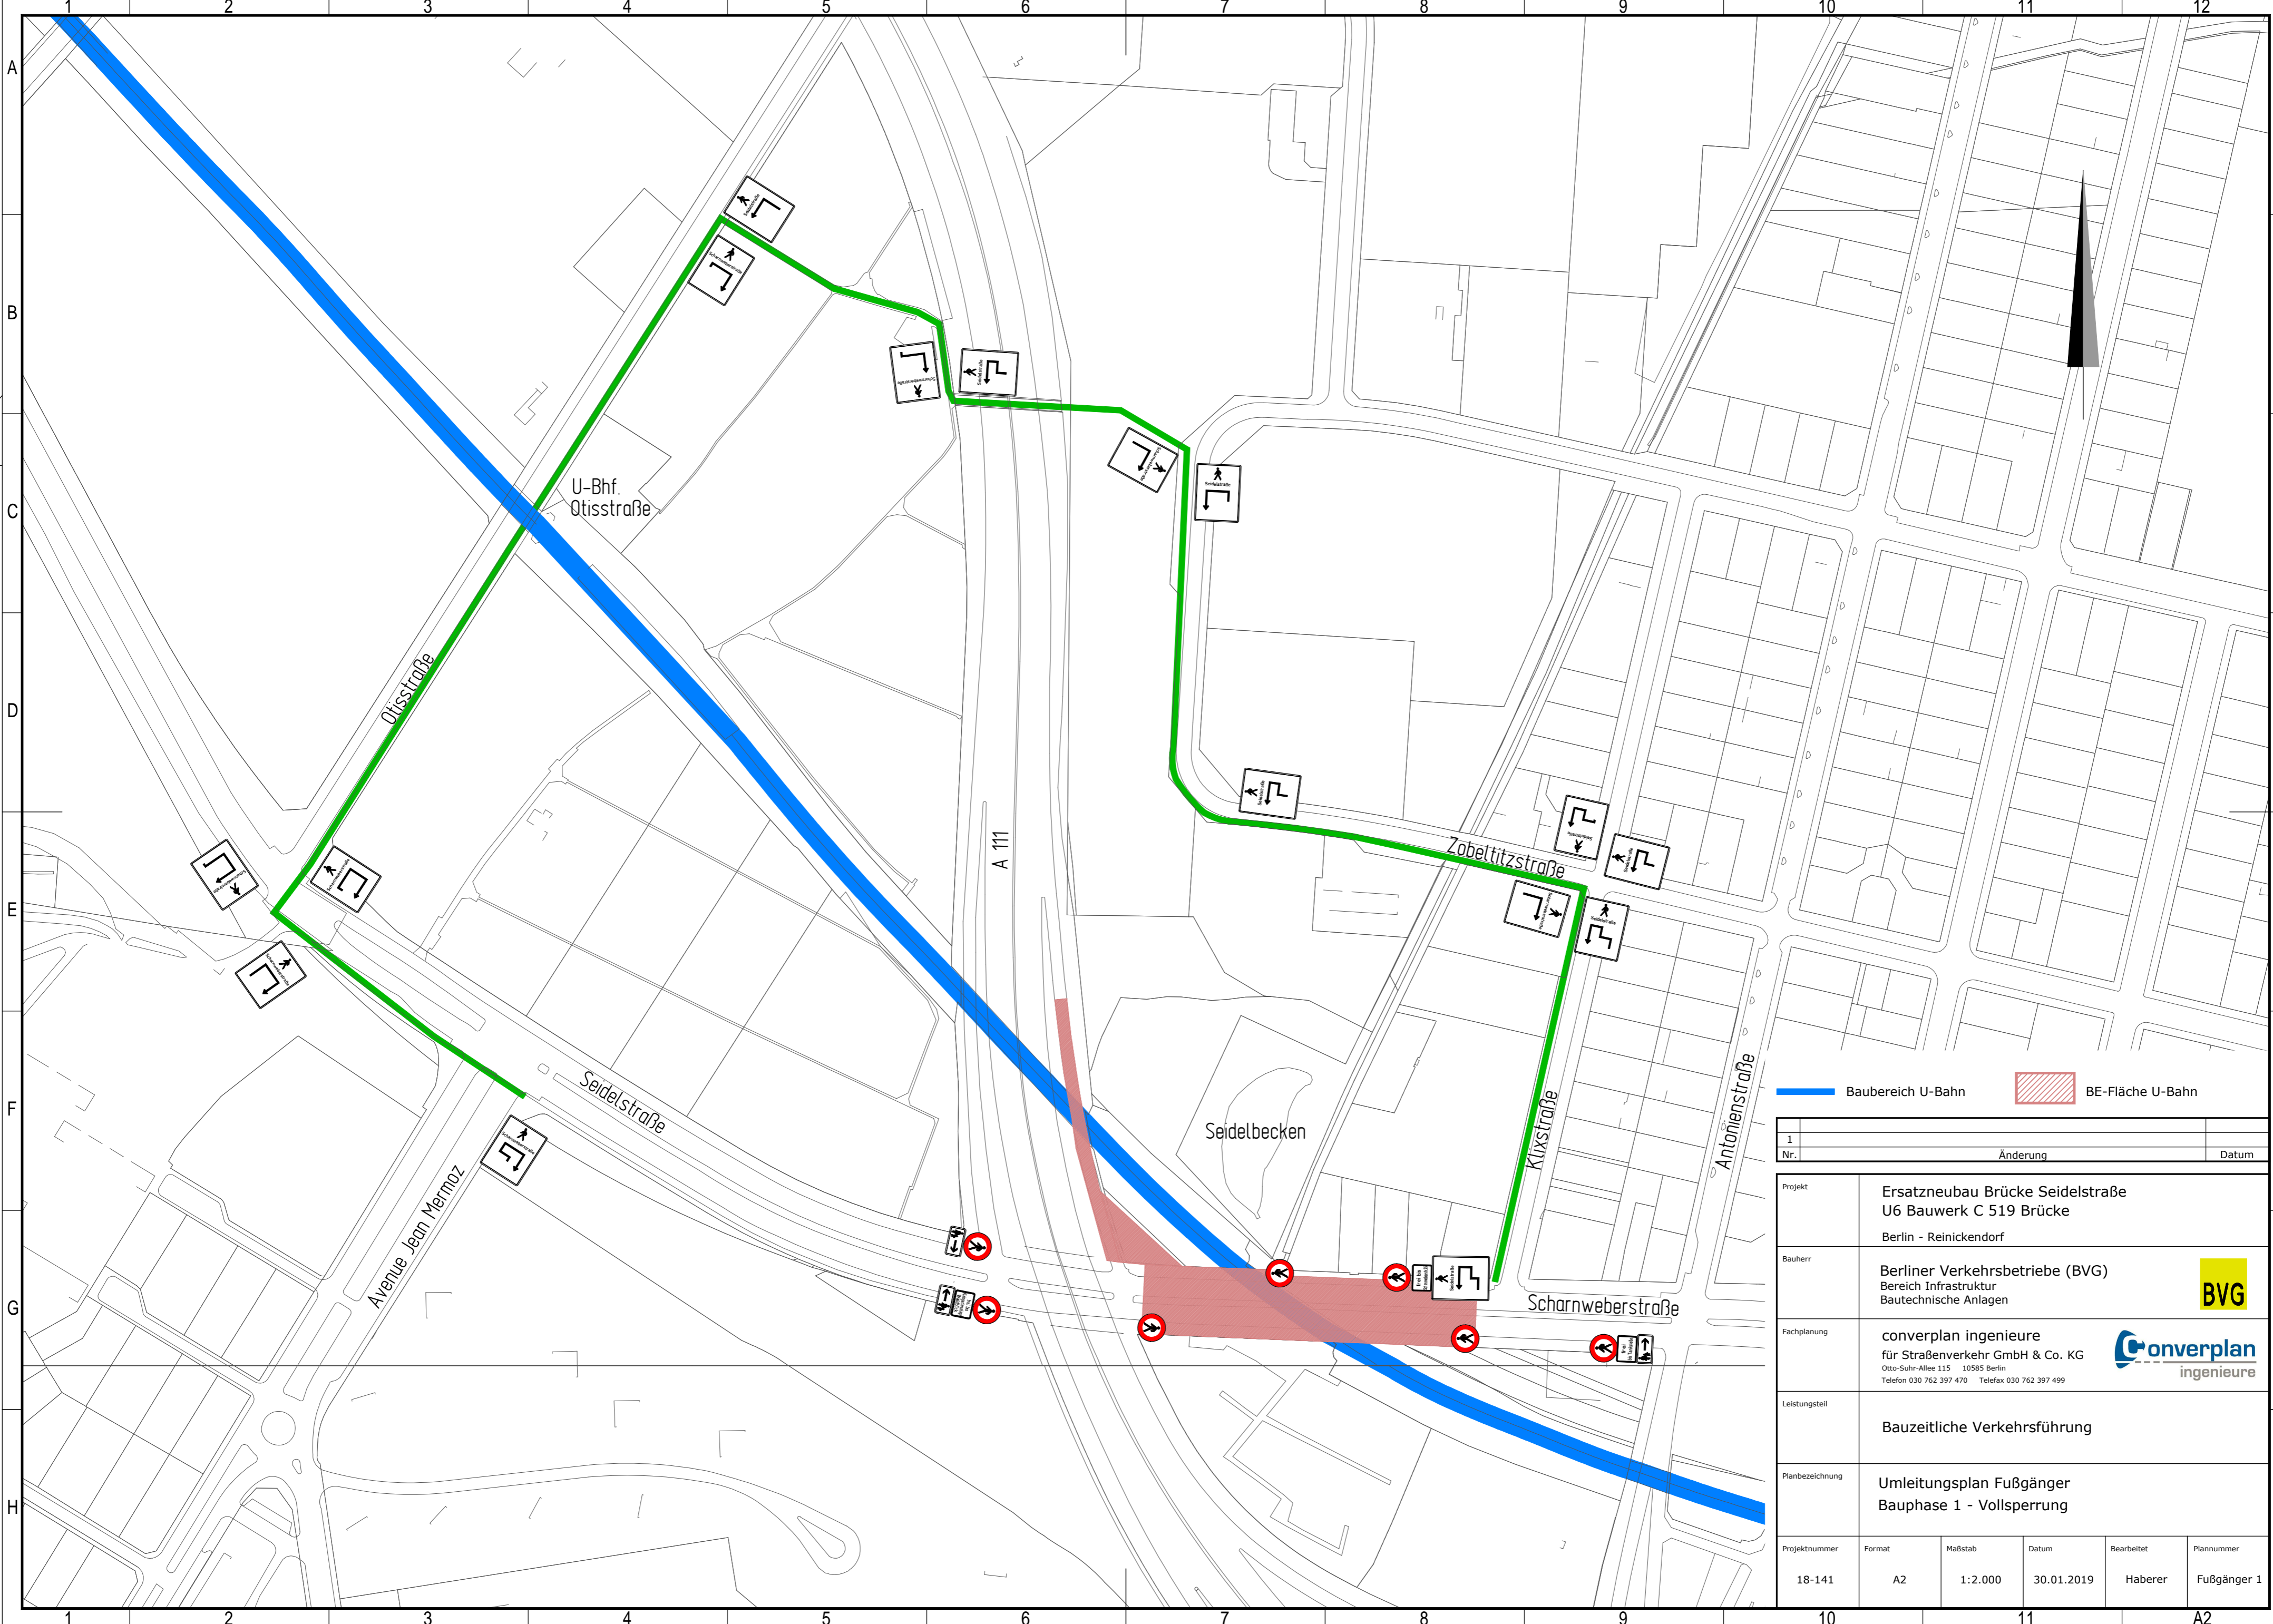

▬ Baubereich U-Bahn
 ▨ BE-Fläche U-Bahn

1		Änderung		Datum	
Nr.					
Projekt	Ersatzneubau Brücke Seidelstraße U6 Bauwerk C 519 Brücke Berlin - Reinickendorf				
Bauherr	Berliner Verkehrsbetriebe (BVG) Bereich Infrastruktur Bautechnische Anlagen				
Fachplanung	converplan ingenieure für Straßenverkehr GmbH & Co. KG <small>Otto-Suhr-Allee 115 10585 Berlin Telefon 030 762 397 470 Telefax 030 762 397 499</small>				
Leistungsteil	Bauzeitliche Verkehrsführung				
Planbezeichnung	Umleitungsplan Fußgänger Bauphase 1 - Vollsperrung				
Projektnummer	Format	Maßstab	Datum	Bearbeitet	Plannummer
18-141	A2	1:2.000	30.01.2019	Haberer	Fußgänger 1