


Bogenparameter:  
 R = 170,00 m  
 ü = 40 mm  
 v max = 44,9 km/h (aq = 0,65 m/s<sup>2</sup>)  
 Vzül = 52,3 km/h (aq = 0,98 m/s<sup>2</sup>)

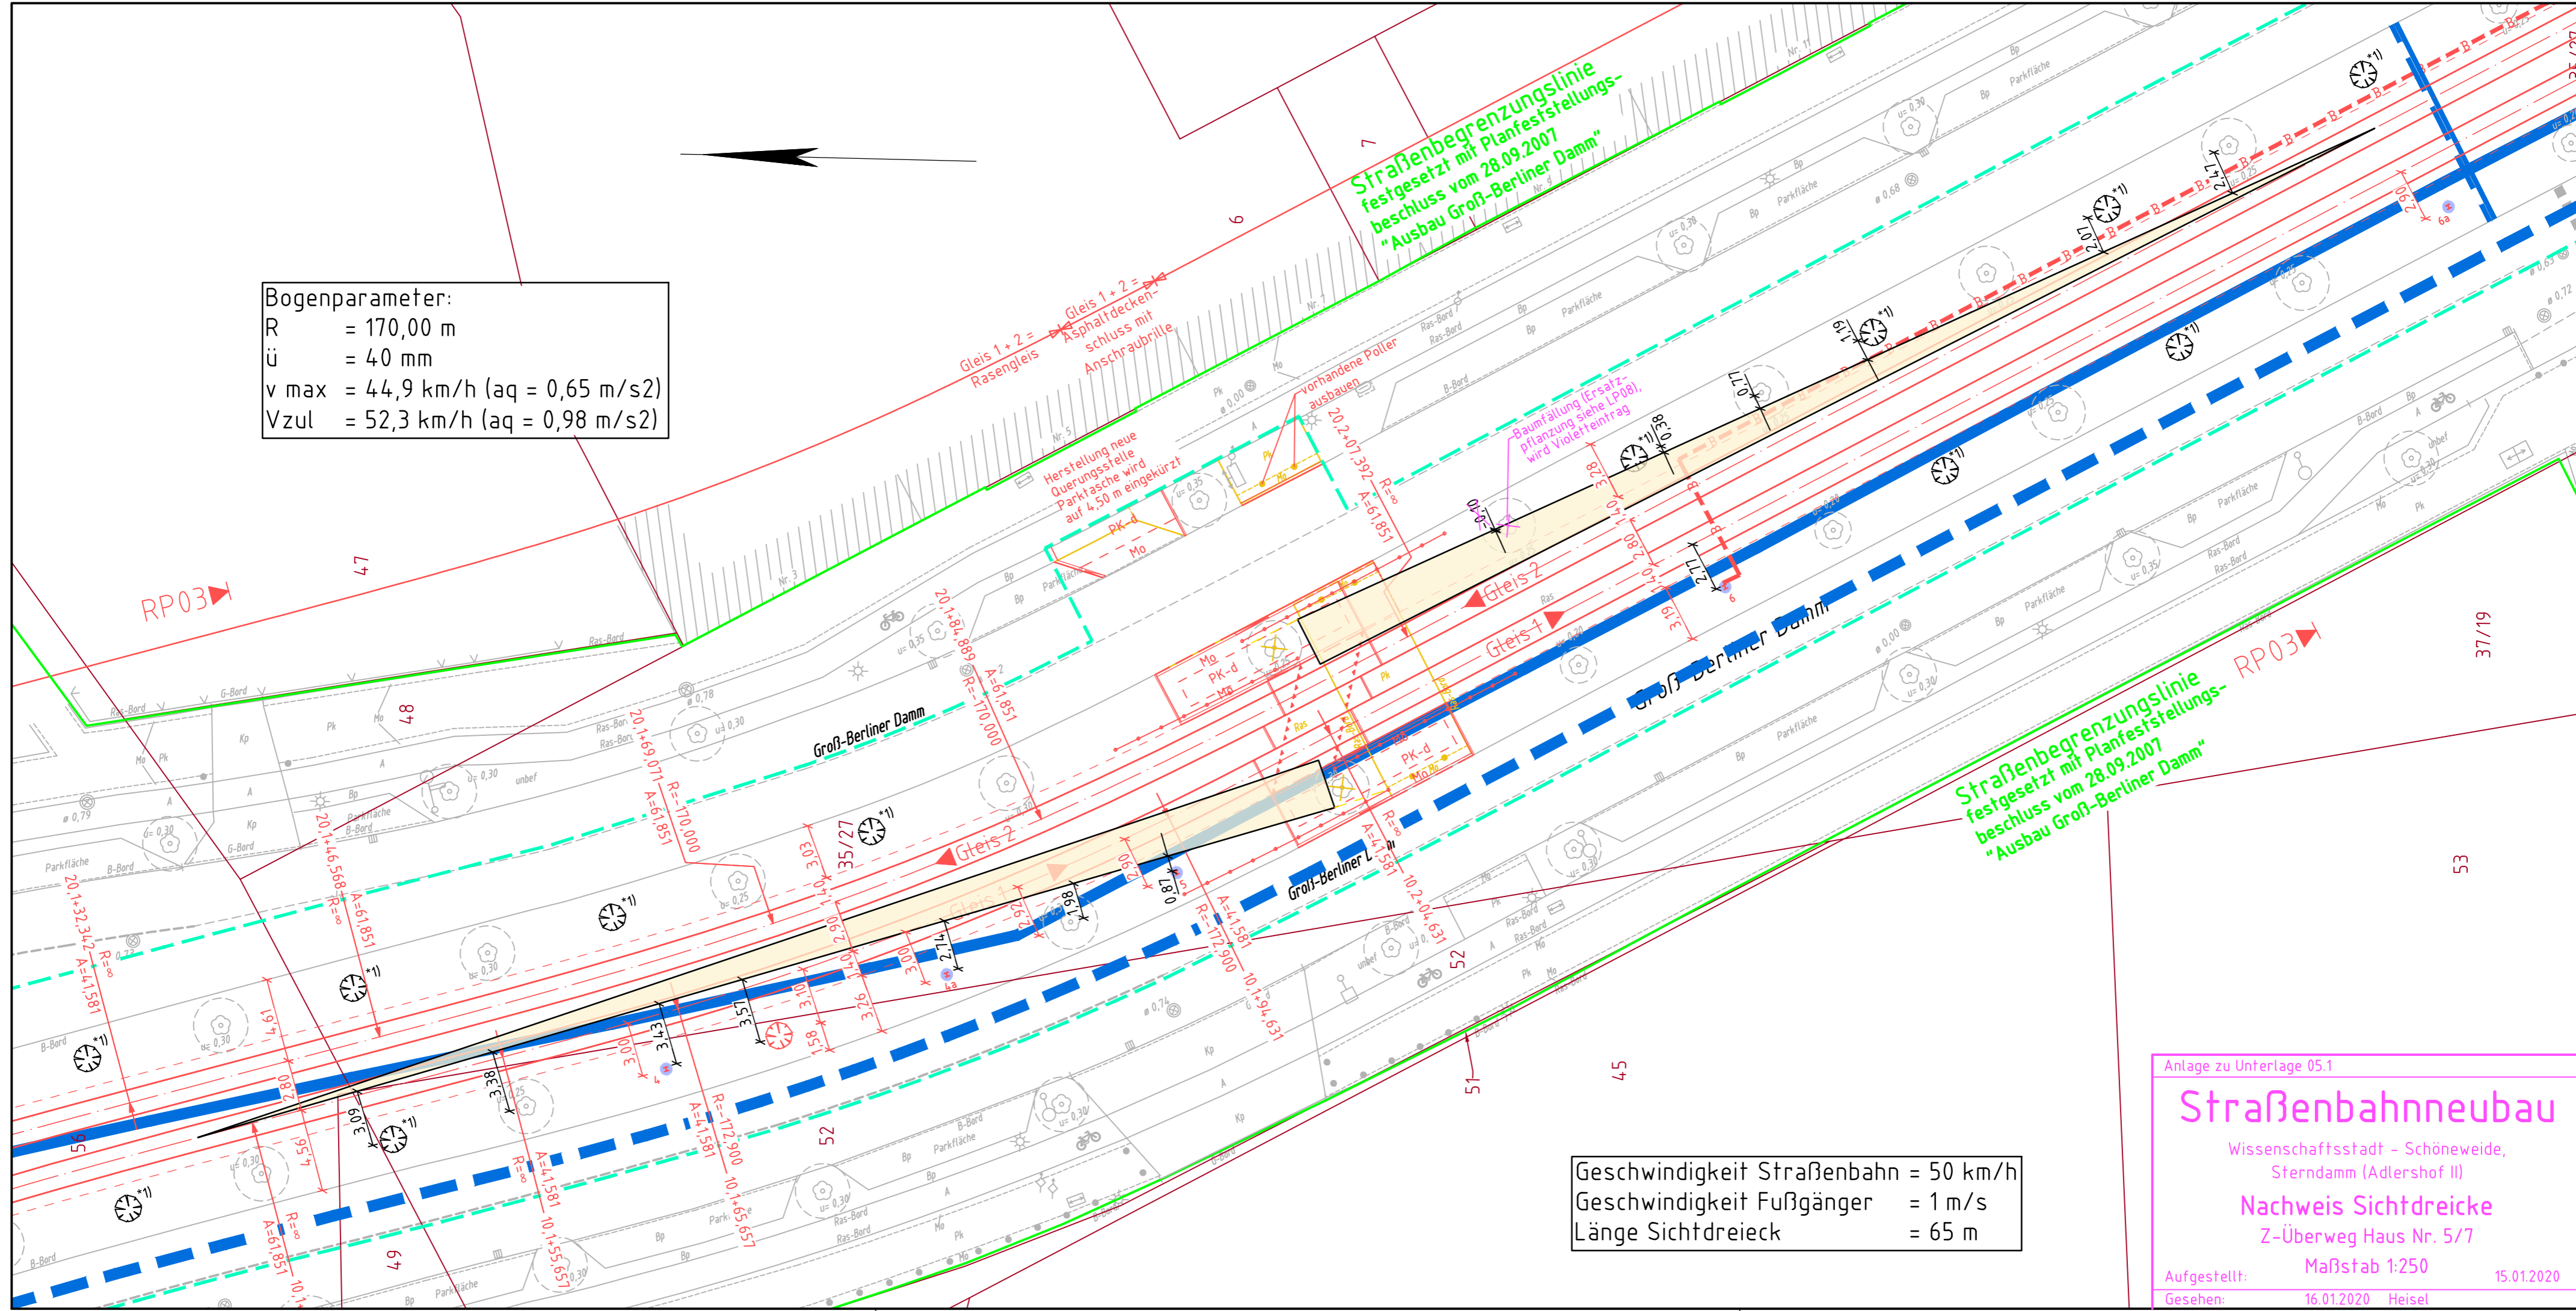

Geschwindigkeit Straßenbahn = 50 km/h  
 Geschwindigkeit Fußgänger = 1 m/s  
 Länge Sichtdreieck = 65 m

Anlage zu Unterlage 05.1

## Straßenbahnneubau

Wissenschaftsstadt - Schönevide,  
 Sterndamm (Adlershof II)

### Nachweis Sichtdreieck

Z-Überweg Haus Nr. 5/7

Aufgestellt: Maßstab 1:250 15.01.2020  
 Gesehen: 16.01.2020 Heisel