


Nord

Süd

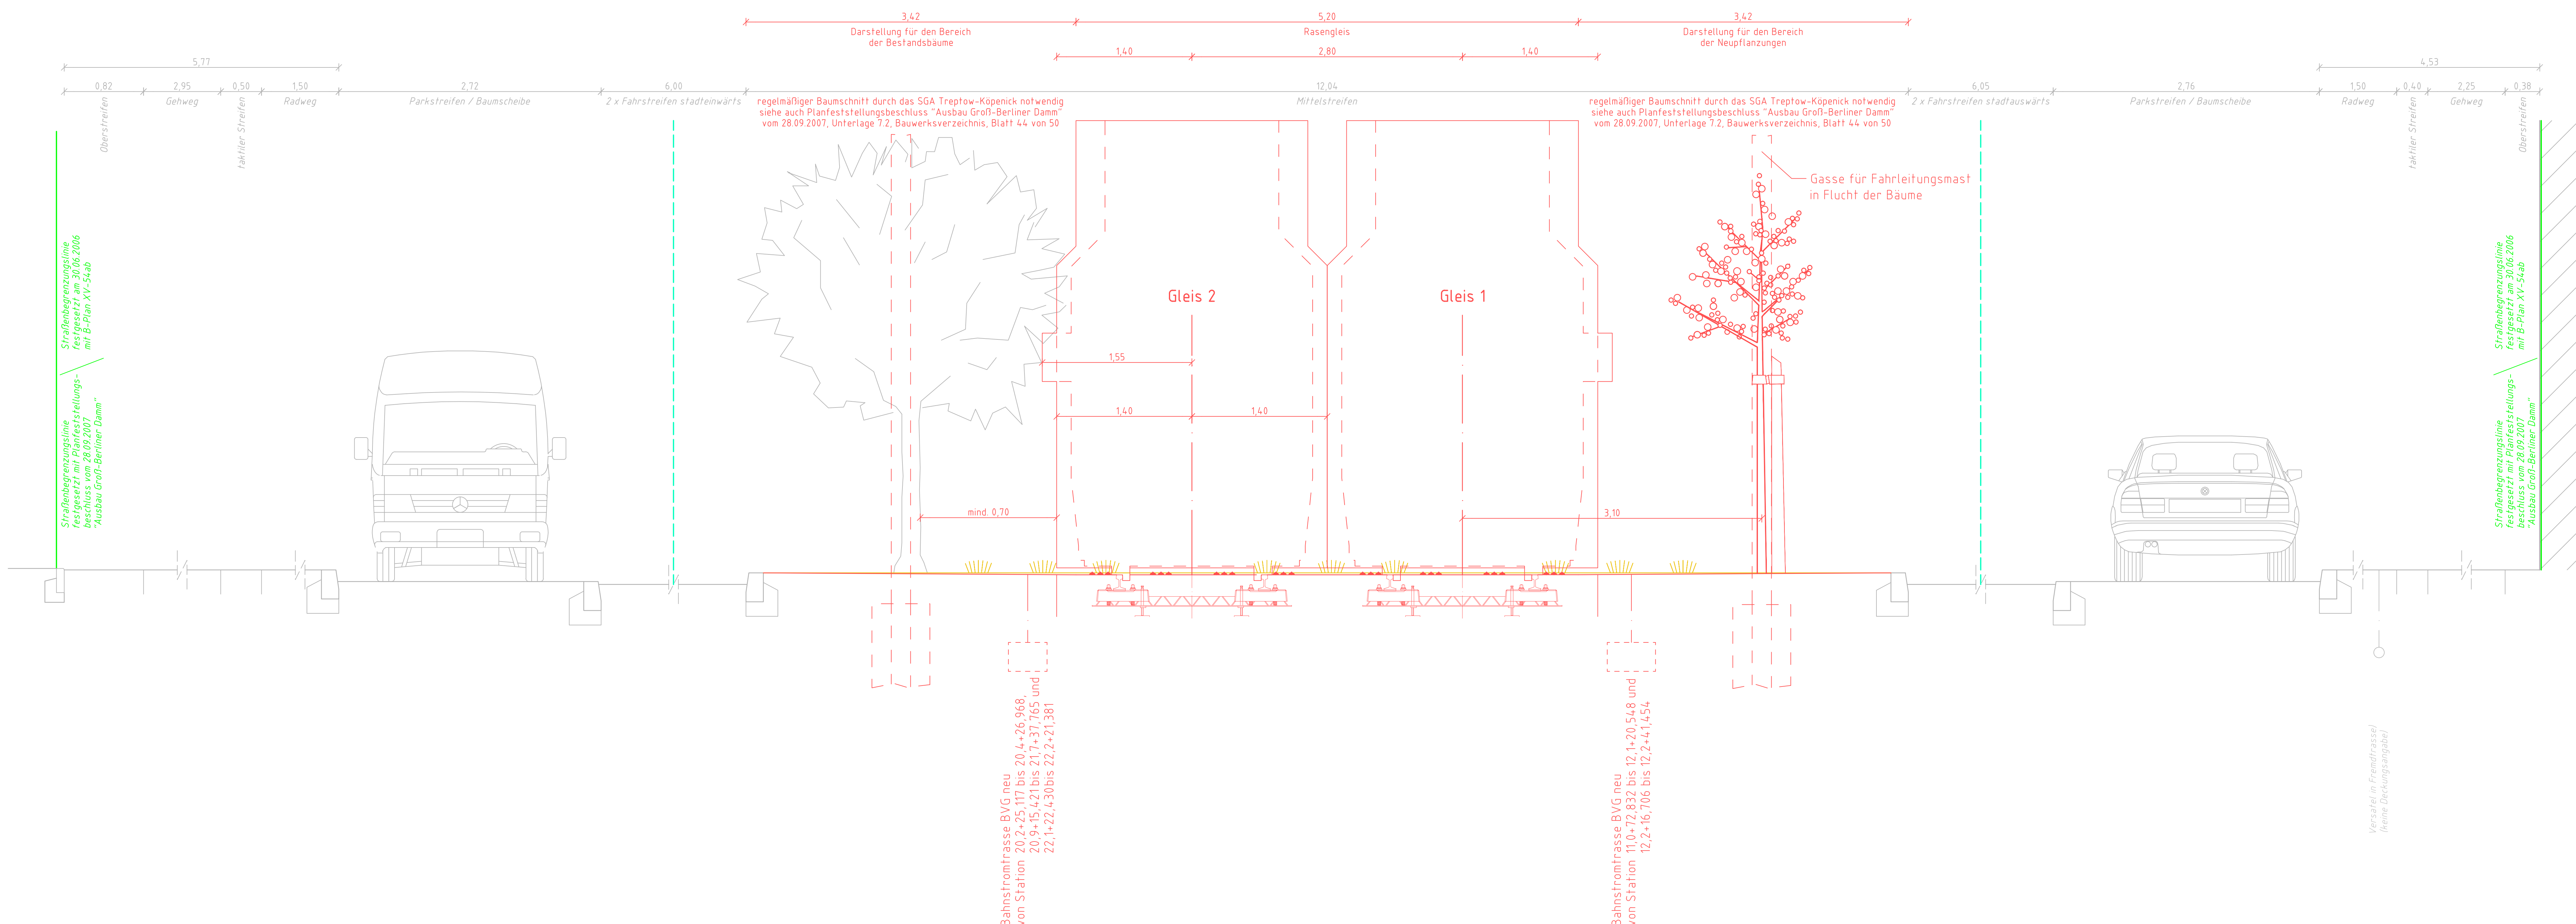

Legende

- Neubau
- Maßnahmen Dritter
- Rückbau
- Bestand
- Planfeststellungsgrenze
- Straßenbegrenzungslinie

4					
3					
2					
1					
Zust	Datum	Bearbeiter	Änderungen	Geprüft	Datum

Berlin Treptow - Köpenick

Straßenbahnneubau
Wissenschaftsstadt - Schöneweide, Sterndamm (Adlershof II)

Geprüft:	VBF-BS3	Name:	Fuhrwerk	Gezeichnet:	Mrz 2018
Datum:	23.05.2018	im Original gezeichnet:	Heineking	Name:	Bengs
Freigegeben:		im Original gezeichnet:			
Datum:	23.05.2018	im Original gezeichnet:			

BVG BERLINER VERKEHRSBETRIEBE
Anstalt des öffentlichen Rechts

Der Betriebsleiter: Klinder
im Original gezeichnet: 23.05.2018

Bauherr: Straßenbahn Infrastruktur
im Original gezeichnet: 23.05.2018

SGT-Plan
Storkower Straße 207b
10369 Berlin
Tel. 330-2017706-0 Fax 330-2017706-8

Leistungphase: HOAI 1 2 3 4 5
Zeichnungs-Nr.: RP03

PLANFESTSTELLUNG
Regelprofil

M. 1:25
Mößstrecke 100mm

Bahnstromtrasse BVG neu
von Station 20,2+25,117 bis 20,4+26,968,
20,9+15,421 bis 21,7+37,765 und
22,1+22,430 bis 22,2+21,381

Bahnstromtrasse BVG neu
von Station 11,0+12,832 bis 12,1+20,548 und
12,2+16,706 bis 12,2+14,454

Versteifung in Fremdrassel
(keine Übertragungsgabe)

Plan vom: 06.04.2018