


- Legende**
- Neubau
 - Maßnahmen Dritter
 - Rückbau
 - Bestand
 - - - Planfeststellungsgrenze
 - Straßenbegrenzungslinie

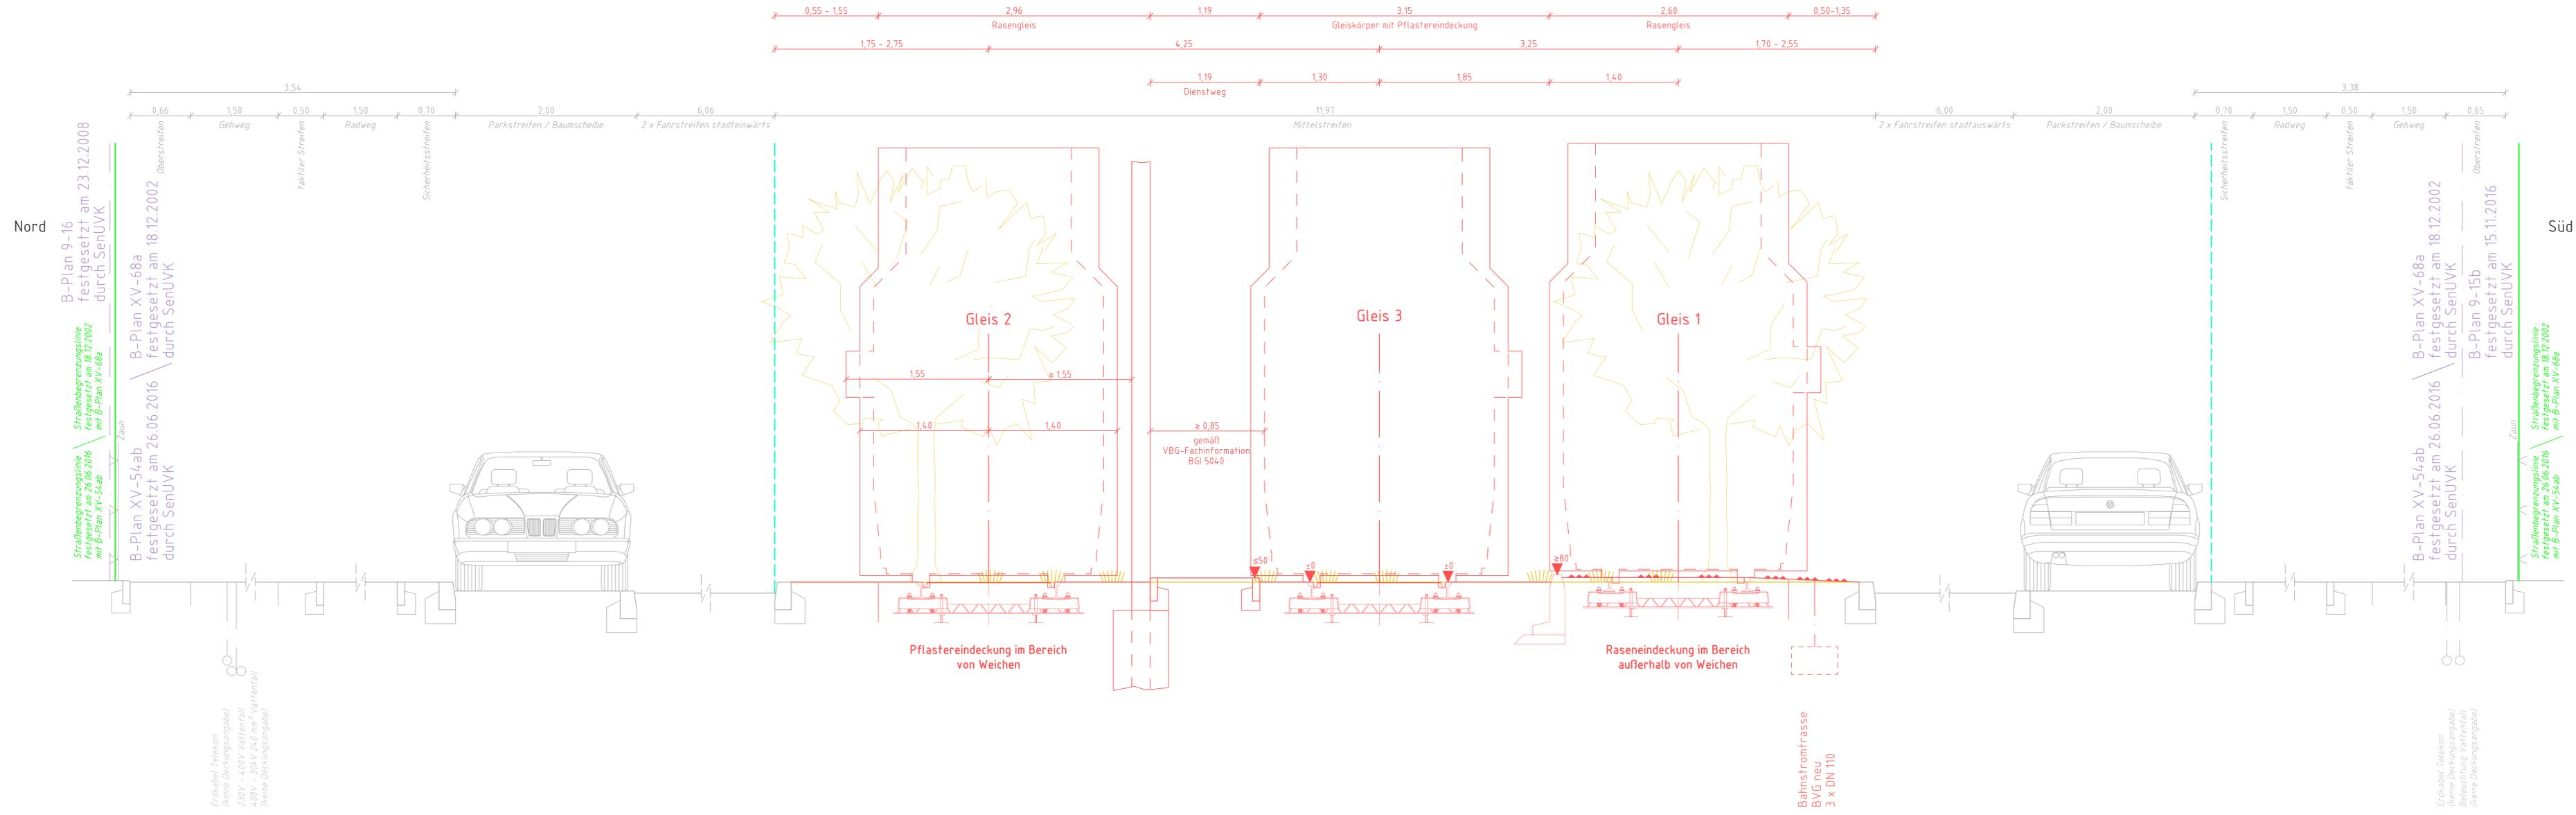

4						
3						
2						
1						
Zust	Datum	Bearbeiter	Änderungen		Geprüft	Datum

Berlin Treptow - Köpenick

Straßenbahnneubau
Wissenschaftsstadt - Schöneweide, Sterndamm (Adlershof II)

Geprüft:	VBF-BS3	Name:	Fuhrwerk	Gezeichnet:	Mrz 2018
Datum:	23.05.2018	Freigegeben:	im Original gezeichnet Heineking	Name:	Bengs
BVG BERLINER VERKEHRSBETRIEBE Anstalt des öffentlichen Rechts			SGT-Plan Storkower Straße 207b 10369 Berlin Tel. 930 - 2017206-0 Fax 930 - 2017206-8		
Der Betriebsleiter Straßenbahn 23.05.2018 Klinger			Bauherr: Infrastruktur 23.05.2018 Heineking		
M. 1:25			Regelprofil		

Mafsstrecke 100mm

Plan vom: 06.04.2018