


- Legende**
- Neubau
  - Maßnahmen Dritter
  - Abbruch
  - Bestand
  - Neubau Fahrleitungsmast
  - Fahrleitungsmast als Kombimast mit LSA
  - Neubau / Anpassung LSA
  - Flächenvorbereitung, Abbruch, Abräumung
  - Neubau
  - Planfeststellungsgrenze
  - Flurgrenze
  - Flurstücksgrenze
  - Straßenbegrenzungslinie
  - Straßenbegrenzungslinie neu
  - Grenze Bebauungsplan
  - geplante Bahnstromtrasse BVG
  - Nachrichtliche Darstellung Baumpflanzungen (Oktagon)
  - V. Violetteintrag laut Änderungsliste
  - Deckblatt / Überarbeitung Planfeststellung

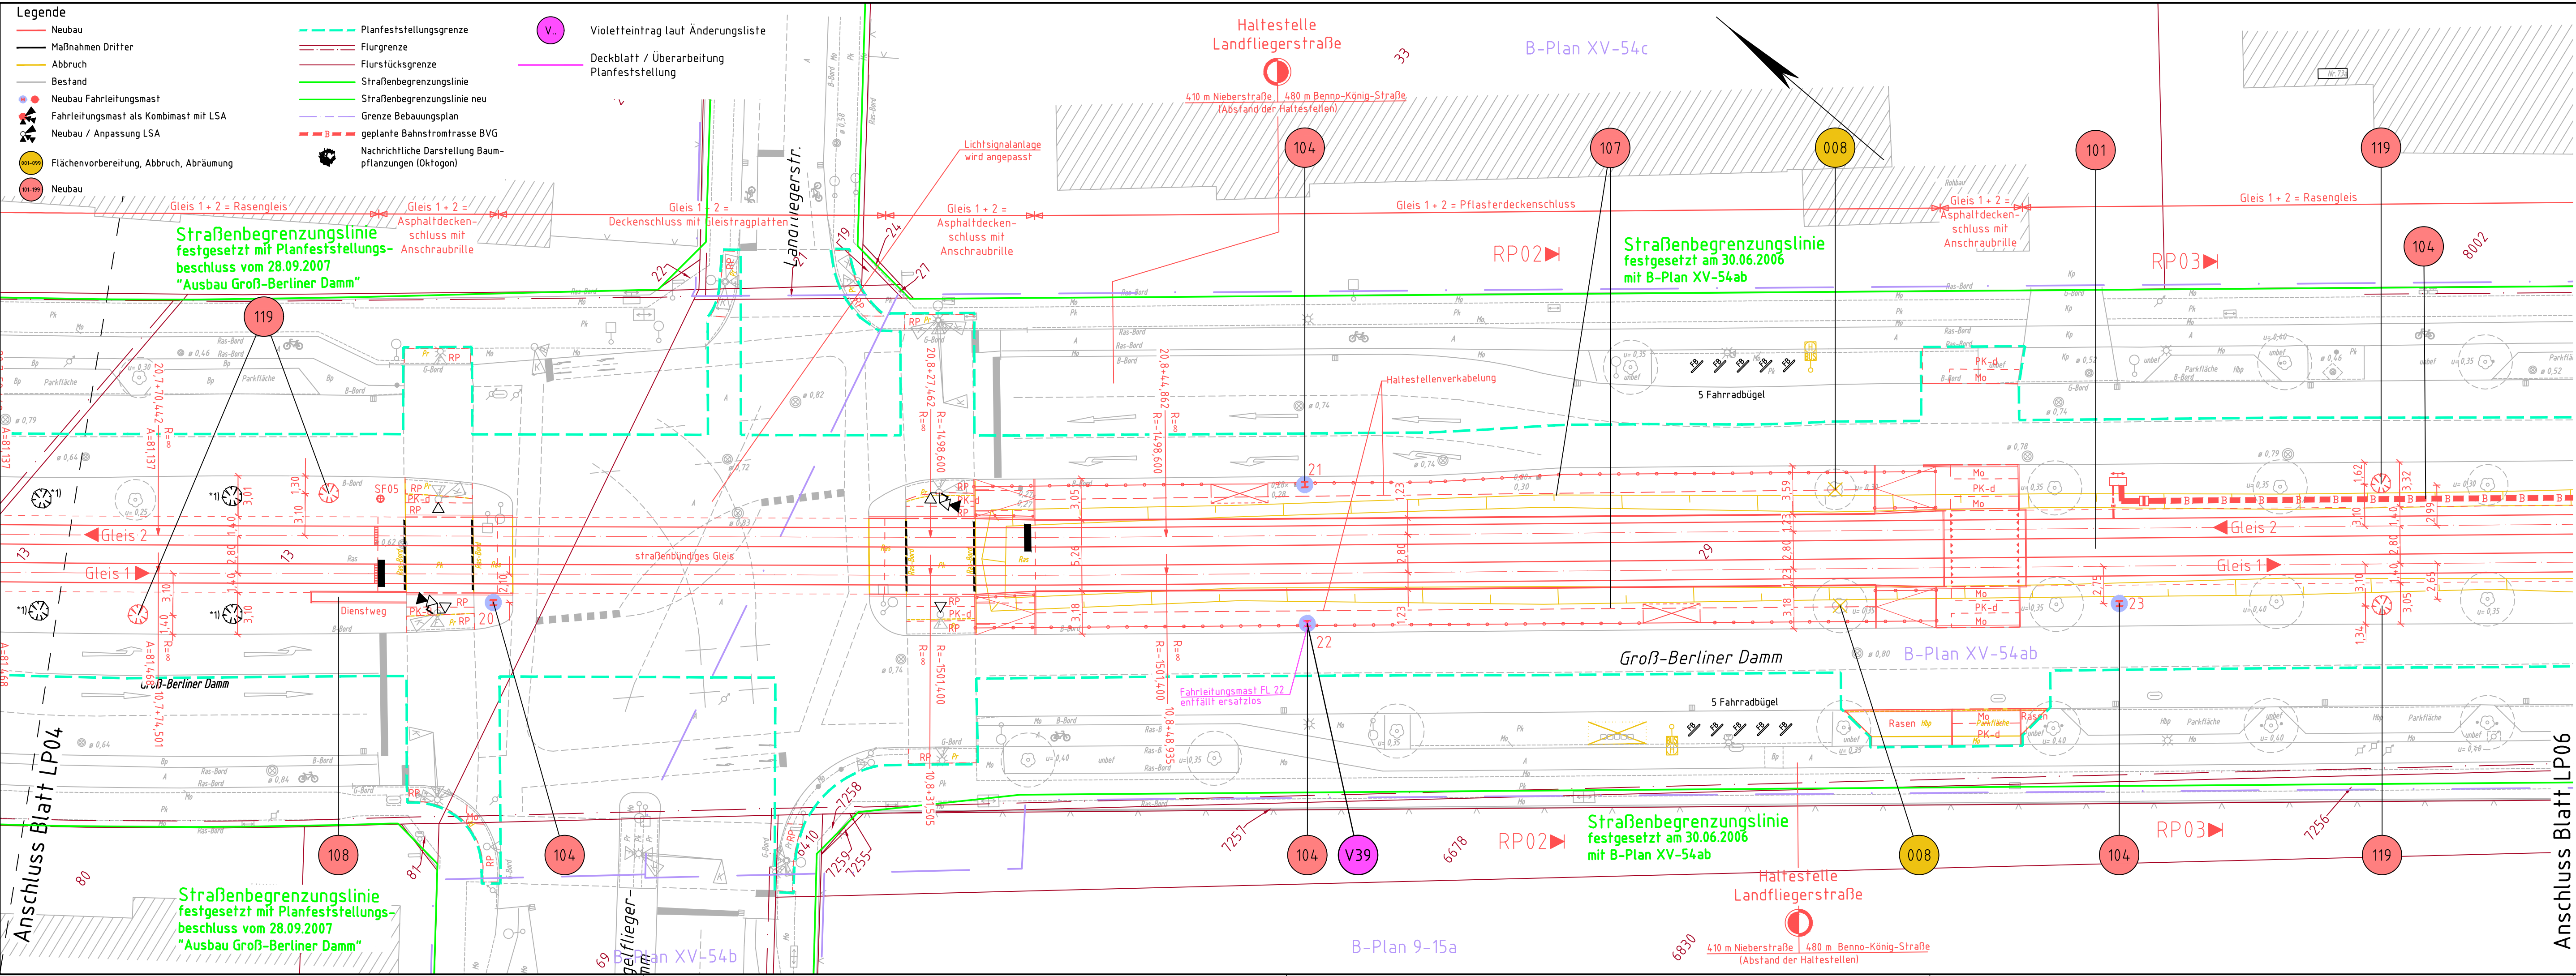

V39	03.12.2019	Bengs	Fahrleitungsmast 22 entfällt ersatzlos		
Zust	Datum	Bearbeiter	Änderungen	Geprüft	Datum

**Berlin Treptow - Köpenick**  
**Straßenbahnneubau**  
 Wissenschaftsstadt - Schönevide, Sterndamm (Adlershof II)

Ort:

Geprüft: VBF-BS3  
 Datum: 23.05.2018  
 Freigegeben: im Original gezeichnet Heineking  
 Datum: 23.05.2018

Bearbeitet: Mrz 2018  
 Name: SGT-Plan  
 Storkower Straße 207b  
 10369 Berlin  
 Tel. 030 - 201 7706-0 Fax. 030 - 201 7706-8

Gezeichnet: Mrz 2018  
 Name: Schulz

**BVG** BERLINER VERKEHRSBETRIEBE  
 Anstalt des öffentlichen Rechts

Leistungsfase: HOAI 1 2 3 4 5  
 Zeichnungs-Nr.: LP05

Der Betriebsleiter: Klinder  
 im Original gezeichnet: 23.05.2018  
 Datum: 16.07.2020

Bauherr: Infrastruktur  
 im Original gezeichnet: 23.05.2018  
 Datum: Heineking

**Planfeststellung**  
 Lageplan  
 M. 1:250  
 Meßstrecke 100mm

Plan vom: 06.04.2018