

Legende GRUNDERWERB

Grunderwerb

- zu erwerbende Fläche
- dauerhafte Inanspruchnahme
- vorübergehend in Anspruch zu nehmende Fläche
- Änderung des Fachvermögens

023	55 m ²	I.f.d. Nr. im Grunderwerbsverzeichnis	Fläche zu erwerben
	135 m ²		Fläche dauerhaft in Anspruch zu nehmen
	452 m ²		Fläche vorübergehend in Anspruch zu nehmen


V... Violetteintrag laut Änderungsliste

Grenze

- Planfeststellungsgrenze
- Flurgrenze
- Flurstücksgrenze
- Flurstücksnummer
- Straßenbegrenzungslinie
- Straßenbegrenzungslinie neu
- Grenze Bebauungsplan

4272 Flurstücksnummer

Deckblatt / Überarbeitung Planfeststellung

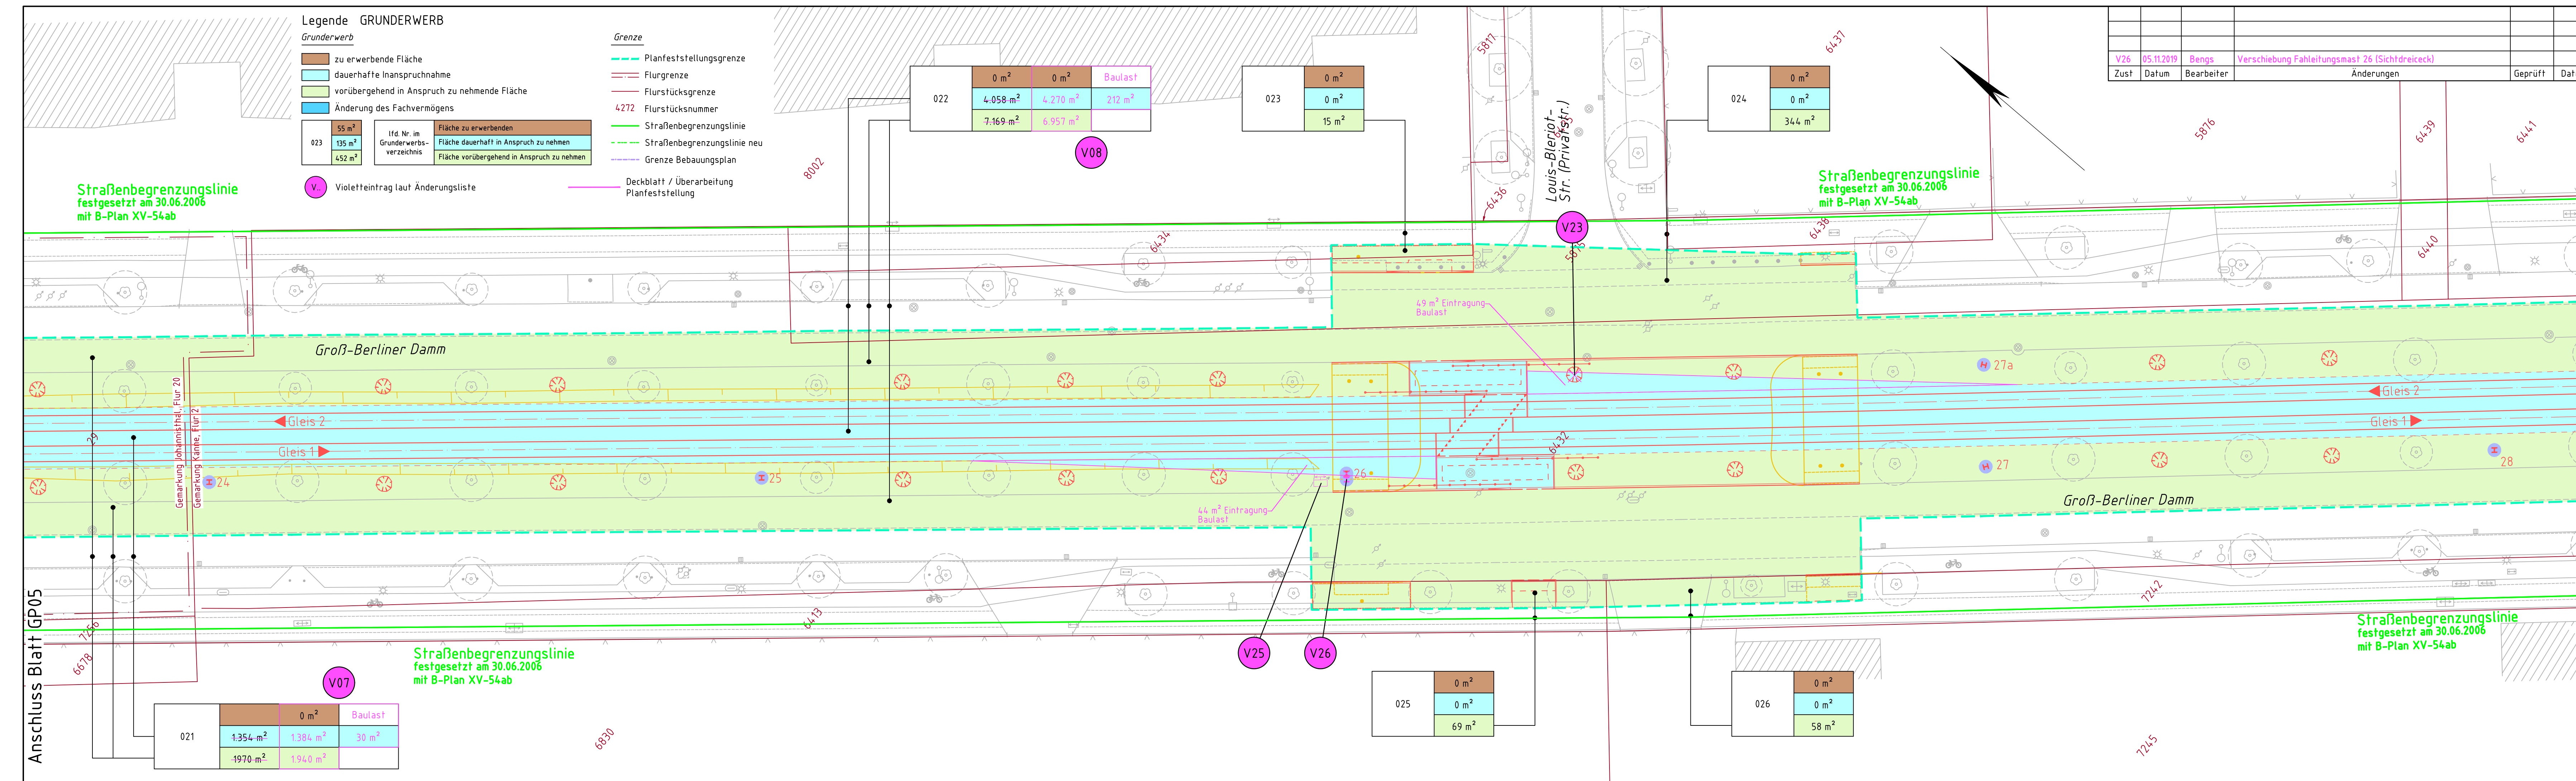

Zust	Datum	Bearbeiter	Änderungen	Geprüft	Datum
V25	05.11.2019	Bengs	Verschiebung DVK (Sichtdreieck)		
V23	05.11.2019	Bengs	Verschiebung Standort Baumeupflanzung (Sichtdreieck)		
V08	21.08.2019	Bengs	Änderung laufende Nr. 022 zu Grunderwerbsverzeichnis		
V07	21.08.2019	Bengs	Änderung laufende Nr. 021 zu Grunderwerbsverzeichnis		
V26	05.11.2019	Bengs	Verschiebung Fahleitungsmast 26 (Sichtdreieck)		

Zust	Datum	Bearbeiter	Änderungen	Geprüft	Datum
V25	05.11.2019	Bengs	Verschiebung DVK (Sichtdreieck)		
V23	05.11.2019	Bengs	Verschiebung Standort Baumeupflanzung (Sichtdreieck)		
V08	21.08.2019	Bengs	Änderung laufende Nr. 022 zu Grunderwerbsverzeichnis		
V07	21.08.2019	Bengs	Änderung laufende Nr. 021 zu Grunderwerbsverzeichnis		

Berlin Treptow - Köpenick

Straßenbahnneubau
Wissenschaftsstadt - Schönweide, Sterndamm (Adlershof II)

Ort: Bauteil

Lageskizze:

Geprüft: VBF-BS3
Datum: 23.05.2018

Bearbeitet: Mai 2018
Name: SGT-Plan
Fuhrwerk: Storkower Straße 207b
10369 Berlin
Tel.: 030 - 201 7706-0 Fax: 030 - 201 7706-8

Gezeichnet: Mai 2018
Name: Bengs

BVG BERLINER VERKEHRSBETRIEBE
Anstalt des öffentlichen Rechts

Leistungphase: HOAI 1 2 3 4 5
Zeichnungs-Nr.: GP06

Der Betriebsleiter Straßenbahn im Original gezeichnet: 23.05.2018 Klinder
Der Bauherr Infrastruktur im Original gezeichnet: 23.05.2018 Heineking

Planfeststellung
M. 1 : 250 Lageplan zum Grunderwerb

Meßstrecke 100mm

Plan vom: 14.05.2018