

Adlershof II Straßenbahnneubau

Bestands- und Konfliktplan

Legende

Biotopcode	Farbcode	Beschreibung
0714152		Allee, jüngere Bestände und Neupflanzungen
03249		sonstige ruderales Sonderflächen
05161		Zierrasen / Scherrasen, artenreich
05162		Zierrasen / Scherrasen, artenarm
07153		einsichtige oder kleine Baumgruppen
12500		Ver- und Entsorgungsanlagen
12612		Straßen mit Asphalt oder Betondecke
12643		Parkplätze, versiegelt
12651		unbefestigter Weg
12654		versiegelter Weg
1266112		Gleisanlagen außerhalb des Bhf., überwiegend mit Schotterunterbau ohne Begleitgrün
126611		Gleisanlagen außerhalb des Bhf., überwiegend versiegelt
126613		Grünleis
12730		Bauflächen - stellen

Konflikte


KV-1	
KV-2	
K1	

Erläuterung

Konflikt Nr.	KV-1
Erläuterung des Konfliktes	Vollversiegelung

Landschaftsbildprägende Strukturen

	Einzelbaum / Baumreihe / Allee
	Untersuchungsraum / Planfeststellungsgrenze
	Baumbestand / Baumnummer
	Fahrleitungsmaste
	Planung 2018
	Bestand
	Gabione
	Nachrichtliche Darstellung Baumpflanzungen (Oktogon)
	Landschaftsschutzgebiet
	Wasserschutzzone III A
	Wasserschutzzone III B

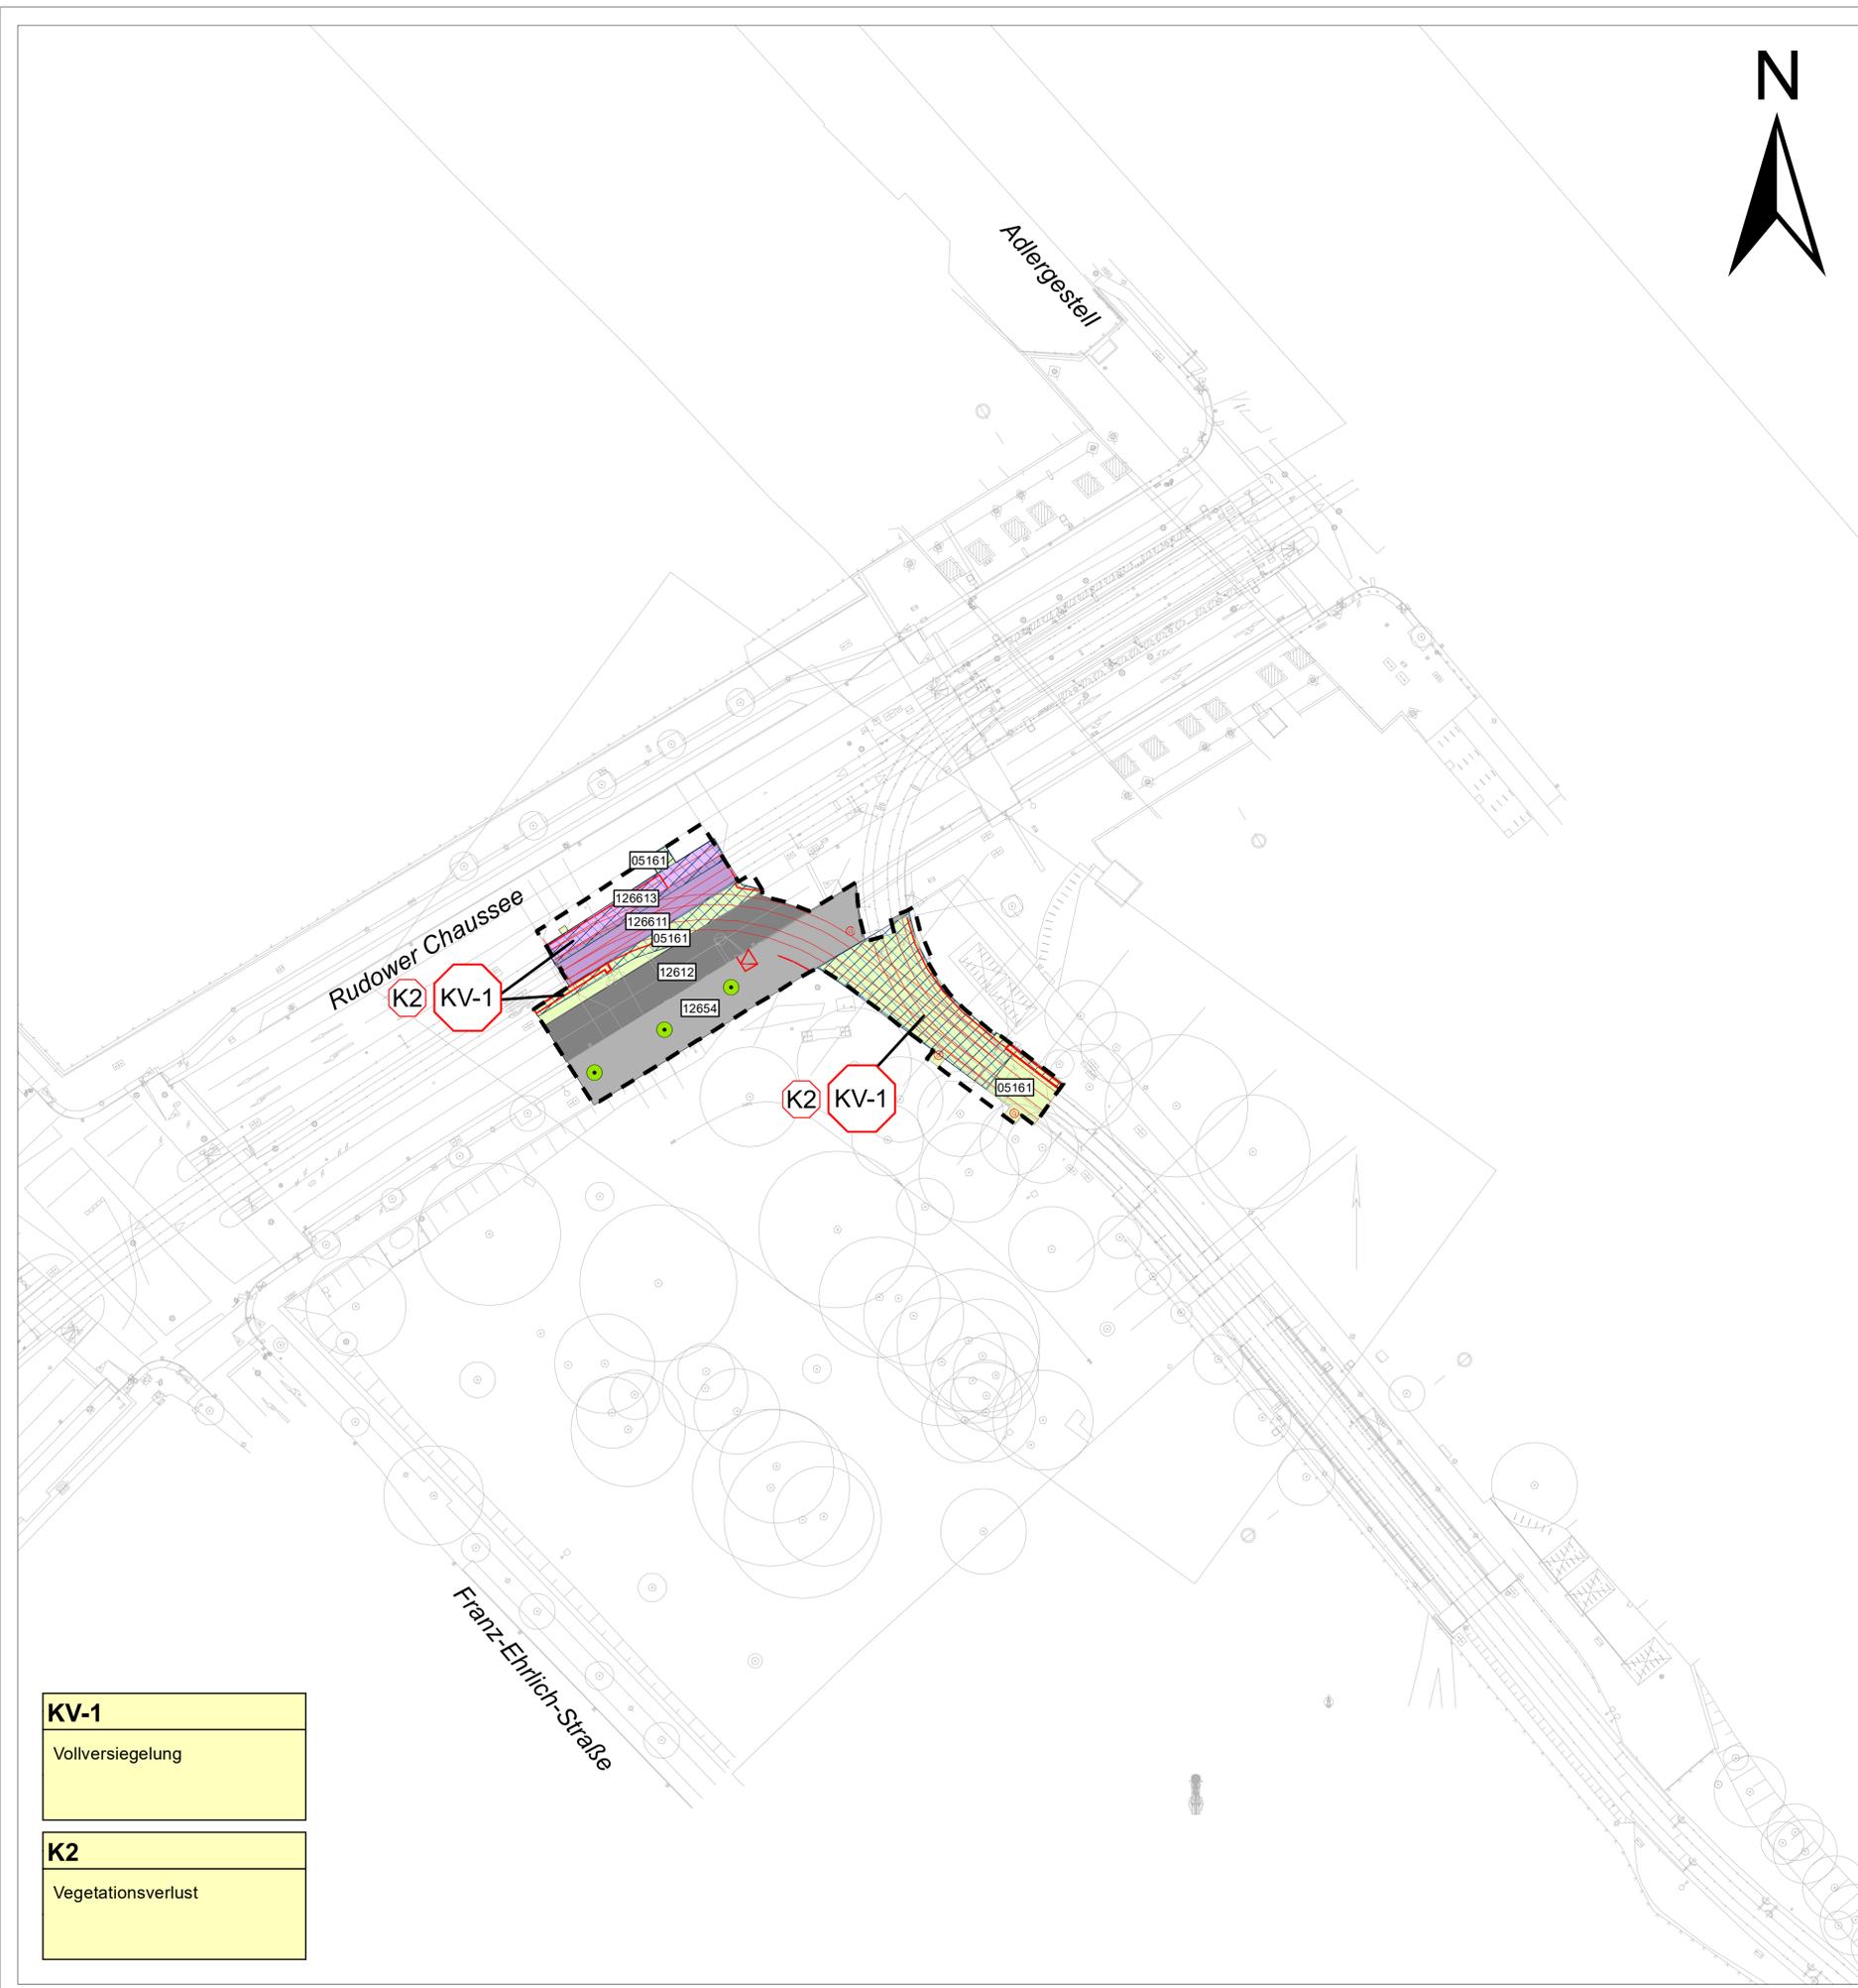

KV-1
Vollversiegelung
K2
Vegetationsverlust

2					
1					
Nr.	Datum	Bearbeiter	Änderung	Geprüft	Datum
Berlin Treptow-Köpenick					
Bauteil					
Straßenbahnneubau					
Wissenschaftsstadt - Schöneweide, Sterndamm (Adlershof II)					
Lageskizze					
Geprüft:	VBF-BS 3	Bearbeitet:	Mai 2018	Gezeichnet:	Mai 2018
Datum:		Name:	Diemel	Name:	Stielicke
Freigegeben:	im Original gezeichnet	Daber & Krieger GmbH			
	Heineking	Freiraum + Landschaft			
Datum:	23.05.2018	VBF-BS 3	Am Bahnhof 2 15631 Blankenfelde - Mahlow		
			Fon (03379) 37 19 27		
	BERLINER VERKEHRSBETRIEBE		Leistungsphase	HOAI	1 2 3 4 5
	ANSTALT DES ÖFFENTLICHEN RECHTS		Zeichnungs-Nr.	10	
Der Betriebsleiter	Bereichsleiter	Planfeststellung			
Straßenbahn	Infrastruktur				
im Original gezeichnet	im Original gezeichnet				
Datum:	23.05.2018	Klinder	Datum:	23.05.2018	Heineking
		Maßstab: 1:500		UVS mit integriertem LBP	
				Bestands- und Konfliktplan	