


Benno-König-Straße

Gerhard-Sedlmayr-Straße

Groß-Berliner Damm

Groß-Berliner Damm

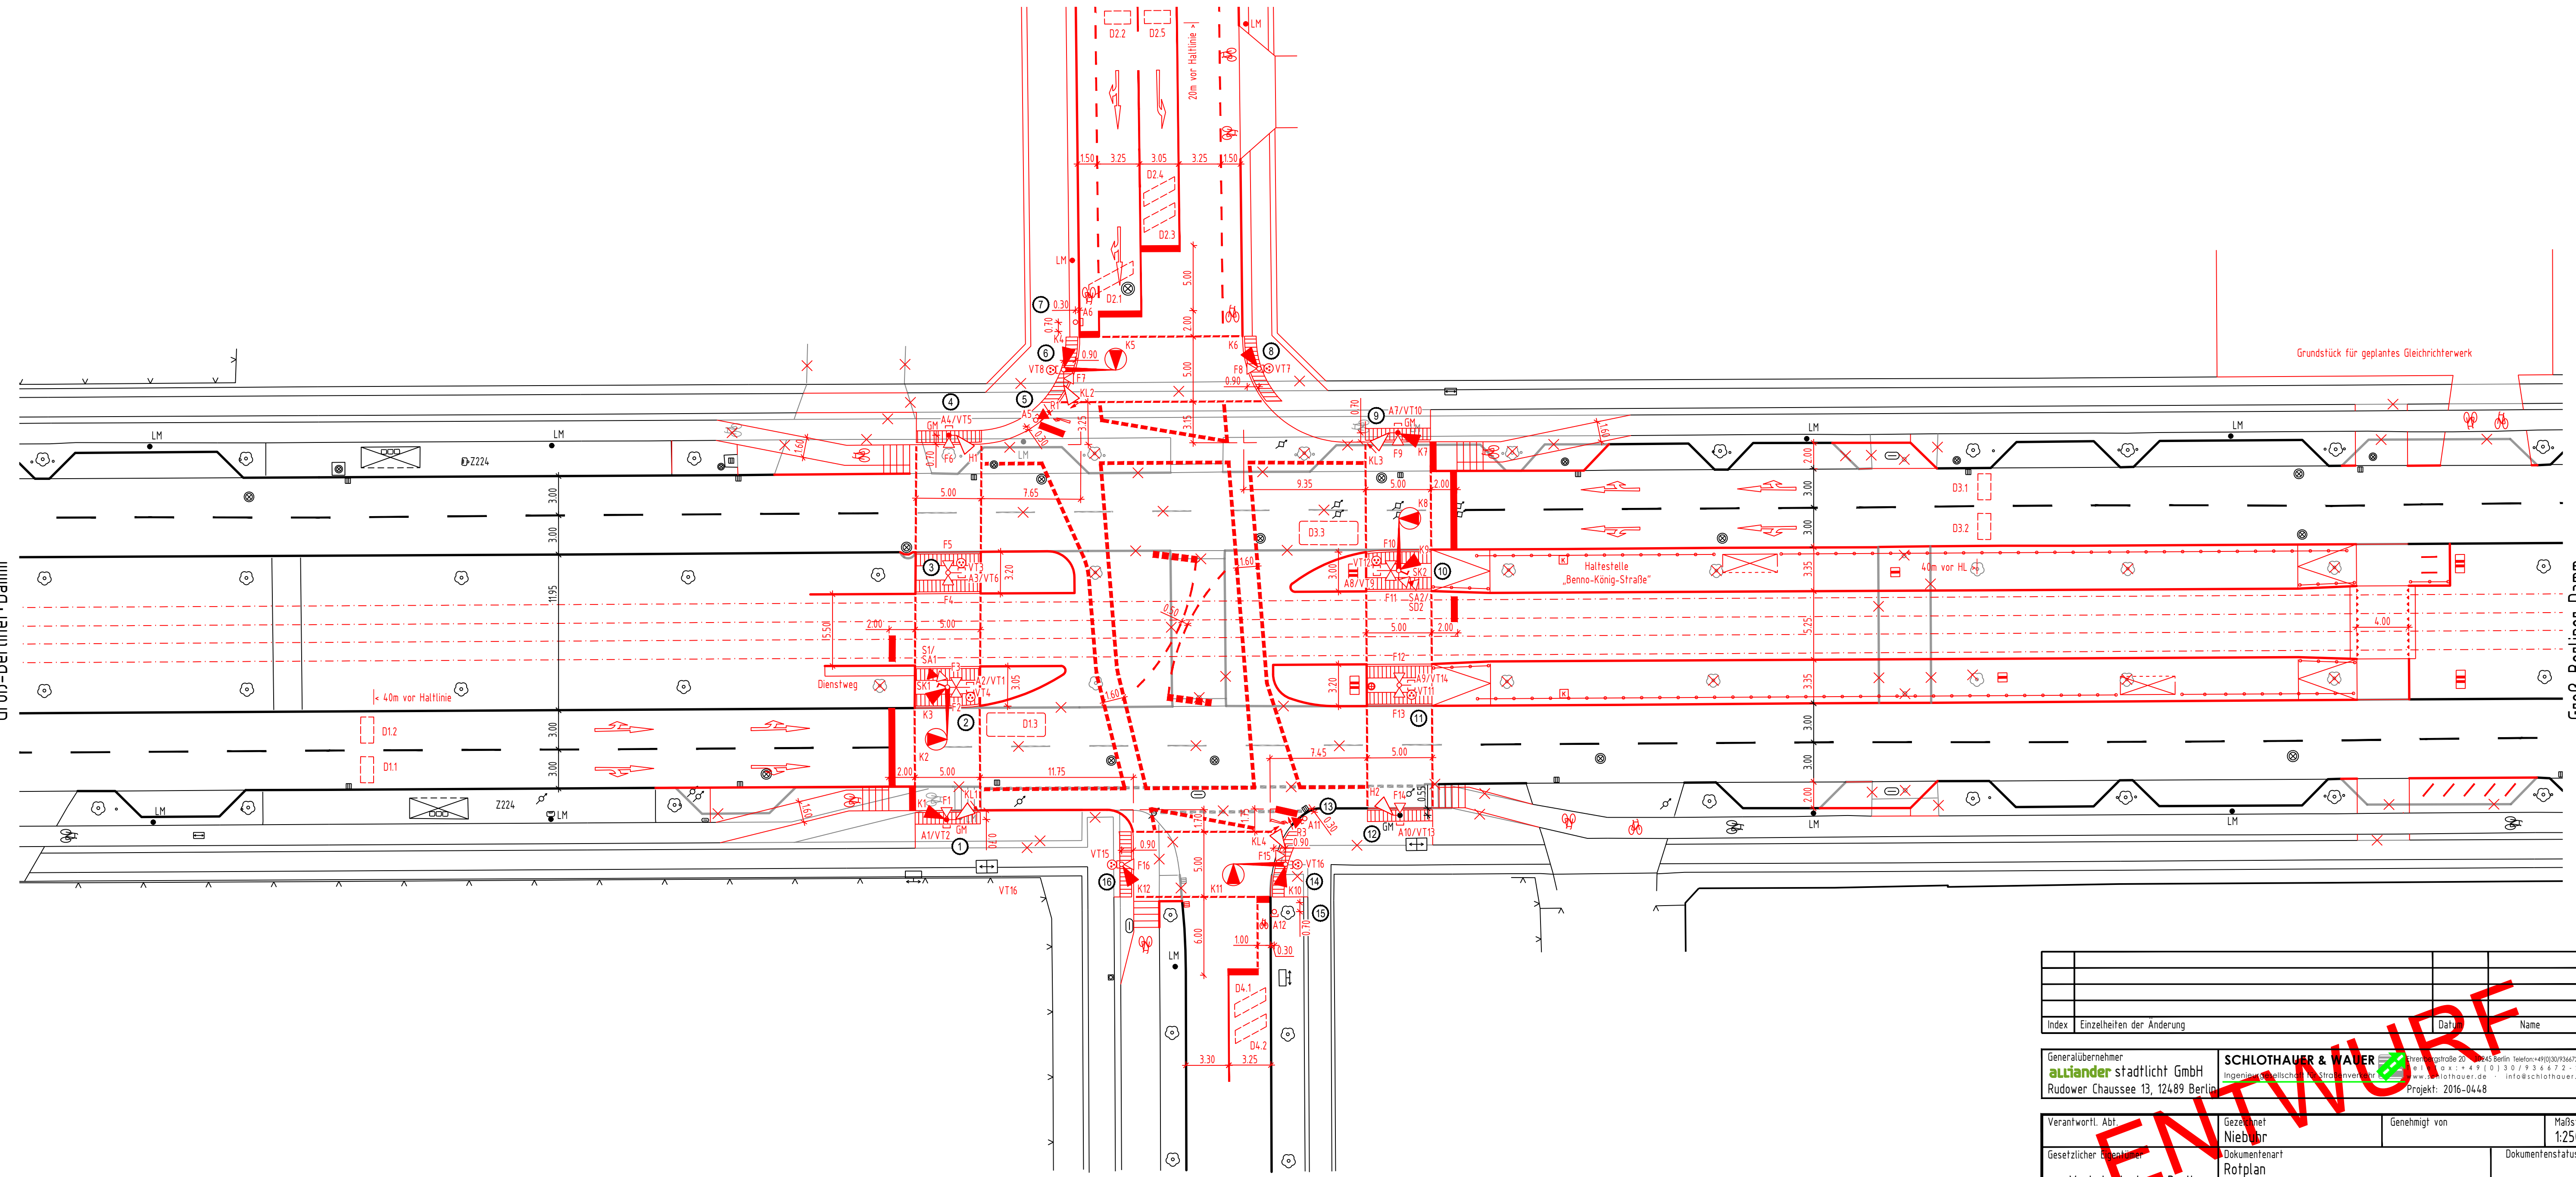

Grundstück für geplantes Gleichrichterwerk

< 40m vor Halthlinie

Haltestelle „Benno-König-Straße“

Index		Einzelheiten der Änderung		Datum		Name	
Generalübernehmer		SCHLOTHAUER & WAUER		Königsplatz 20 · 10245 Berlin · Telefon: +49 (0) 30 9364720-1		E-Mail: +49 (0) 30 936472-2	
Gezeichnet		Niebuhr		Genehmigt von		Maßstab	
Gesetzlicher Eigentümer		Verkehrsentwicklung Berlin VLB B		Dokumententyp		Dokumententyp	
FH THF Tempelhofer Damm 45		12101 Berlin		Rotplan		L-23 086-1	
Ausgabedatum		01.12.2017		Blatt		5	

ENTWURF