


DIN ISO 5457, DIN 824-B, IB-HS-07

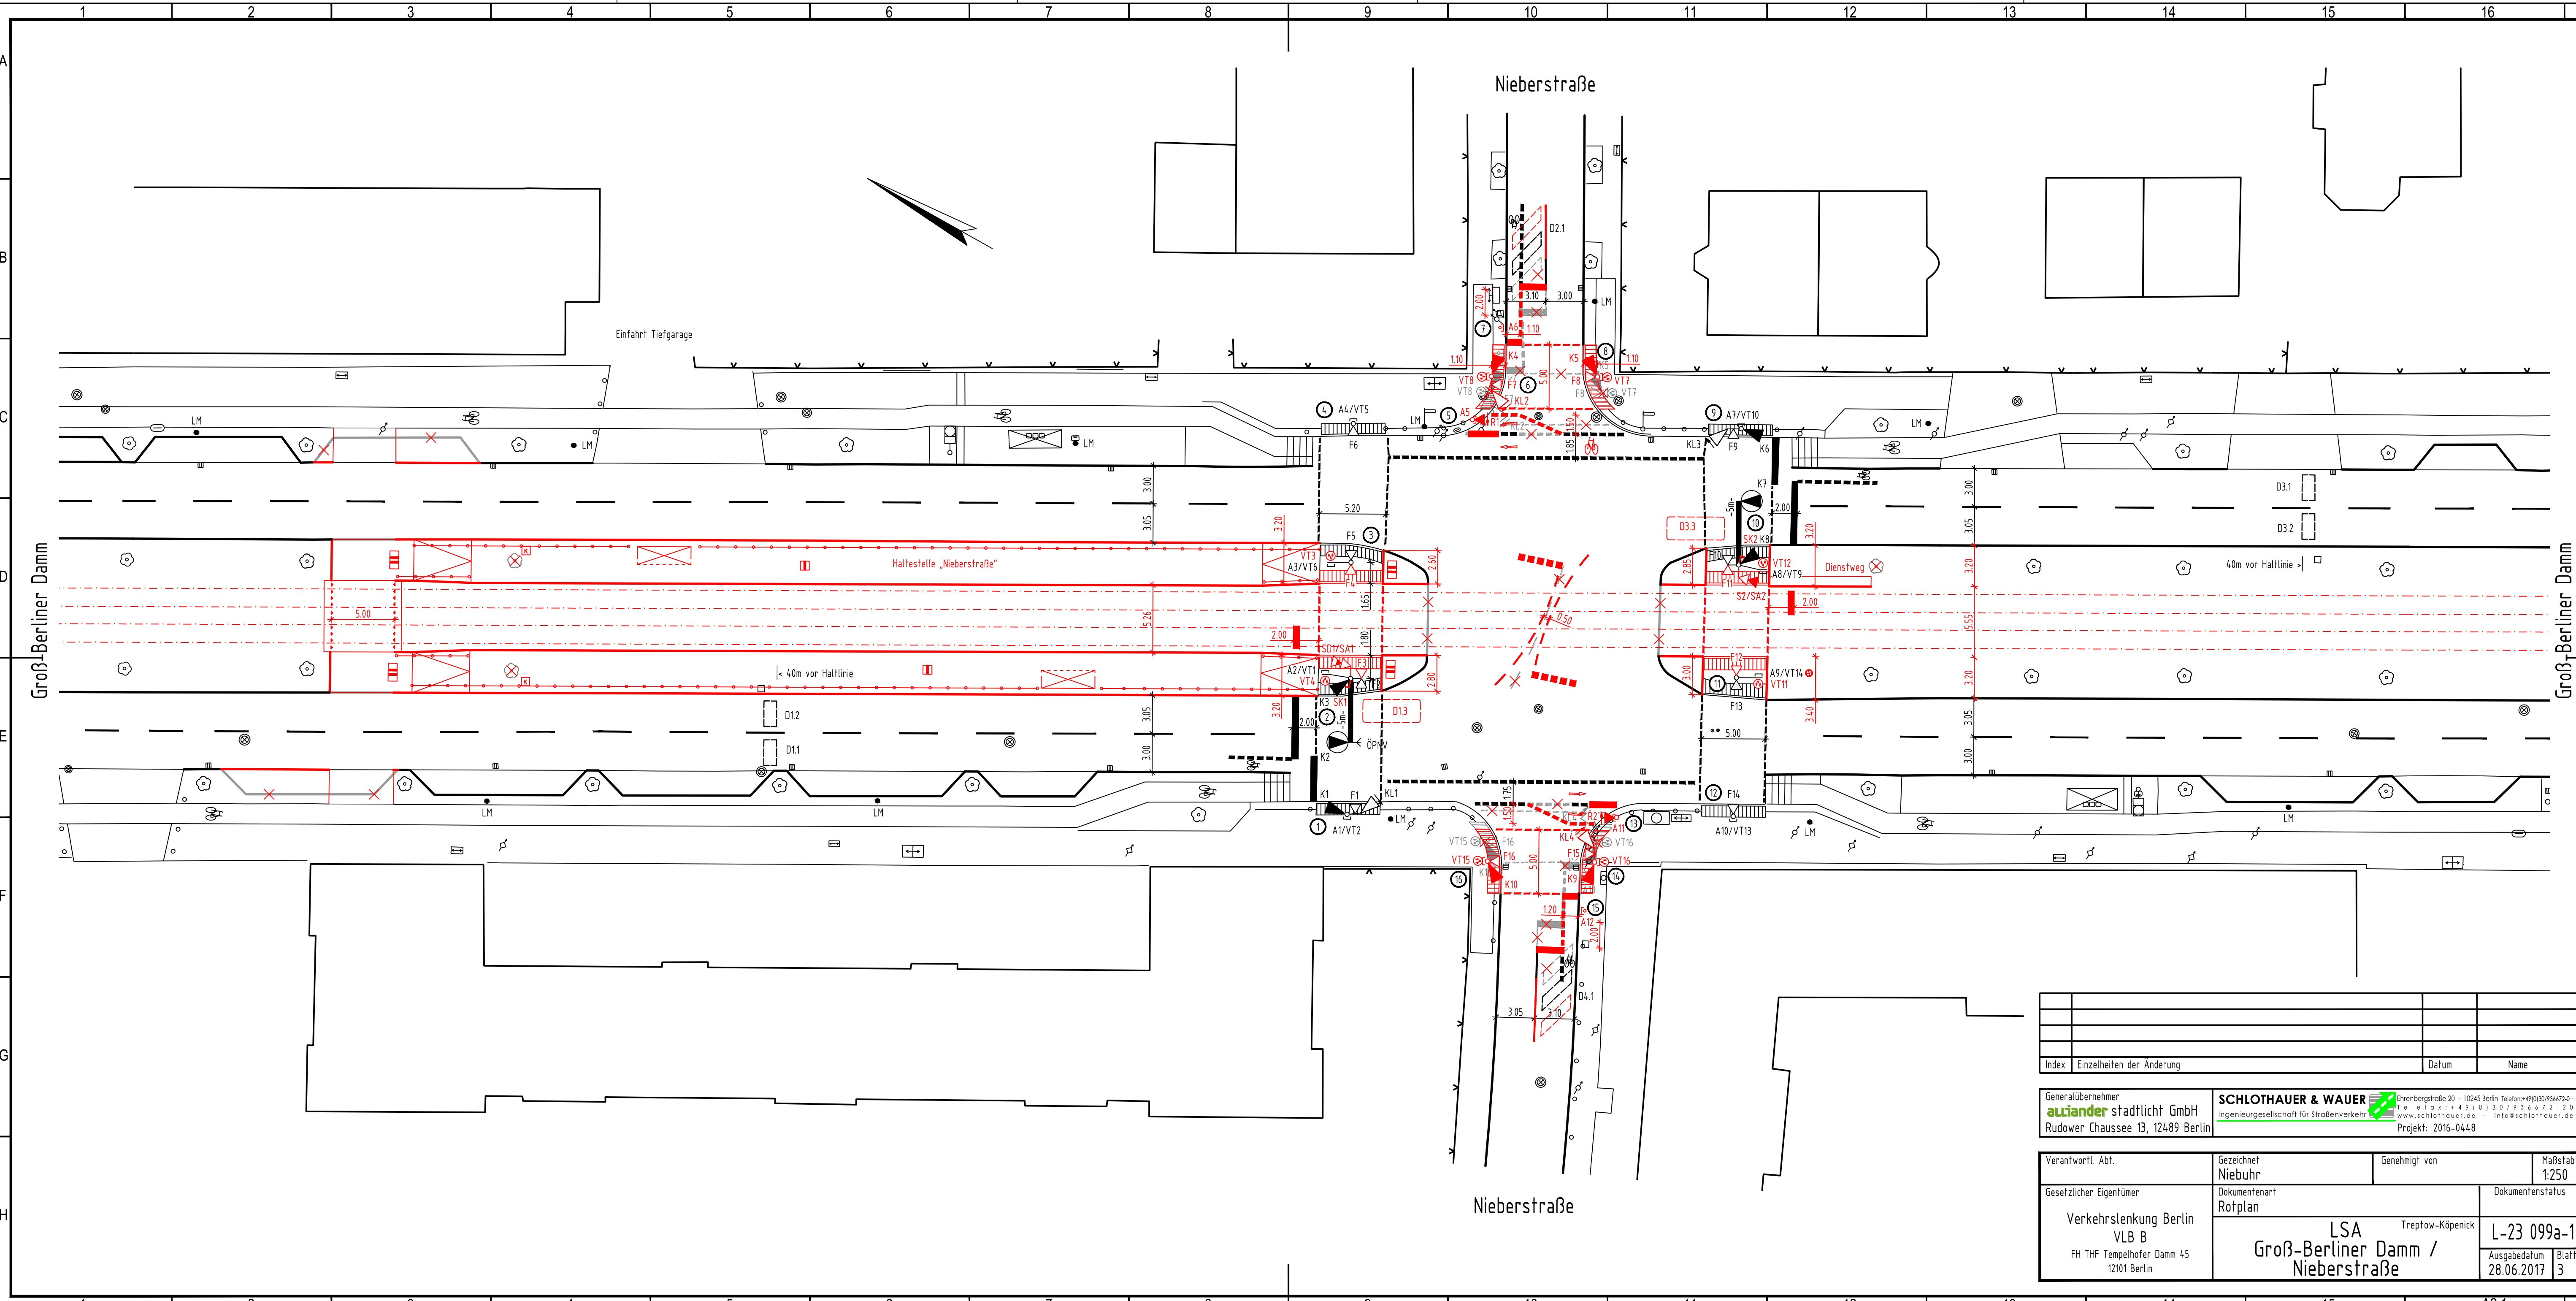

Index	Einzelheiten der Änderung	Datum	Name

Generalübernehmer
autlander städticht GmbH
 Rudower Chaussee 13, 12489 Berlin

SCHLOTHAUER & WAUER
 Ingenieurgesellschaft für Straßenverkehr
 Ehrenbergstraße 20 · 10245 Berlin · Telefon +49 (0)30 936720-1
 Telefax +49 (0)30 93672-20
 www.schlothauer.de · info@schlothauer.de
 Projekt: 2016-0448

Verantwortl. Abt.	Gezeichnet	Genehmigt von	Maßstab
Gesetzlicher Eigentümer	Dokumententart	Dokumententyp	Dokumententyp
Verkehrsenkung Berlin VLB B FH THF Tempelhofer Damm 45 12101 Berlin	Rotplan	LSA Groß-Berliner Damm / Nieberstraße	Treptow-Köpenick L-23 099a-1 Ausgabedatum 28.06.2017 Blatt 3