


Anschluss Blatt RVP17

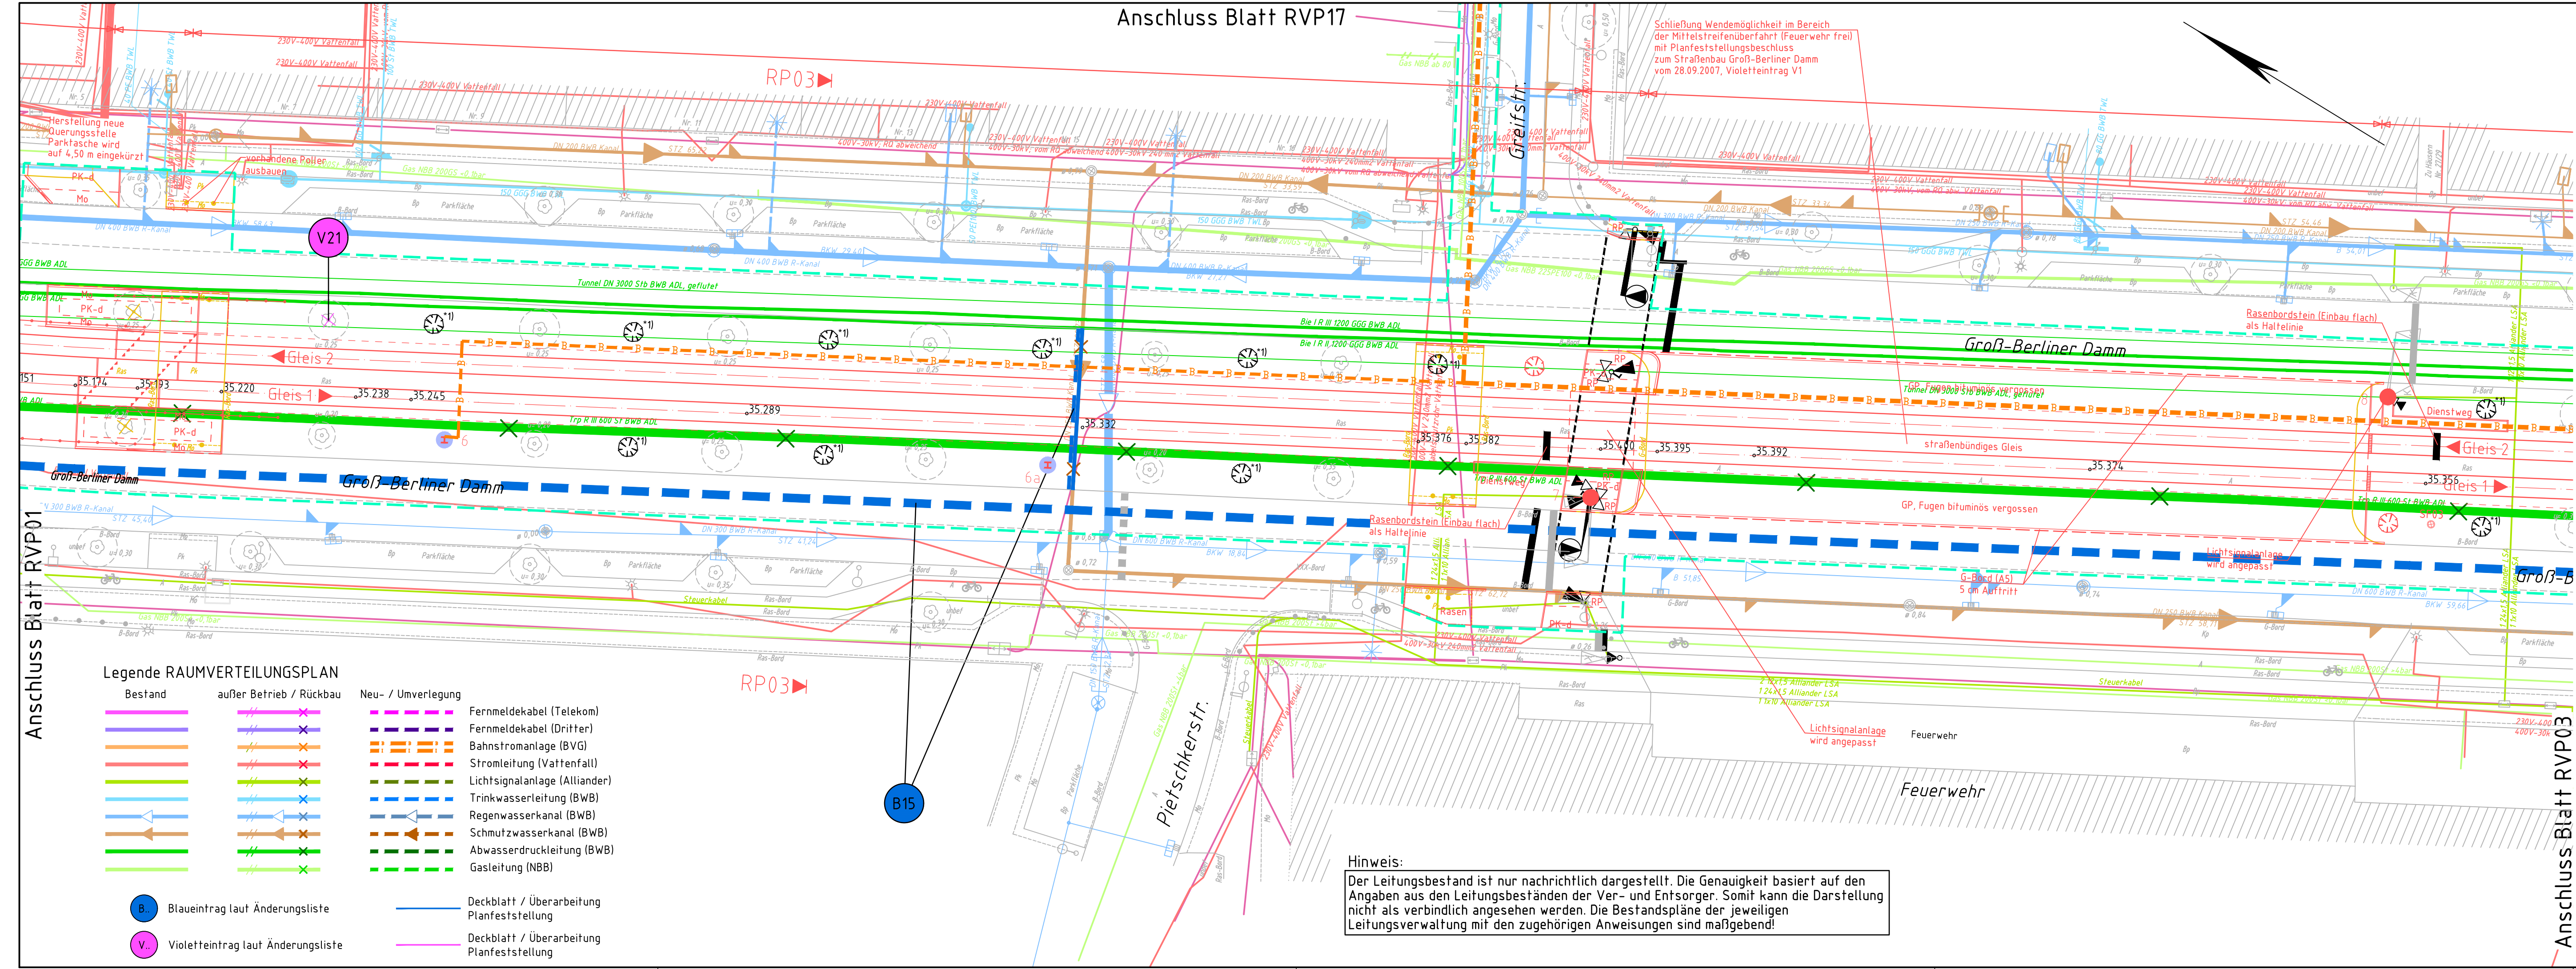

Schieflung Wendemöglichkeit im Bereich der Mittelstreifenüberfahrt (Feuerwehr frei) mit Planfeststellungsbeschluss zum Straßenbau Groß-Berliner Damm vom 28.09.2007, Violetteintrag V1

Hinweis:
Der Leitungsbestand ist nur nachrichtlich dargestellt. Die Genauigkeit basiert auf den Angaben aus den Leitungsbeständen der Ver- und Entsorger. Somit kann die Darstellung nicht als verbindlich angesehen werden. Die Bestandspläne der jeweiligen Leitungsverwaltung mit den zugehörigen Anweisungen sind maßgebend!


Legende RAUMVERTEILUNGSPLAN

Bestand	außer Betrieb / Rückbau	Neu- / Umverlegung

	Blau eintrag laut Änderungsliste		Deckblatt / Überarbeitung Planfeststellung
	Violetteintrag laut Änderungsliste		Deckblatt / Überarbeitung Planfeststellung

VZ	Datum	Bearbeiter	Änderungen	Geprüft	Datum
V21	05.11.2019	Bengs	zusätzliche Baumfällung wegen Sichtbehinderung (Sichtdreieck)		
B15	18.01.2019	Bengs	Maßnahmen der Berliner Wasserbetriebe ergänzt		

Berlin Treptow - Köpenick
Straßenbahneubau
Wissenschaftsstadt - Schönevide, Sterndamm (Adlershof II)

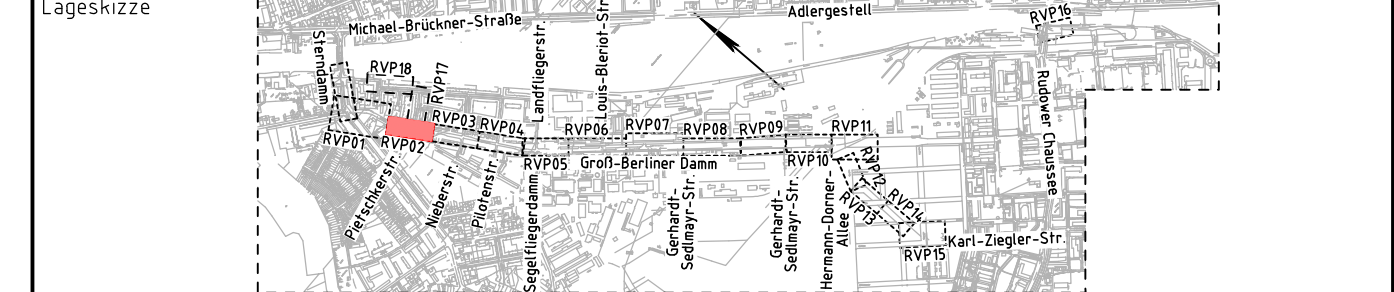

Geprüft: VBF-BS3	Bearbeitet: Mrz 2018	Gezeichnet: Mrz 2018
Datum: 23.05.2018	Name: Heineking	Name: Schütz
Freigegeben: im Original gezeichnet	SGT-Plan	
Datum: 23.05.2018	Storkower Straße 207b	
	10369 Berlin	
	Tel. 030 - 201 7706-0	
	Fax: 030 - 201 7706-8	
BVG	BERLINER VERKEHRSBETRIEBE	Leistungphase HOAI
	Anstalt des öffentlichen Rechts	1 2 3 4 5
Der Betriebsleiter	Bauherr	Zeichnungs-Nr.
im Original gezeichnet	Infrastruktur	RVP02
Datum: 23.05.2018	im Original gezeichnet	
Datum: 13.05.2018	Datum: 23.05.2018	
Datum: 16.01.2020	Heineking	Planfeststellung
	M. 1:250	Lageplan Raumverteilung
		Meßstrecke 100mm

Plan vom: 06.04.2018