


4					
3					
2					
1					
Zust	Datum	Bearbeiter	Änderungen		Geprüft Datum

Berlin Treptow - Köpenick

Straßenbahnneubau

Wissenschaftsstadt - Schöneweide, Sterndamm (Adlershof II)

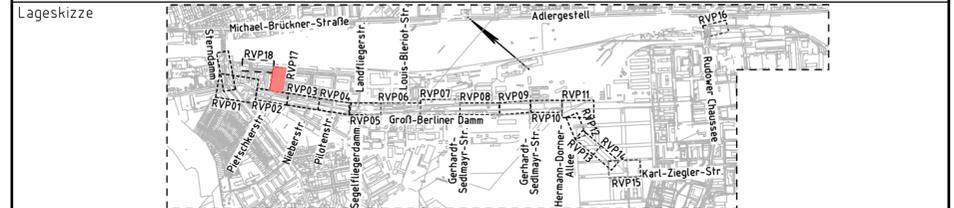

Geprüft: Datum: 23.05.2018	VBFB-BS3	Bearbeitet: Mrz 2018 Name: Fuhrwerk	Gezeichnet: Mrz 2018 Name: Schutz
Freigegeben	im Original gezeichnet Heineking	SGT-Plan Storkower Straße 207b 10369 Berlin Tel. 030 - 201 7706-0 Fax: 030 - 201 7706-8	
Datum: 23.05.2018		Leistungsphase HOA1	
BVG BERLINER VERKEHRSBETRIEBE Anstalt des öffentlichen Rechts		Zeichnungs-Nr. RVP17	
Der Betriebsleiter Straßenbahn im Original gezeichnet Datum: 23.05.2018	Klinder	Bauherr Infrastruktur im Original gezeichnet Datum: 23.05.2018	Heineking
M. 1:250		Planfeststellung Lageplan Raumverteilung	

Hinweis:
Der Leitungsbestand ist nur nachrichtlich dargestellt. Die Genauigkeit basiert auf den Angaben aus den Leitungsbeständen der Ver- und Entsorger. Somit kann die Darstellung nicht als verbindlich angesehen werden. Die Bestandspläne der jeweiligen Leitungsverwaltung mit den zugehörigen Anweisungen sind maßgebend!

Legende RAUMVERTEILUNGSPLAN

Bestand	außer Betrieb / Rückbau	Neu- / Umverlegung	
			Fernmeldekabel (Telekom)
			Fernmeldekabel (Dritter)
			Bahnstromanlage (BVG)
			Stromleitung (Vattenfall)
			Lichtsignalanlage (Alliander)
			Trinkwasserleitung (BWB)
			Regenwasserkanal (BWB)
			Schmutzwasserkanal (BWB)
			Abwasserdruckleitung (BWB)
			Gasleitung (NBB)

← Maßstrecke 100mm

Plan vom: 06.04.2018