


Lageplan M 1:500

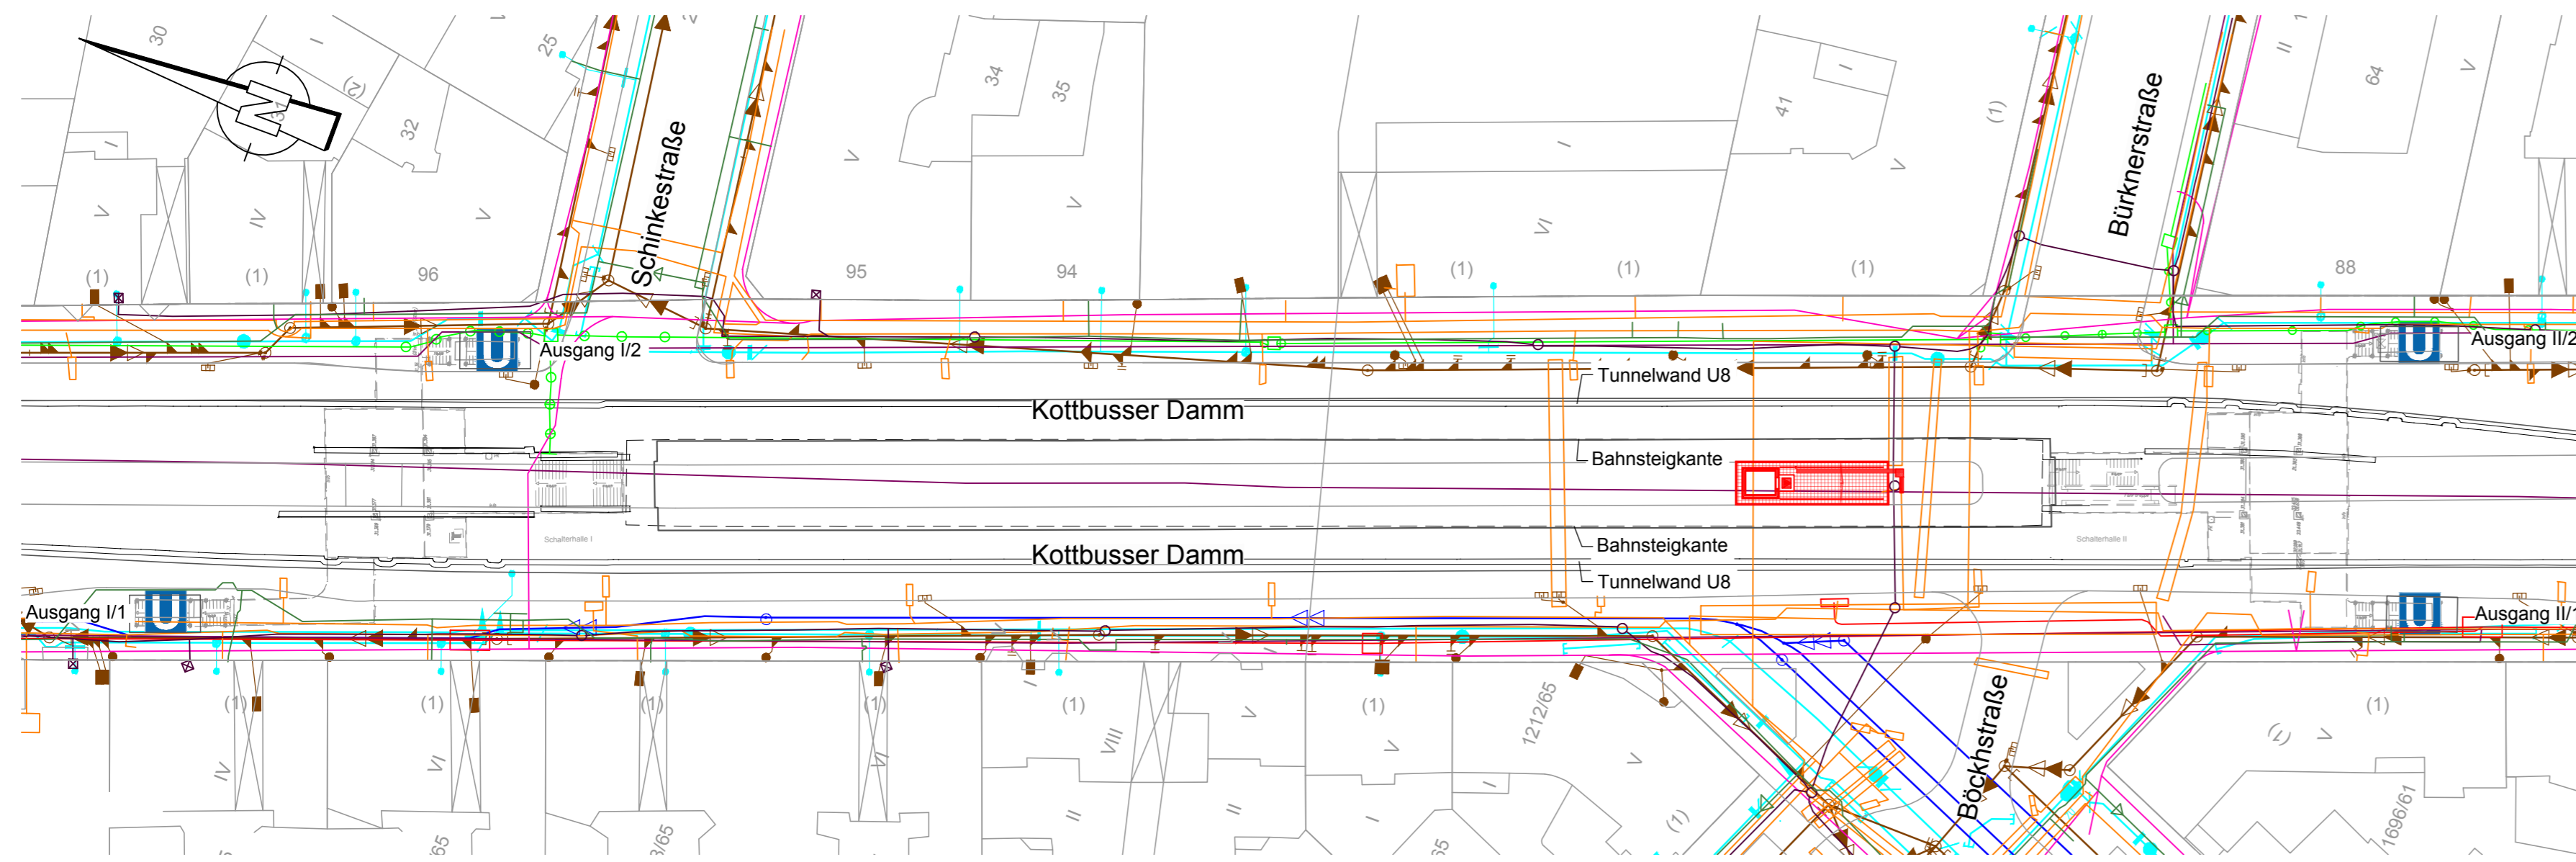

LEGENDE LEITUNGEN	
MW	Berliner Wasserbetriebe - Mischwasserleitung
TW	Berliner Wasserbetriebe - Trinkwasserleitung
RW	Berliner Wasserbetriebe - Regenwasserleitung
IT	IT-Dienstleistungszentrum
SL	Alliander Stadttlicht
T-Kom	Telekom
V	Versatel - Kabelbestand
TC	Telecolumbus
S	Stromnetz Berlin - Beleuchtung
G	NBB-Netzgesellschaft Gas

Die Bestandsdarstellung der Leitungen wurde nur nachrichtlich bzw. graphisch übernommen (nicht vermessener Leitungsverlauf). Leitungsbestand gemäß vorliegender Informationen, genaue Lage und Tiefe in Abstimmung mit den Betreibern prüfen und vor Baubeginn sichern bzw. umverlegen.

LEGENDE

- Bestand
- Neubau
- Abbruch/Rückbau

GRUNDLAGEN

- Längsschnitt und Draufsicht Schalterhallen: Bestandsplan vom 07.03.2013 (Aufsteller: HEWA BAUCONZEPTgesellschaft mbH)
- Querschnitt, Längsschnitt, Draufsicht Straße und Bahnsteig: Bestandsvermessung von GI-CONSULT GmbH, Stand 09/2016
- Leitungsauskunft Berliner Wasserbetriebe vom 06.01.2016


ZUGEHÖRIGE ZEICHNUNGEN

ST_PG001	Einbau Aufzug, Lageplan Standortvarianten
ST_PG002	Einbau Aufzug, bA Vorzugsvariante A
ST_PG003	Einbau Aufzug, Lageplan Fremdleitungen
ST_PG004	Einbau Aufzug, Instandhaltungsplan
ST_PG005	Einbau Aufzug, bA BE-Flächenplan

- Höhensystem DHHN92
- Koordinatensystem Soldner 88

NUR ZUR INFORMATION

Leitungen M 1:200

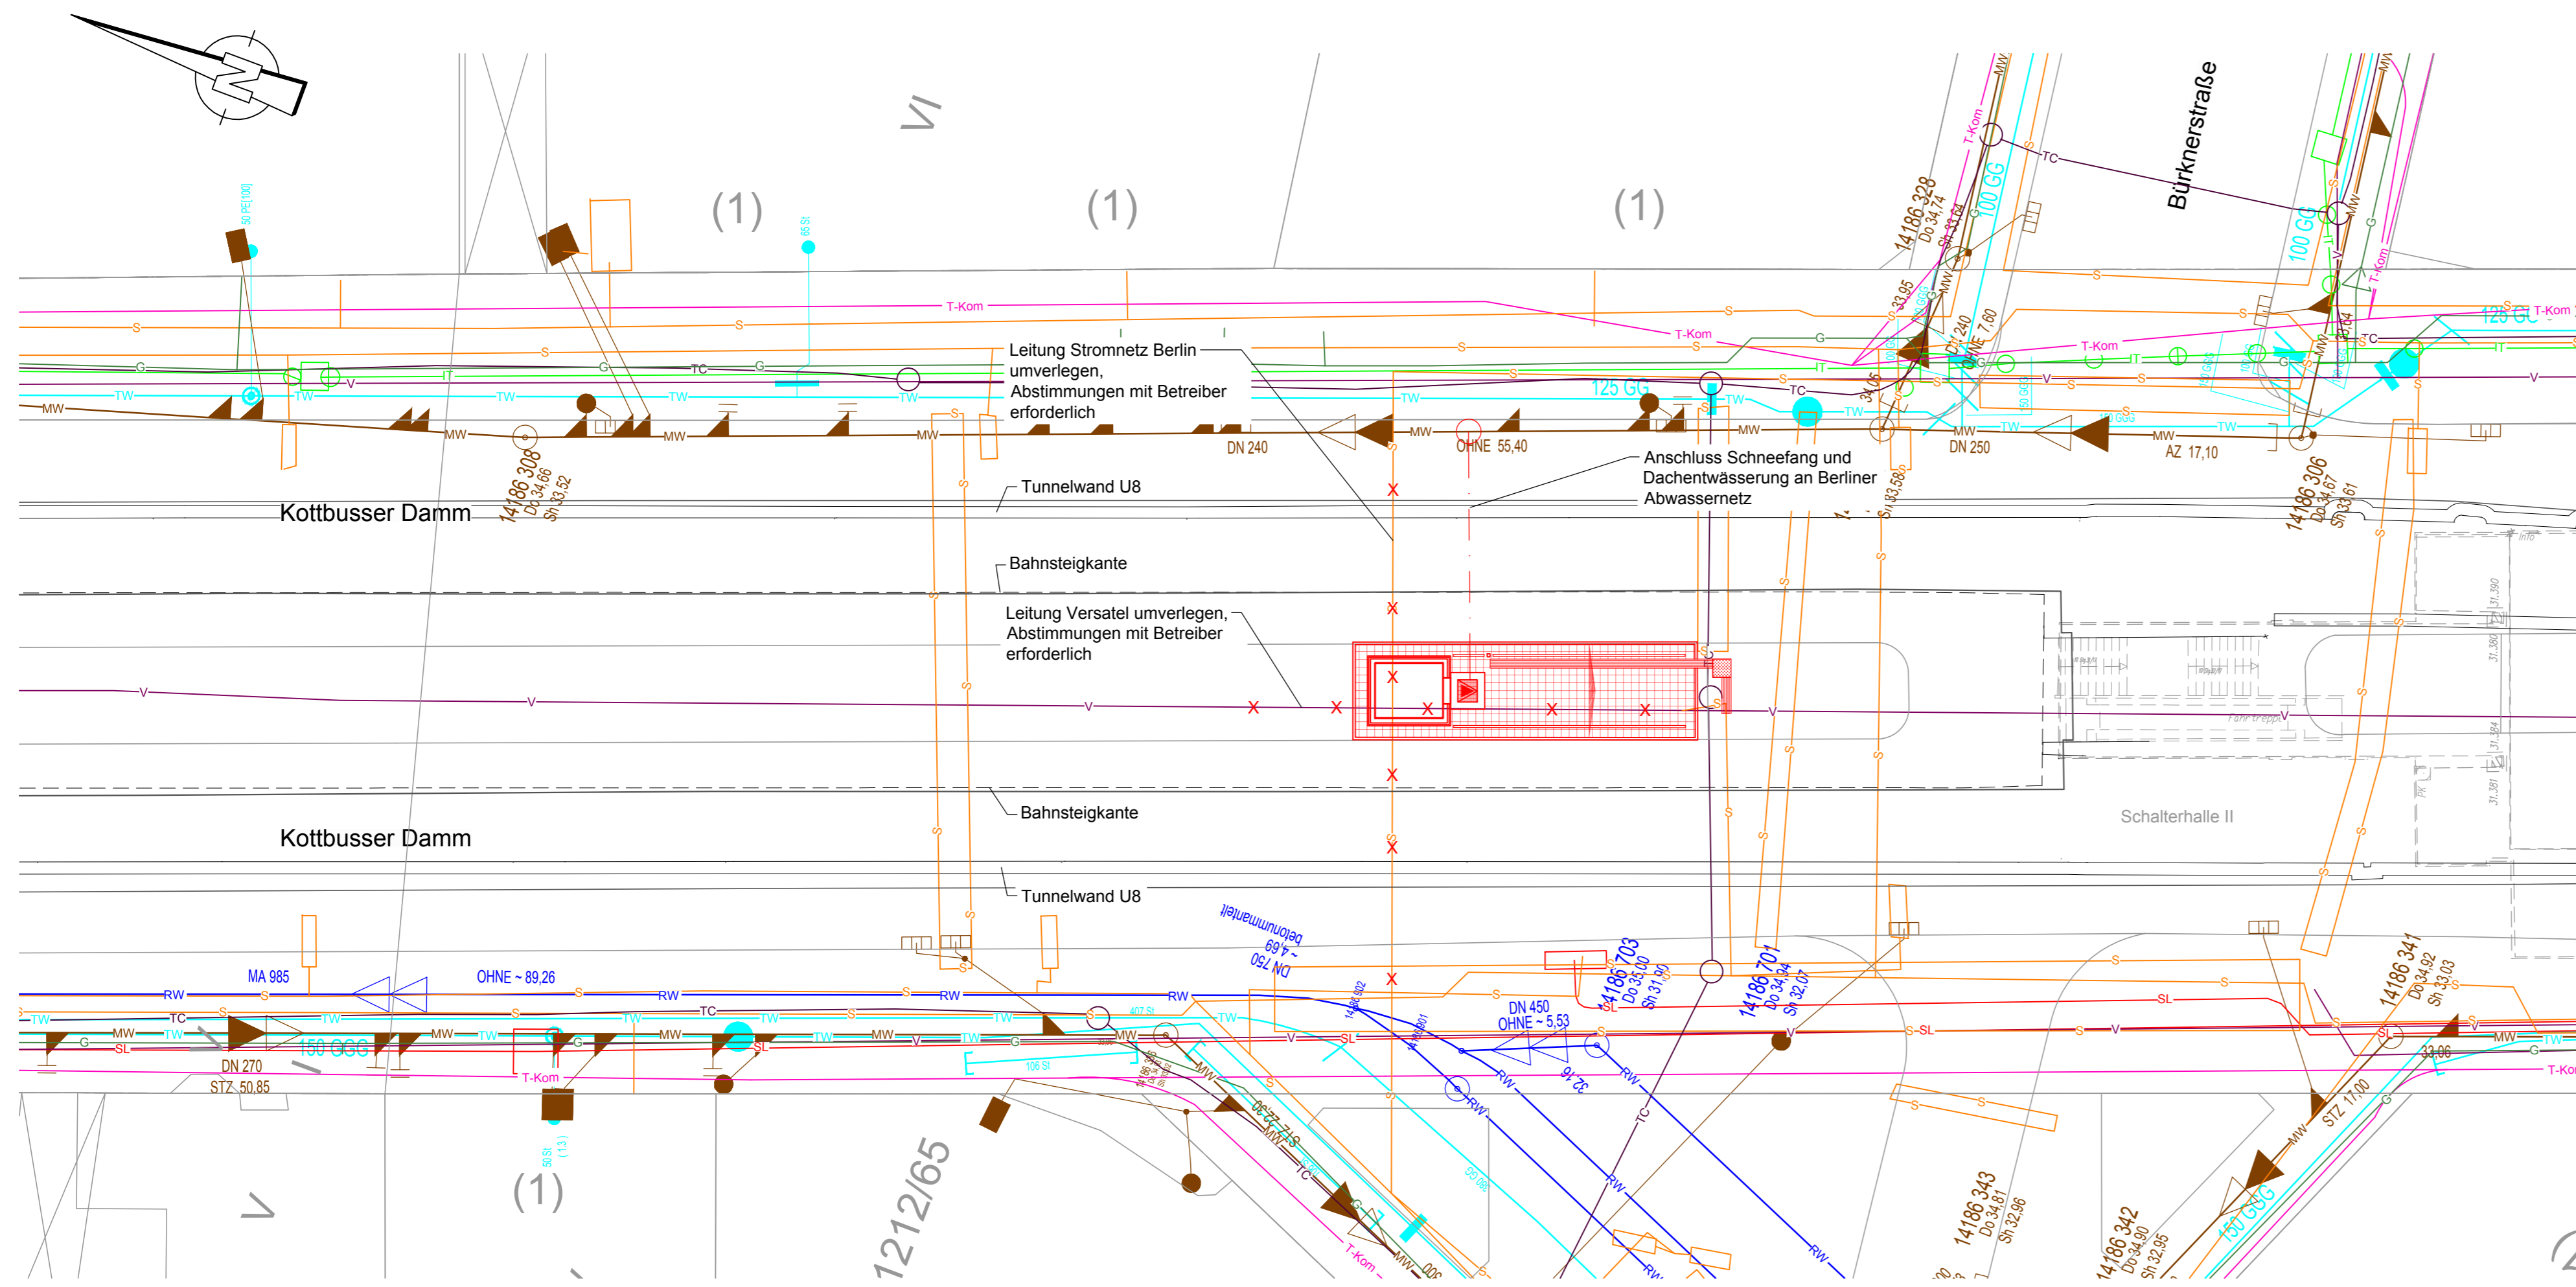

Index	Änderung	Datum	Name
Betriebsleiter		Planfeststellungsbehörde	Zg.-Nr. ST_PG003
gezeichnet im Original: Boisserée		Prüfingenieur	
Freigabevermerke		Übereinstimmung mit der Ausführungsplanung geprüft	Übereinstimmung mit der Ausführungsplanung geprüft
Einverstanden gezeichnet im Original: Rieger	25.02.2018	Datum	Projektktlg
Bauherr BERLINER VERKEHRSBETRIEBE (BVG)		Die Übereinstimmung der Zeichnung mit der Ausführung wird bestätigt	
Anstalt des öffentlichen Rechts Bereich Infrastruktur Bautechnische Anlagen		Für den AG	
Für die Richtigkeit der Planungsunterlagen verantwortlich:		bearbeitet 01/2018 Balasus	
Auftragnehmer / Planverfasser GRASSL BERATENDE INGENIEURE BAUWESEN		gezeichnet 01/2018 Mees	
HERTZSTRASSE 20 13158 BERLIN Tel.: 030 916950-0 Fax: 030 916950-11 email: berlin@grassl-ing.de		geprüft 01/2018 Smith	
Datum	Berlin	Unterschrift	Datum
Lageskizze			
Zg.-Nr.	ST_PG003	Planungsphase	Plangenehmigung
Dateiname	ST_PG003.dwg	Projekt	U-Bhf. Schönleinstraße (St) Barrierefreier Ausbau (bA)
Maßstab	1:500, 1:200		
Blattgröße	DIN A1	Einbau Aufzug Lageplan Fremdleitungen	
Projekt-Nr.	A27341		
Bauwerksb.	421-03	Bauwerksnr.	D076-077-078
Bahnhof Schönleinstraße (St)		Linie U8	