
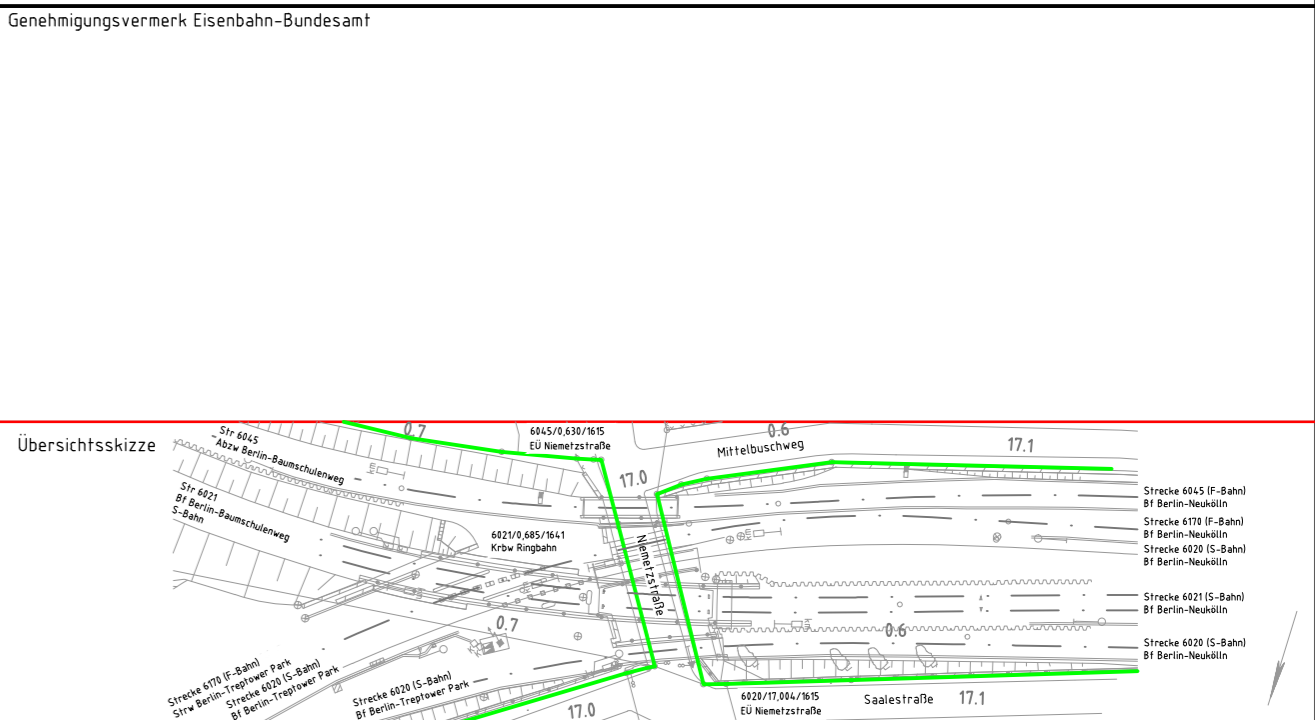


### Regelquerschnitt Niemetzstraße Bau-km 0+042 - 0+073

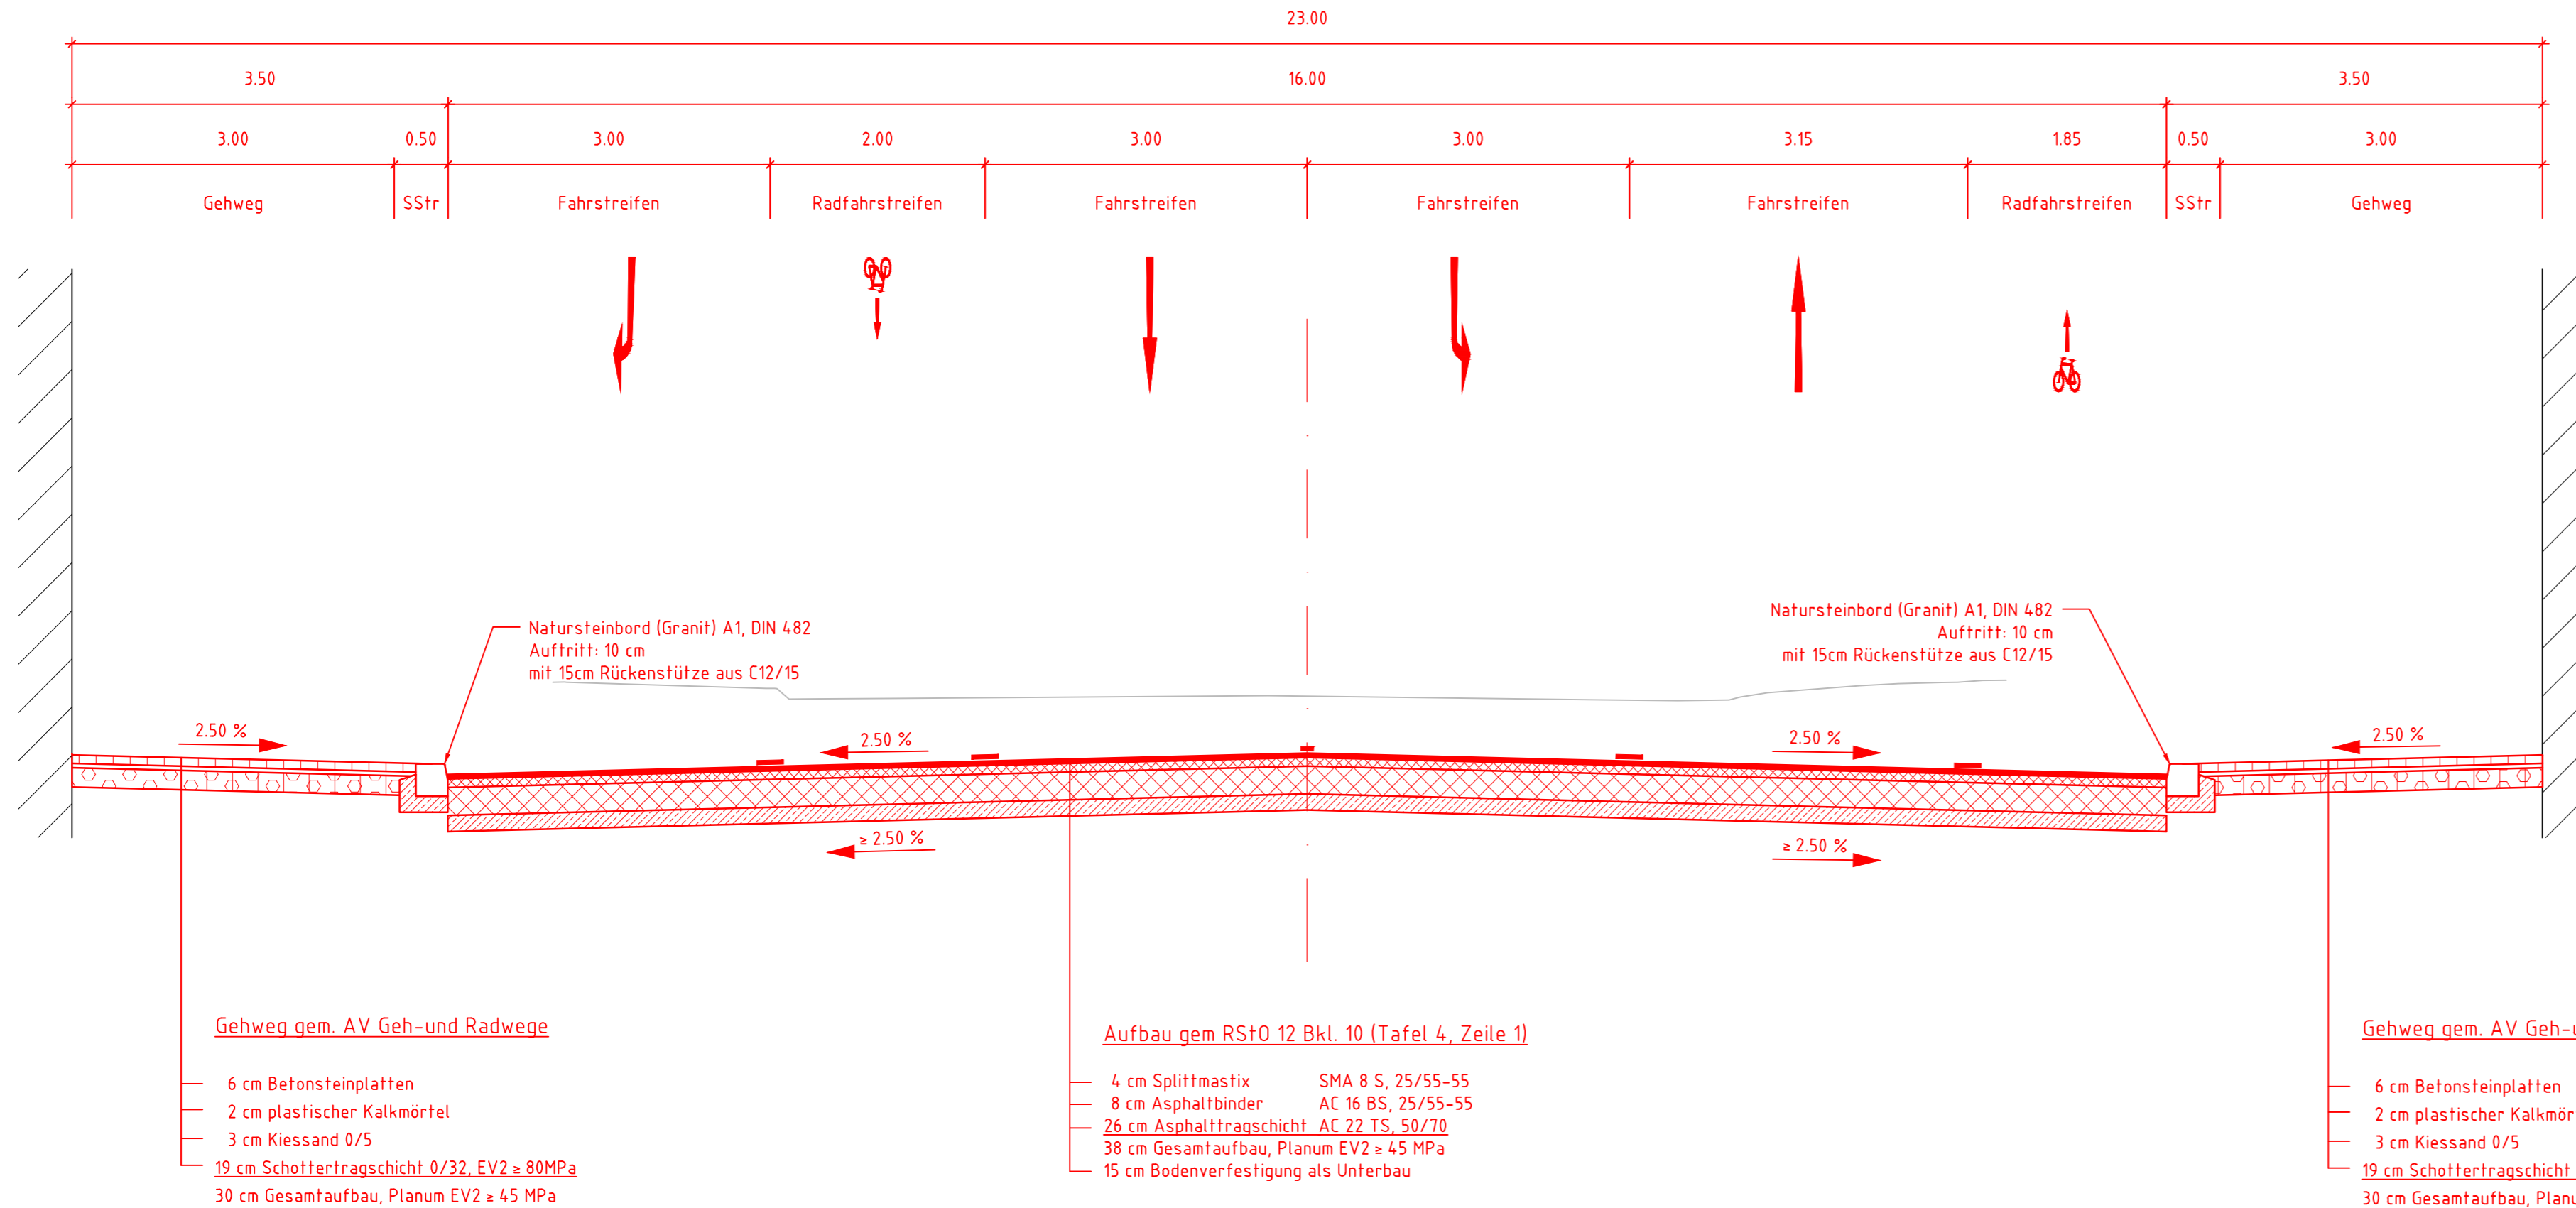

0	Ausgangsverfahren: Antragsfassung	01.04.2020
Index	Änderungen bzw. Ergänzungen	Planungsstand

#### Genehmigungsplanung: Unterlage für eine Entscheidung nach § 18 AEG

Vorhabensträger: DB Netz AG Regionalbereich Ost Produktionsdurchführung Berlin Granitzstraße 55-56 13189 Berlin		Planzeichen: GP_VA_RQ_NIE_07_09 Projekt-Nr.: P-B001257P	
Berlin, Datum	Unterschrift	Datum	Name
		gez. 02/2017	Lewerenz
		bearb. 02/2017	Lewerenz
		gepr. 02/2017	Schaefer
Vertreter des Vorhabensträgers: DB Netz AG Regionalnetz Ost Arbeitsgebiet Projektrealisierung KIB Süd (NP-O-M-KL) Caroline-Michaelis-Str. 5-11 10115 Berlin		Planverfasser: DB Engineering & Consulting GmbH Region Ost Planung I TP-O-P-BLN Caroline-Michaelis-Str. 5-11 10115 Berlin	
Berlin, Datum	Unterschrift	Berlin, Datum	i.A. Unterschrift
Vorhaben: <h3 style="text-align: center;">Erneuerung EÜ Niemetzstraße</h3>			
Planart: Regelquerschnitt Niemetzstraße			
Planinhalt: Strecke 6045 km 0,6+30 (F-Bahn) Strecke 6170 km 16,9+95 (F-Bahn) Strecke 6020 km 17,0+04 (S-Bahn)			