KT 1.1
Baubedingter kleinteiliger Lebensraumverlust

KB 2.1
Anlagebedingte kleinteilige Versiegelung (ges. Baulänge LSW)

KP 1.1
Baubedingte Beeinträchtigung von Gehölzen und Biotopen

KP 2.1
Anlagebedingte Inanspruchnahme von Pionierwald (WP)

KP 2.2
Anlagebedingte Inanspruchnahme von Biotopen der Bahnanlagen (OVGASG)

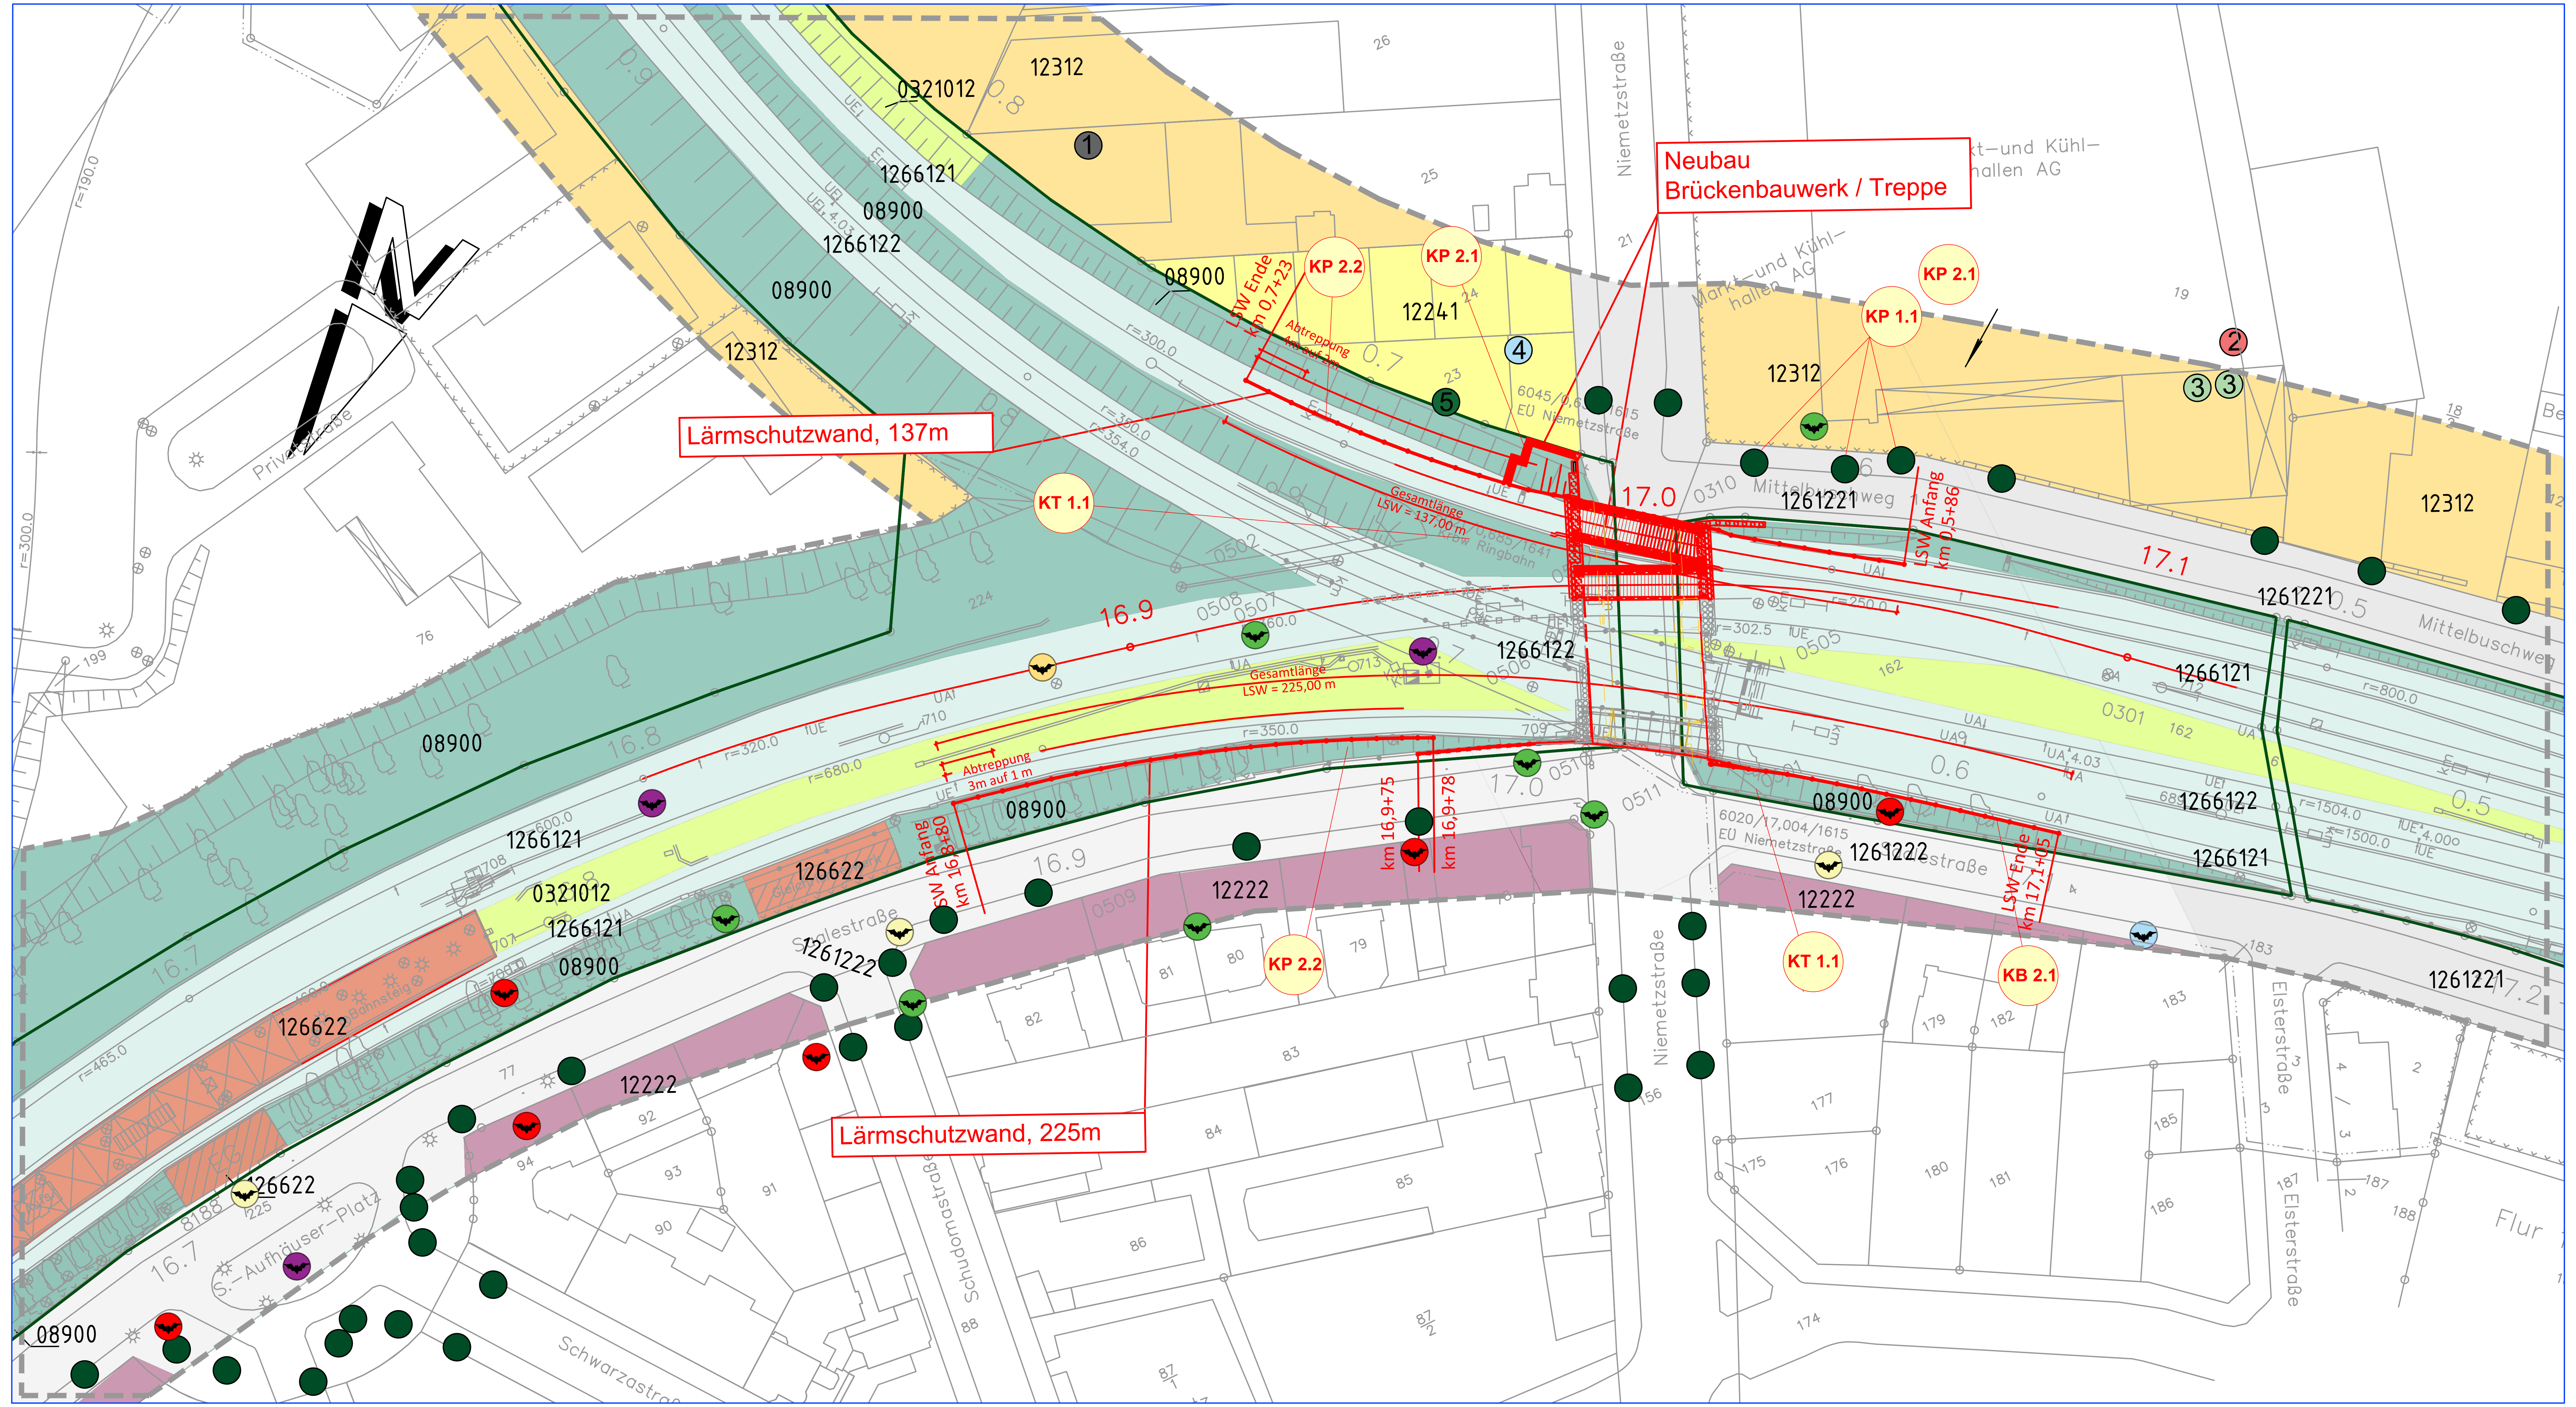

Legende

Biotoptypen

Code	Beschreibung
12222	Geschlossene und halboffene Blockbebauung (nicht allseitig umschlossene Hinterhöfe) (OSBH)
12241	Zeilenbebauung mit Parkbaumbestand (OSZB)
12312	Industrie-, Gewerbe-, Handels- und Dienst-leistungsflächen (in Betrieb) mit geringem Grünflächenanteil <50% (OGG)
126622	Personenbahnhöfe (OVGBP)
0321012	Ruderale Pionier-, Gras- und Staudenfluren mit Gehölzaufwuchs (Gehölzdeckung 10% - 30%) verarmte Ausprägung (RSCGA)
1261221	Straßen mit Asphalt- oder Betondecken ohne bewachsenem Mittelstreifen mit regelmäßigem Baumbestand (OVSBOB)
1261222	Straßen mit Asphalt- oder Betondecken ohne bewachsenem Mittelstreifen ohne regelmäßigem Baumbestand (OVSBOO)
1266121	Bahnanlagen überwiegend mit Schotterunterbau mit Begleitgrün (OVGASG)
1266122	Bahnanlagen überwiegend mit Schotterunterbau ohne Begleitgrün (OVGASO)
1266141	Gleisanlagen mit Spontanvegetation mit Bgeleitgrün (OVGARG)
08900	Pionierwälder
●	Baumbestand im Straßenraum

Konflikte

KT 1.1 — Kennzeichnung von Konflikten

K_SG_B_Nr
Beschreibung Konflikt (K)

Schutzgüter (SG):

B = Boden
W = Grund- und Oberflächenwasser
K = Klima und Luft
P = Pflanzen
T = Tiere
L = Landschaft und Erholung

Beeinträchtigungsart (B):

1 = baubedingt
2 = anlagebedingt
3 = betriebsbedingt

Nachweis Fauna 2015/ 16

Brutplätze bzw. -reviere nachgewiesener Vogelarten

1 Amsel
2 Hausrotschwanz
3 Haussperling
4 Kohlmeise
5 Ringeltaube

Fledermausnachweise

Rauhautfledermaus
Abendsegler
Breitflügelfledermaus
Nyctaloid
Zwergfledermaus
Abendsegler unbestimmt

Planung / Bestand

BE-Fläche
Baufeld
Lärmschutzwand
DB-Grenze
Untersuchungsgebietsgrenze

Unterlage 11.2

Genehmigungsvermerk Eisenbahn-Bundesamt

Übersichtsskizze

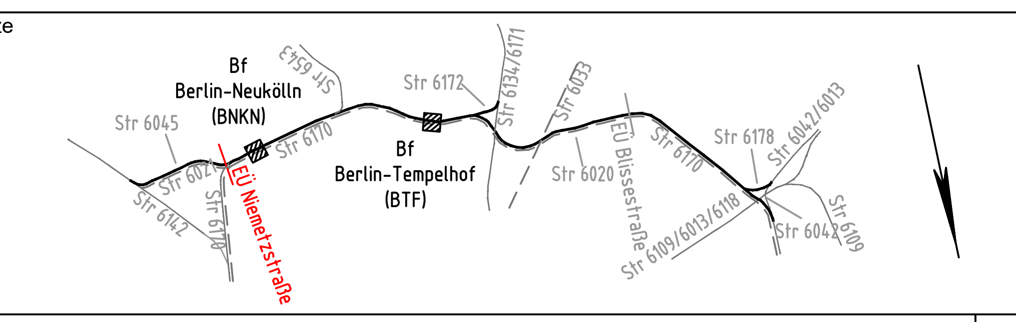

Index	Änderungen bzw. Ergänzungen	Planungsstand
0	Ausgangsverfahren: Antragsfassung	01.04.2020

Genehmigungsplanung: Unterlage für eine Entscheidung nach § 18 AEG

Vorhabenträger:
DB Netz AG
Regionalbereich Ost
Produktionsdurchführung Berlin
Granitzstraße 55-56
13189 Berlin
DB NETZE
Datum Unterschrift

Vertreter des Vorhabenträgers:
DB Netz AG
Regionalnetz Ost
Arbeitsgebiet Projektrealisierung KIB Süd
I.NP-O-M-K (4)
Caroline-Michaelis-Straße 5-11
10115 Berlin
DB NETZE
i.V.
Digital unterschrieben von Konrad Fairless Datum: 2020.07.24 13:18:50 +02'00'
Datum Unterschrift

Planverfasser:
Daber & Kriege GmbH
Freiraum + Landschaft
Am Güterverkehrszentrum 24 37075 Göttingen
Tel. (0551)-50 83 898 goettingen@daber-kriege.de
06.03.2019
Datum Unterschrift

Planzeichen Nr.:	4.00.LP.KP.001.0	
Auftrags-Nr.:	1837	
	Datum	Name
gez.	05.03.19	KISTNER
bearb.	05.03.19	JORK
gepr.	05.03.19	JORK
Höhensystem:	DHDN	
Koordinatensystem:	EPSG_31468	
Ursprungsplan:	IVL	
Blattgröße:	1063X297	
Maßstab:	1:1.000	

Vorhaben:

Erneuerung der EÜ Niemetzstraße und Neubau von Lärmschutzwänden

Strecke 6045, Berlin-Neukölln - Berlin-Baumschulenweg (Güterbahn),
Strecke 6170, Berliner Innenring von Berlin-Halensee Nord - Berlin-Neukölln (Güterbahn)

Planart: Landschaftspflegerischer Begleitplan

Planinhalt:

Bestands- und Konfliktplan