


Längsschnitt LS1

M 1:50

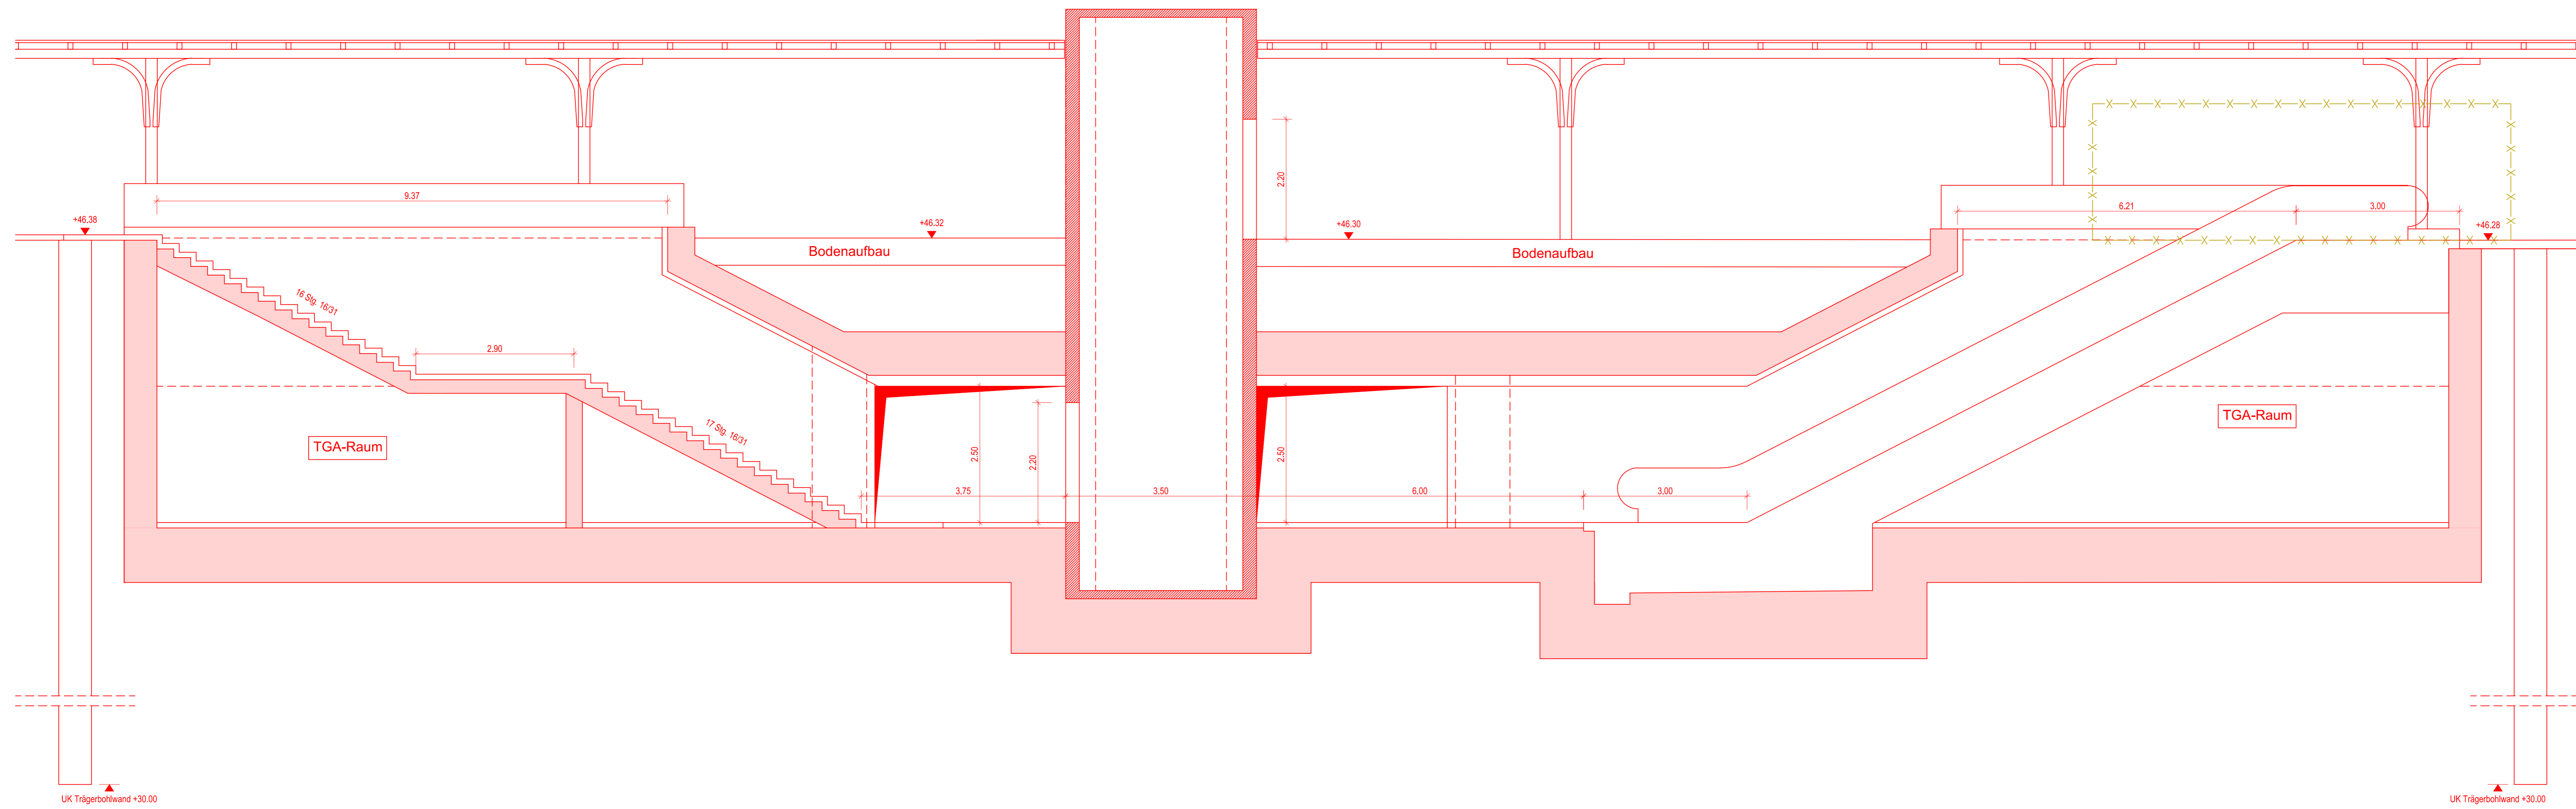


Legende

- Neubau
- Bewegungsfläche
- Abbruch
- Bestand

Querschnitt QS1

M 1:50

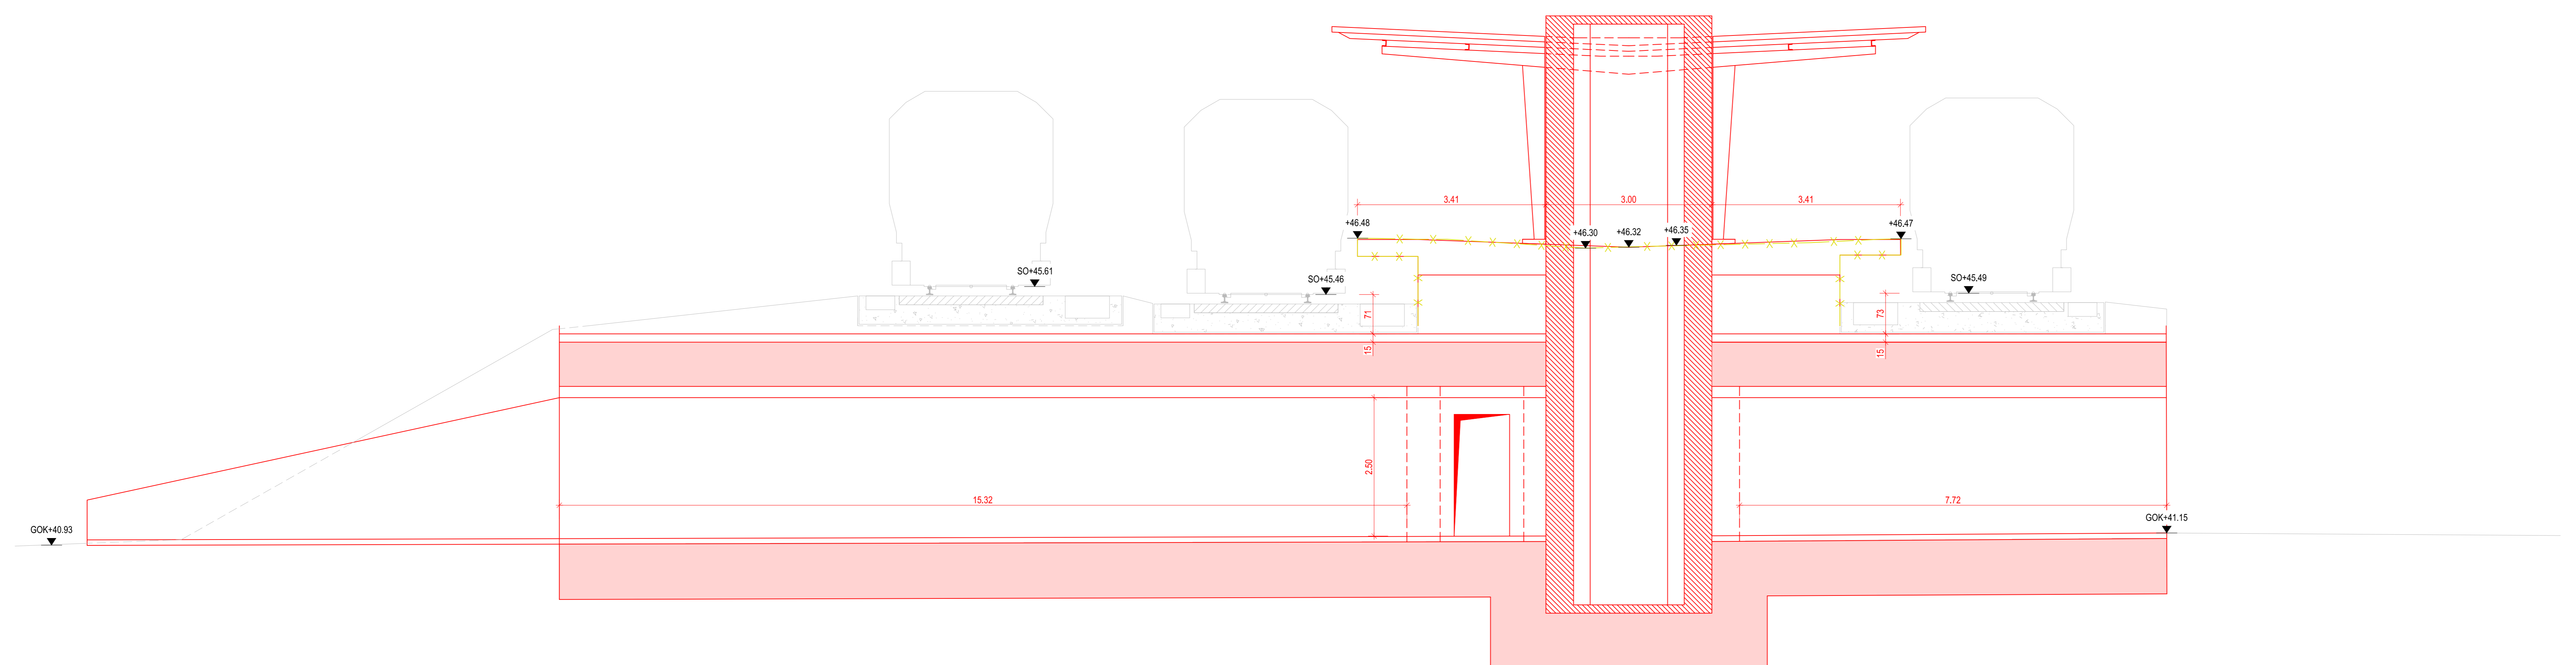

Index	Änderung	Datum	Name
Freigabe-/Sichtvermerke Fachbereiche BVG / Fachgutachter			
Übereinstimmung mit der Fachplanung / Normen / Vorschriften geprüft			
Datum	BVG BA132	Datum	BVG BA132
Datum	BVG BA132	Datum	BVG BA132
Datum	BVG BA132	Datum	BVG BA132
Datum	BVG BA132	Datum	BVG BA132
Datum	BVG BA132	Datum	BVG BA132
Datum	BVG BA132	Datum	BVG BA132
Zeichnungsnummer U3_Mex-00-31-GPR-300-001-F-00			
Betriebsleiter		Planfeststellungsbehörde	Vorhabenleiter
Freigabevermerke			
Übereinstimmung mit der Ausführungsplanung geprüft	Gleichstellung der Prüfverfahren geprüft	Vertragliche Übereinstimmung geprüft	Zur Ausführung freigegeben
Datum	Planner	Datum	Planner
Die Übereinstimmung der Zeichnung mit der Ausführung wird bestätigt			
Bauherr	BVG PROJEKT Berliner Verkehrsbetriebe		Für den AG Für den AN
QR-Code	Für die Richtigkeit der Planungsunterlagen verantwortlich:		bearbeitet 15.07.2024 SPET gezeichnet 15.07.2024 DGA geprüft 15.07.2024 GK Datum Unterschrift
Lageskizze			

Dateiname	Projektstatus Genehmigungsplanung		
U3_Mex-00-31-GPR-300-001-F-00	Projekt / Teilprojekt Verlängerung U3		
Maßstab 1:50	Planzittel Längs- und Querschnitt Zugang BW S-Bahn		
Blattgröße A0	Personenunterführung unter den S-Bahn-Gleisen mit Aufzug		
Projekt-Nr. A 27922			
Bauwerksbuch	Bauwerksnummer	Bahnhof	Linie U3
Zeichnungsnummer	U3_Mex-00-31-GPR-300-001-F-00		