


- Legende**
- Z306/— Bestandsbeschilderung und -markierung
 - ▲/— provisorische Beschilderung und Markierung
 - × außer Kraft zu setzende Beschilderung / Markierung
 - provisorische Befestigung
 - ▨ erforderliche BE-Fläche inkl. Verkehrssicherung / Bauzaun

Sämtliche Einbauten, Leitungen, Bäume, Beleuchtung etc. für den U-Bahn-Neubau und die bauzeitlichen Baubehelfe in den Phasen der Baufeldfreiräumung umverlegen bzw. demontieren / entfernen.

Die vorliegende Unterlage stellt keinen anordnungsfähigen Verkehrszeichenplan dar und dient lediglich als Grundlage für die Genehmigungsplanung. Vorhandene Wegweiser für gesperrte Fahrtrichtungen sind außer Kraft zu setzen. Vorhandene Festbeschilderung, die der Bau- und Arbeitsstellenbeschilderung widerspricht, ist außer Kraft zu setzen. Anliegerzufahrten sowie Lieferverkehr sind zu gewährleisten.

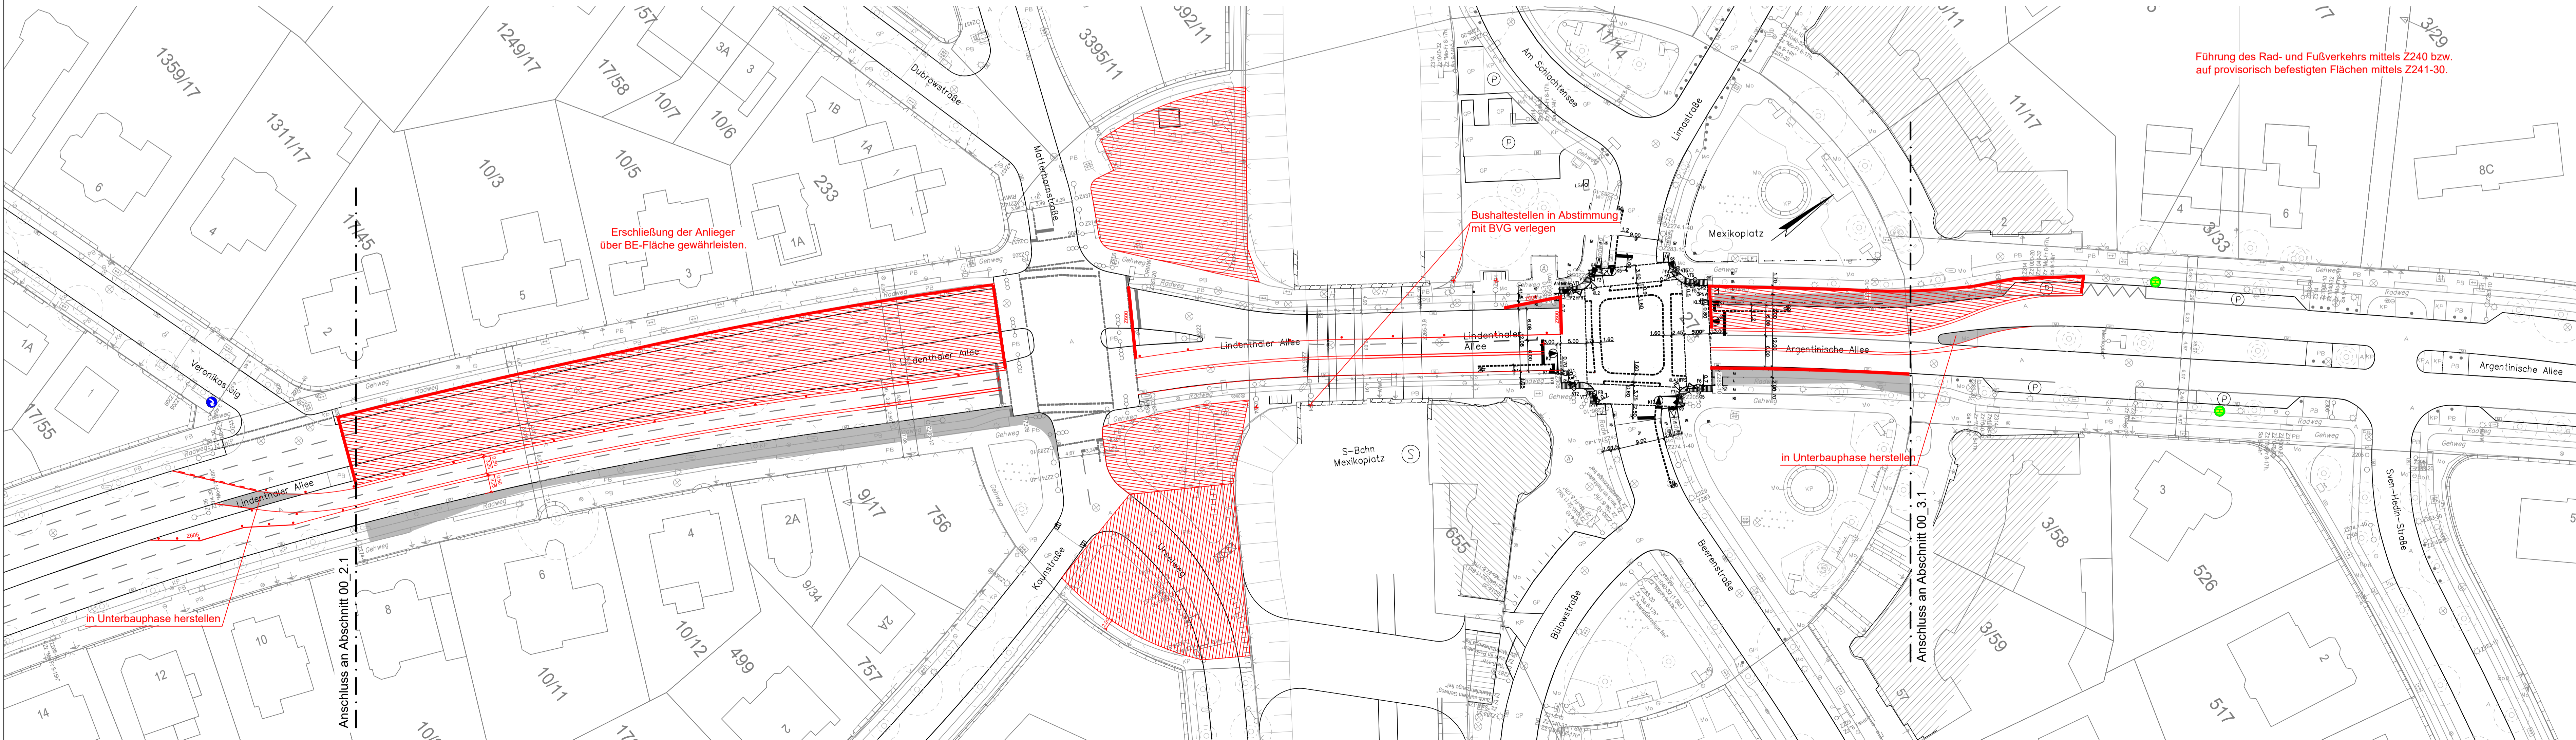


Index	Änderung	Datum	Name
Freigabe-/ Sichtvermerke Fachbereiche BVG / Fachgutachter			
Übereinstimmung mit der Fachplanung / Normen / Vorschriften geprüft			
Datum	BVG BI-A124	Datum	BVG BI-EA13
Datum	BVG BI-A125	Datum	BVG BI-EA16
Datum	BVG BI-EA1	Datum	BVG BI-GT13
Datum	BVG BI-EA2	Datum	BVG BI-AV21
Datum	BVG BI-EA2	Datum	BVG BI-A112

Zeichnungsnummer **U3 -TUN-00-03-VFP-500-001-F-00**

Betriebsleiter	Technische Aufsichtsbehörde	Prüfingenieur
Datum	Datum	Datum

Freigabevermerke	Gleichstellung der	Vertragliche Übereinstimmung	Zur Ausführung freigegeben
Übereinstimmung mit der	Prüfeintragungen geprüft	geprüft	
Datum	Planer	Datum	Datum
Datum	Planer	Datum	Projektleitung

Bauherr	BVG BERLIN Berliner Verkehrsverbände	BVG PROJEKT	Die Übereinstimmung der Zeichnung mit der Ausführung wird bestätigt
QR-Code	Für die Richtigkeit der Planungsunterlagen verantwortlich:	bearbeitet	13.07.24 jus
		gezeichnet	13.07.24 dr
		geprüft	13.07.24 Datum Unterschrift

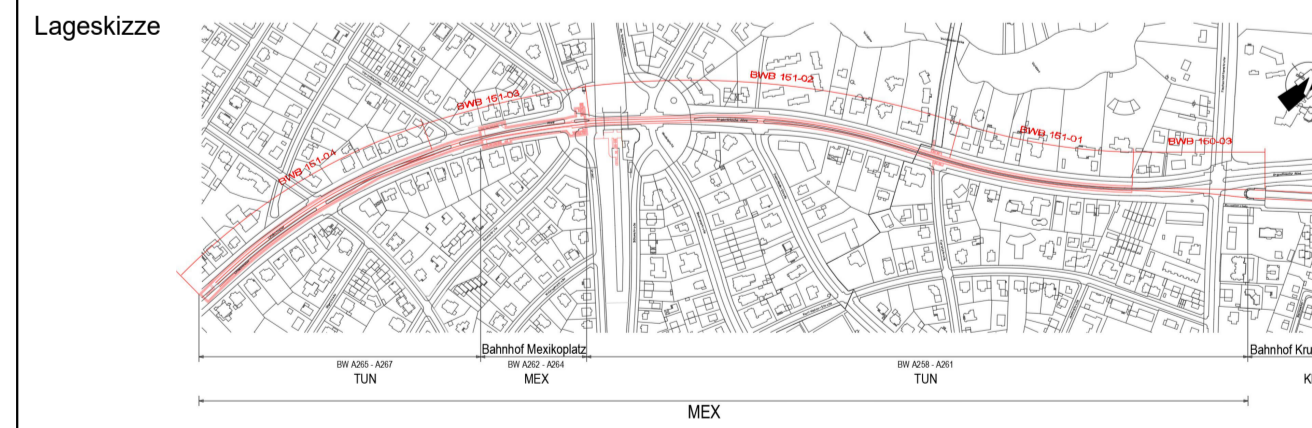

Dateiname	Projektstatus	Genehmigungsplanung	
_US_VFP_Mexikoplatz	Projekt / Teilprojekt	U3 Verlängerung	
Maßstab	1:500	Plantitel	Bauzeitliches Verkehrskonzept
Blattgröße	594 x 1240	Bauphase 00 (Baufeldfreimachung)	
Projekt-Nr.	A27922	Unterbauphase 01 - Blatt 01	
Bauwerksbuch	Bauwerksnummer	Bahnhof	Linie U3
Zeichnungsnummer	U3 -TUN-00-03-VFP-500-001-F-00		