


- Legende**
- Z306/— Bestandsbeschilderung und -markierung
  - /— provisorische Beschilderung und Markierung
  - × außer Kraft zu setzende Beschilderung / Markierung
  - ▒ provisorische Befestigung
  - ▨ erforderliche BE-Fläche inkl. Verkehrssicherung / Bauzaun

Sämtliche Einbauten, Leitungen, Bäume, Beleuchtung etc. für den U-Bahn-Neubau und die bauzeitlichen Baueinrichtungen in den Phasen der Baufeldfreimachung umverlegen bzw. demontieren / entfernen.

Die vorliegende Unterlage stellt keinen anordnungsfähigen Verkehrszeichenplan dar und dient lediglich als Grundlage für die Genehmigungsplanung. Vorhandene Wegweiser für gesperrte Fahrrichtungen sind außer Kraft zu setzen. Vorhandene Festbeschilderung, die der Bau- und Arbeitsstellenbeschilderung widerspricht, ist außer Kraft zu setzen. Anliegerzufahrten sowie Lieferverkehr sind zu gewährleisten.


Index	Änderung	Datum	Name
Freigabe- / Sichtvermerke Fachbereiche BVG / Fachgutachter			
Übereinstimmung mit der Fachplanung / Normen / Vorschriften geprüft			
Datum	BVG BI-UJ 24	Datum	BVG BI-EA43
Datum	BVG BI-UJ 25	Datum	BVG BI-EA46
Datum	BVG BI-EA1	Datum	BVG BI-EA53
Datum	BVG BI-EA2	Datum	BVG BI-EA63
Datum	BVG BI-EA2	Datum	BVG BI-UJ12

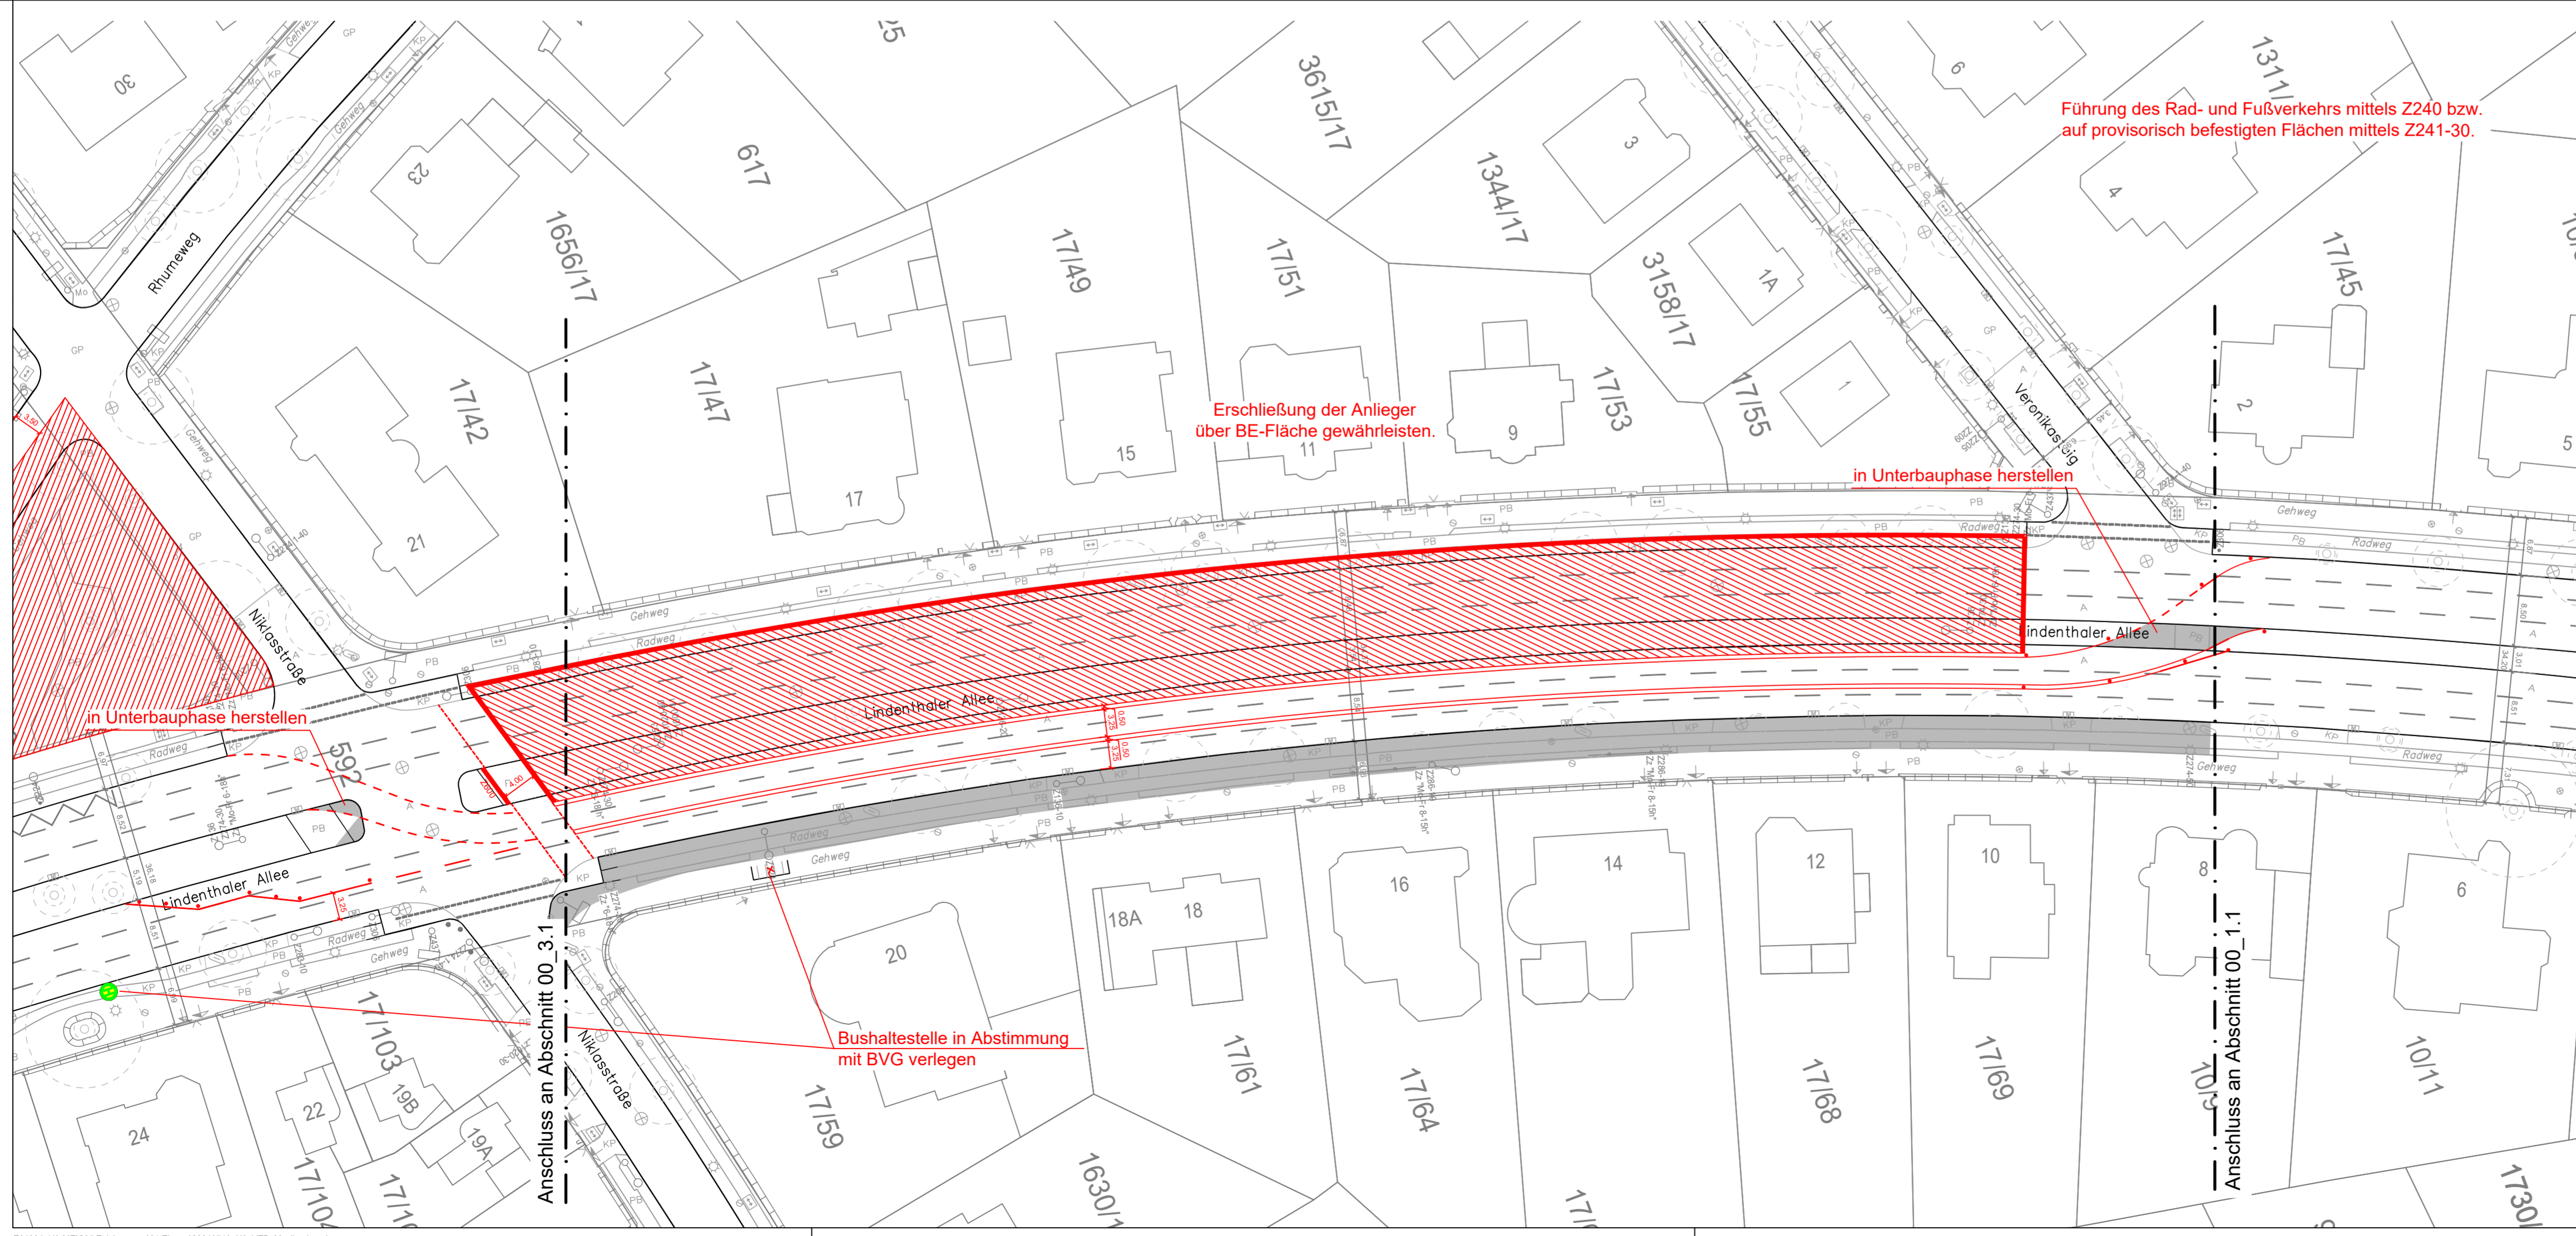

Zeichnungsnummer			
U3_-TUN-00-03-VFP-500-003-F-00			
Betriebsleiter	Technische Aufsichtsbehörde		Prüfingenieur
Datum	Datum	Datum	Datum

Freigabevermerke		Gleichstellung der		Vertragliche Übereinstimmung		Zur Ausführung freigegeben	
Übereinstimmung mit der Ausführungsplanung geprüft		Prüfeintragungen geprüft		geprüft		geprüft	
Datum	Planer	Datum	Planer	Datum		Datum	Projektleitung

Bauherr	<b>BVG</b> Berliner Verkehrsbetriebe	<b>BVG PROJEKT</b>	Die Übereinstimmung der Zeichnung mit der Ausführung wird bestätigt
QR-Code	Für die Richtigkeit der Planungsunterlagen verantwortlich:		bearbeitet 13.07.24 jus
	<b>U3 MEX</b> Schüler-Plan   ISP   WTM Engineers   ZPP Ingenieure		gezeichnet 13.07.24 dr
			geprüft 13.07.24 Datum Unterschrift

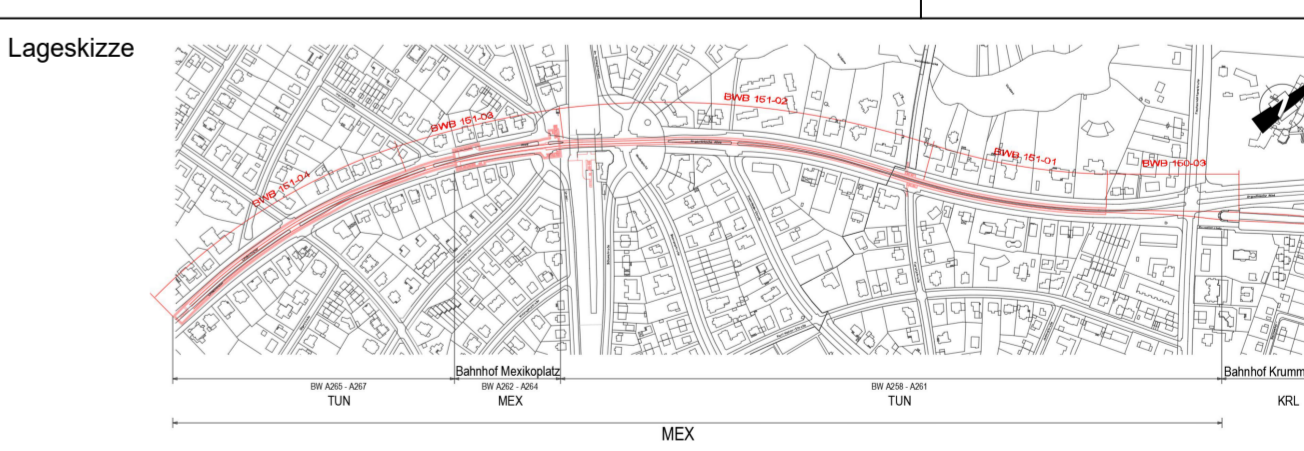

Dateiname	Projektstatus		
_U3_VZP_Mexikoplatz	Genehmigungsplanung		
Maßstab 1:500	Projekt / Teilprojekt		
Blattgröße 594 x 820	U3 Verlängerung		
Projekt-Nr. A27922	Plantitel		
Bauwerksbuch	Bauezeitliches Verkehrskonzept		
	Bauphase 00 (Baufeldfreimachung)		
	Unterbauphase 02 - Blatt 01		
	Bauwerksnummer	Bahnhof	Linie U3
Zeichnungsnummer	U3_-TUN-00-03-VFP-500-003-F-00		